

TWEE-ONDER-EEN-KAP WONINGEN




Krekenlanden

— BUYTEWECH NOORD - NIEUWKOOP —

HANS BEEN
ARCHITECTEN BNA

timpaan.



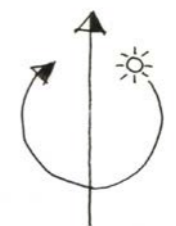

1:1000

Situatie

9 OKT 2023















1:200

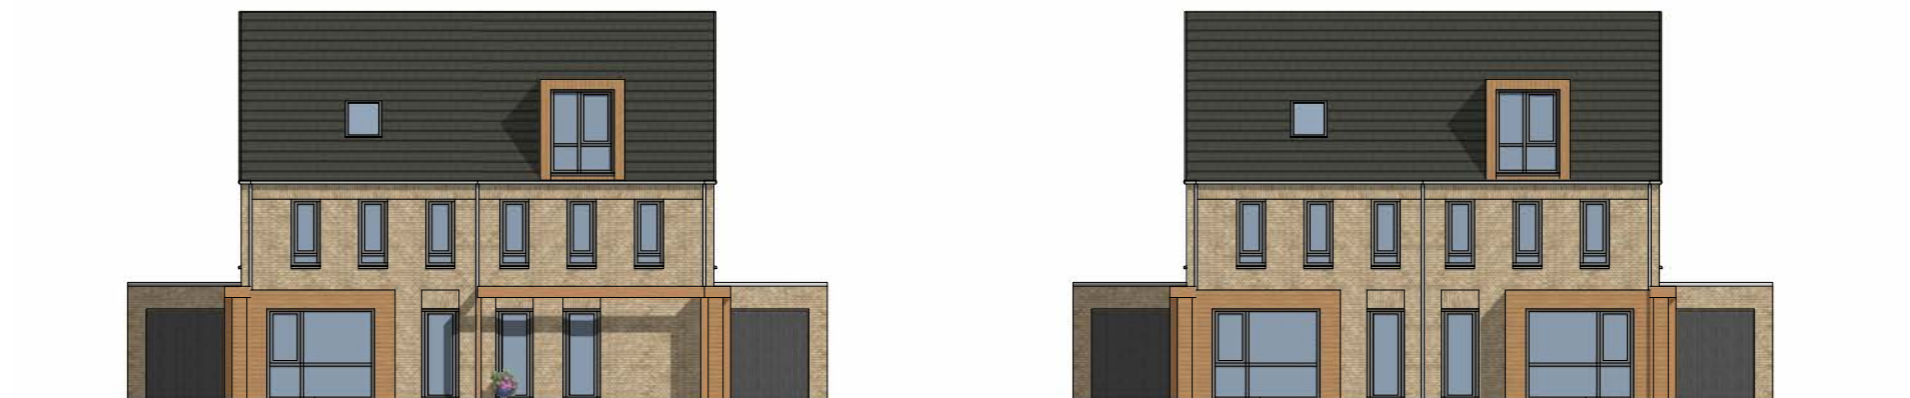


alternatieve
optionele gevels


1:200

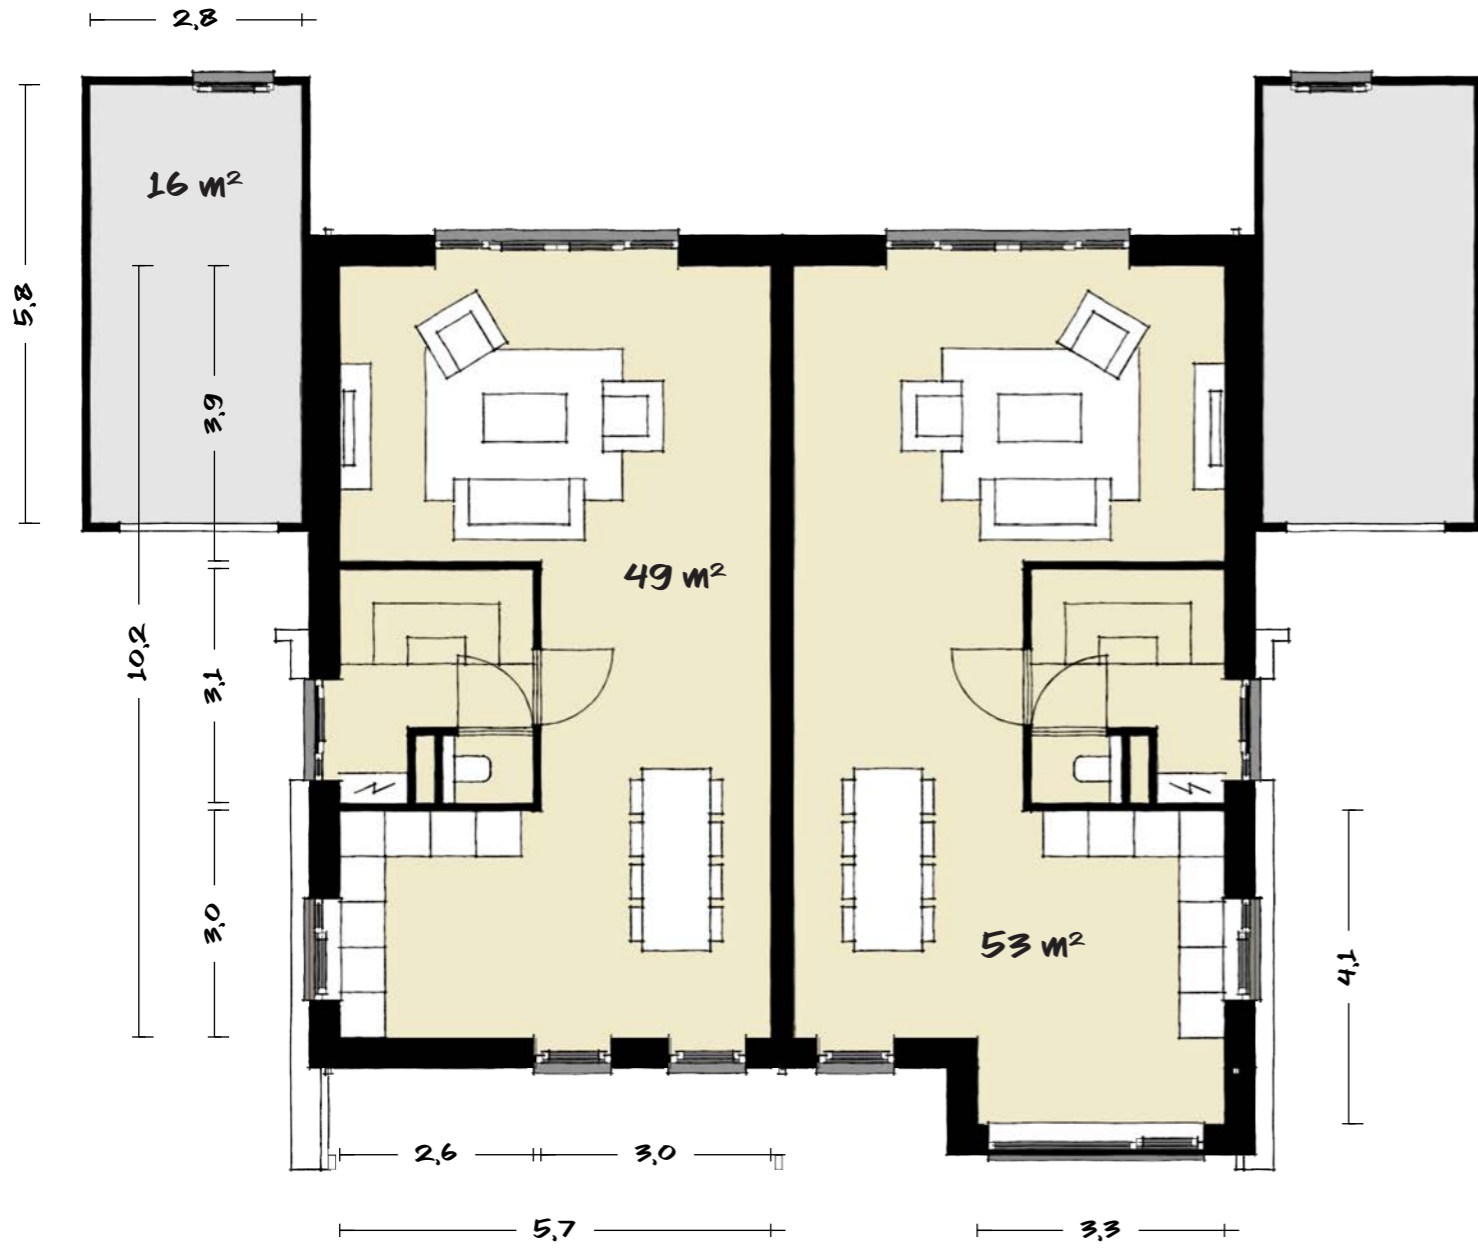

begane grond

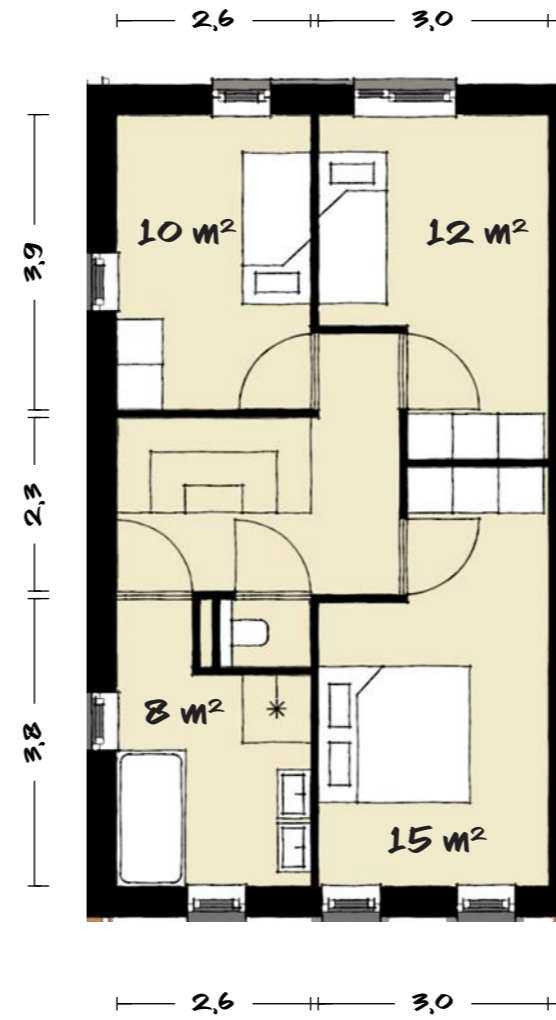

1e verdieping

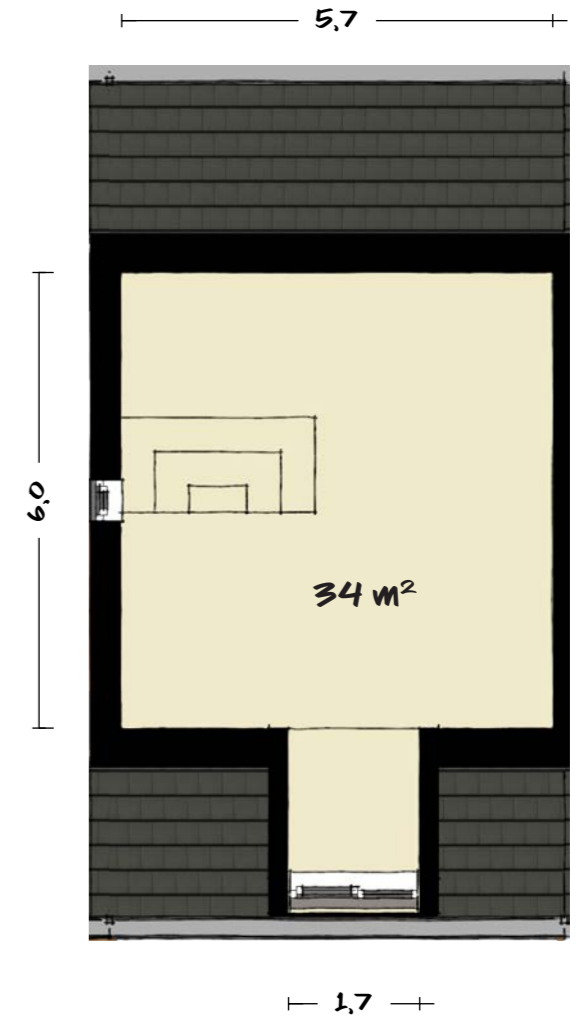

2e verdieping


GBO totaal = 150 m²



Ramen 3-deling




Ramen 2-deling (achtergevel)

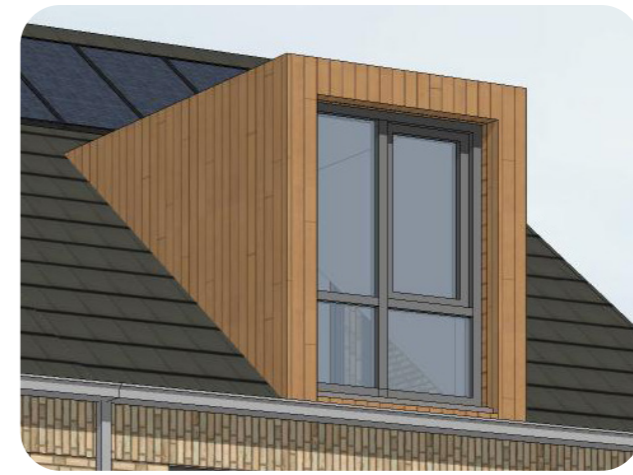

Dakkapel



metselwerk boven kozijnen

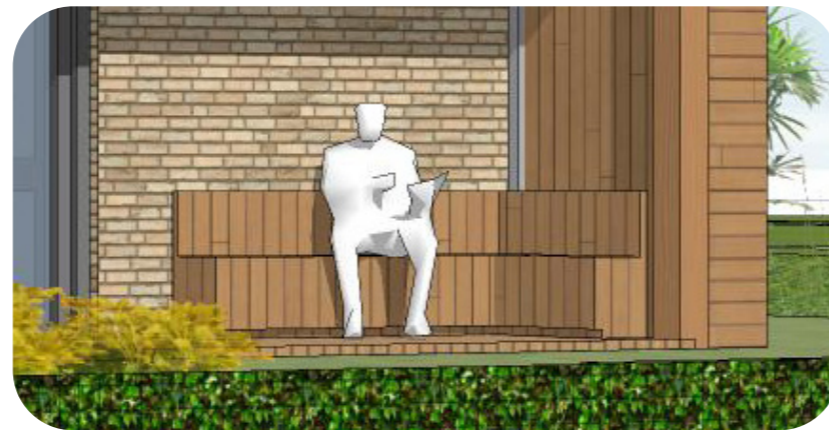

Zithoekje



Raam tot op de grond begane grond



openslaande deuren naar achtertuin



Zijgevel met hout



Erker



Pergola















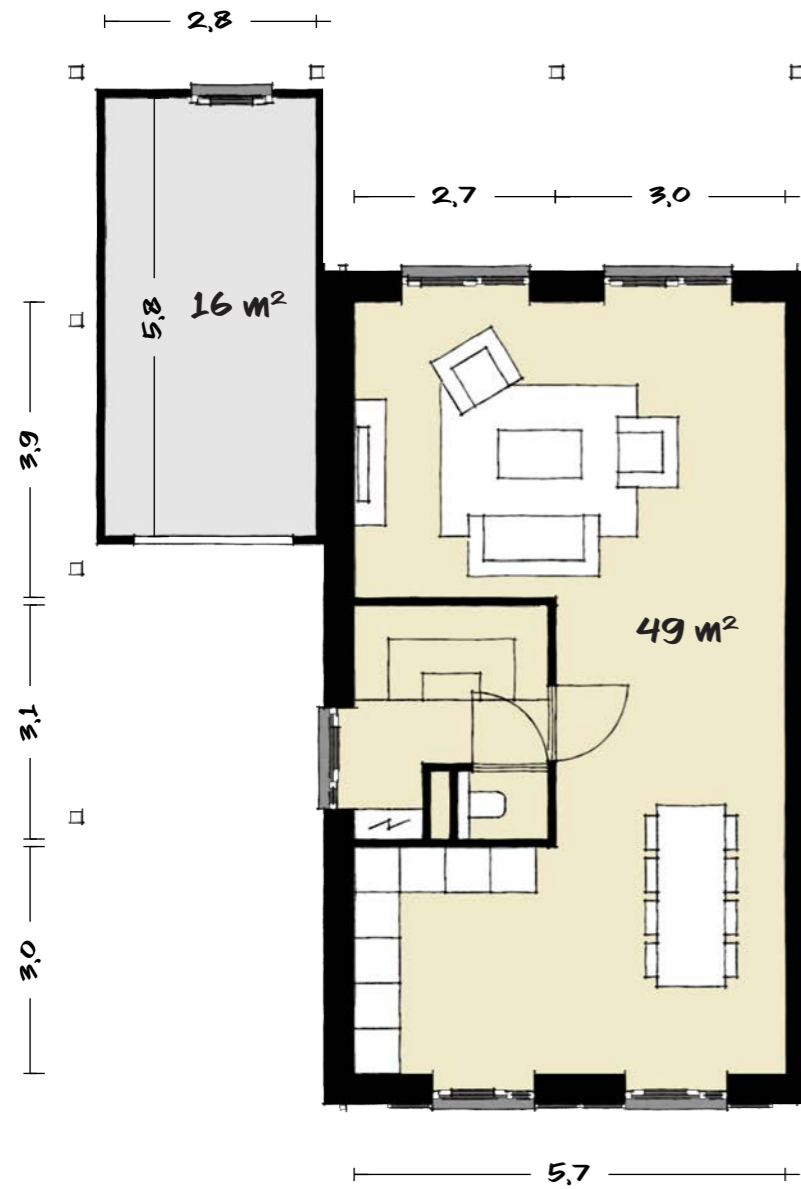


begane grond

2 Varianten

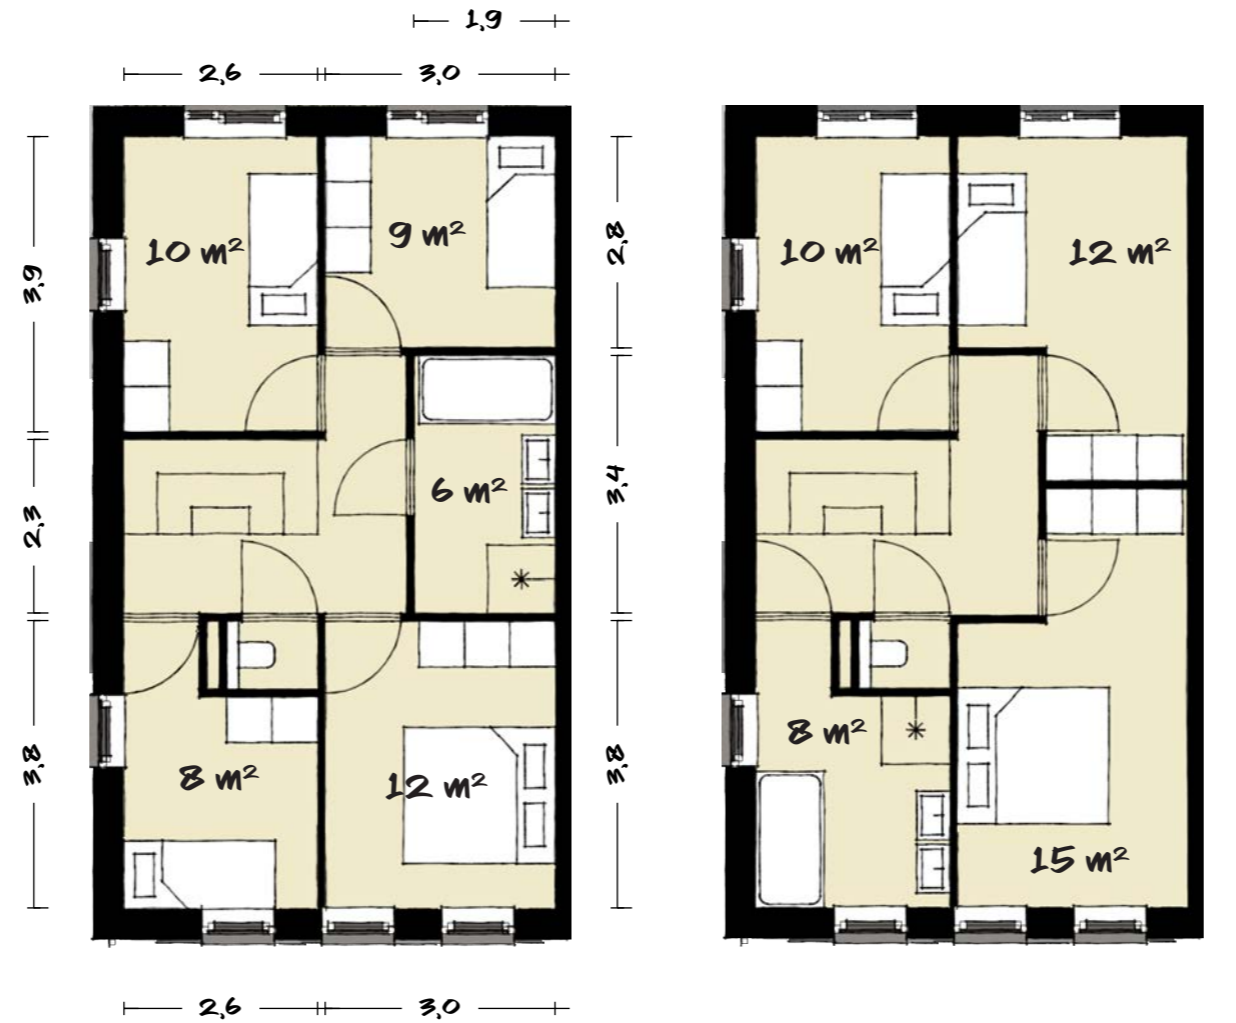

1e verdieping
4 slaapkamers,
middenbadkamer

1e verdieping
3 grote slaapkamers,
badkamer aan gevel

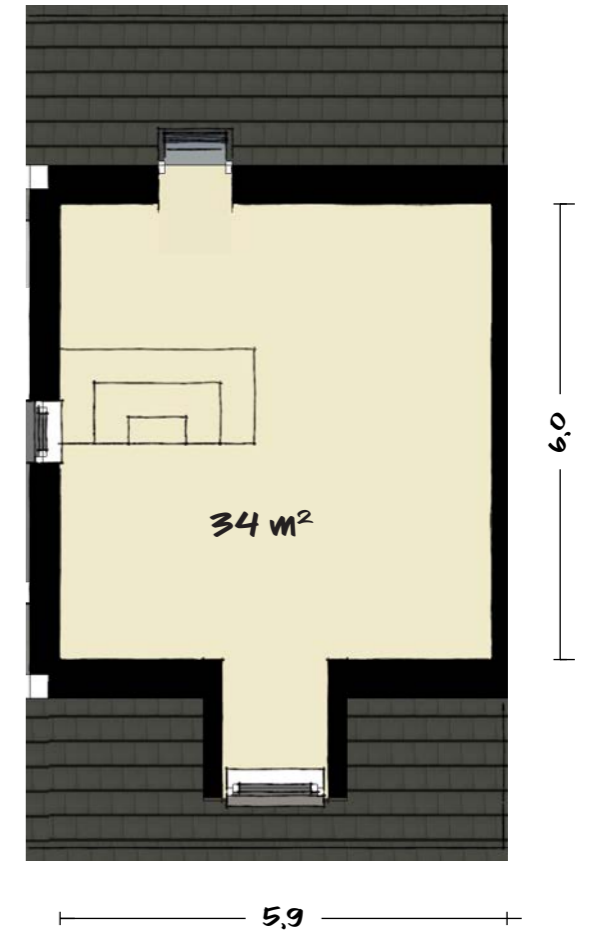

2e verdieping

GBO totaal = 170 m²

1:100

Park



Dakkapel



Raamindeling boven



Luiken en raam tot op de begane grond



Garage met zwarte planken en pergola



Ramen verdieping achter



openslaande deuren achter



Pergola achter



uitbouw achter



Materialisatie: wit stucwerk



Alternatieve materialisatie: witgekeimde steen



Alternatieve materialisatie: lichtgekleurde baksteen