




# BASIS

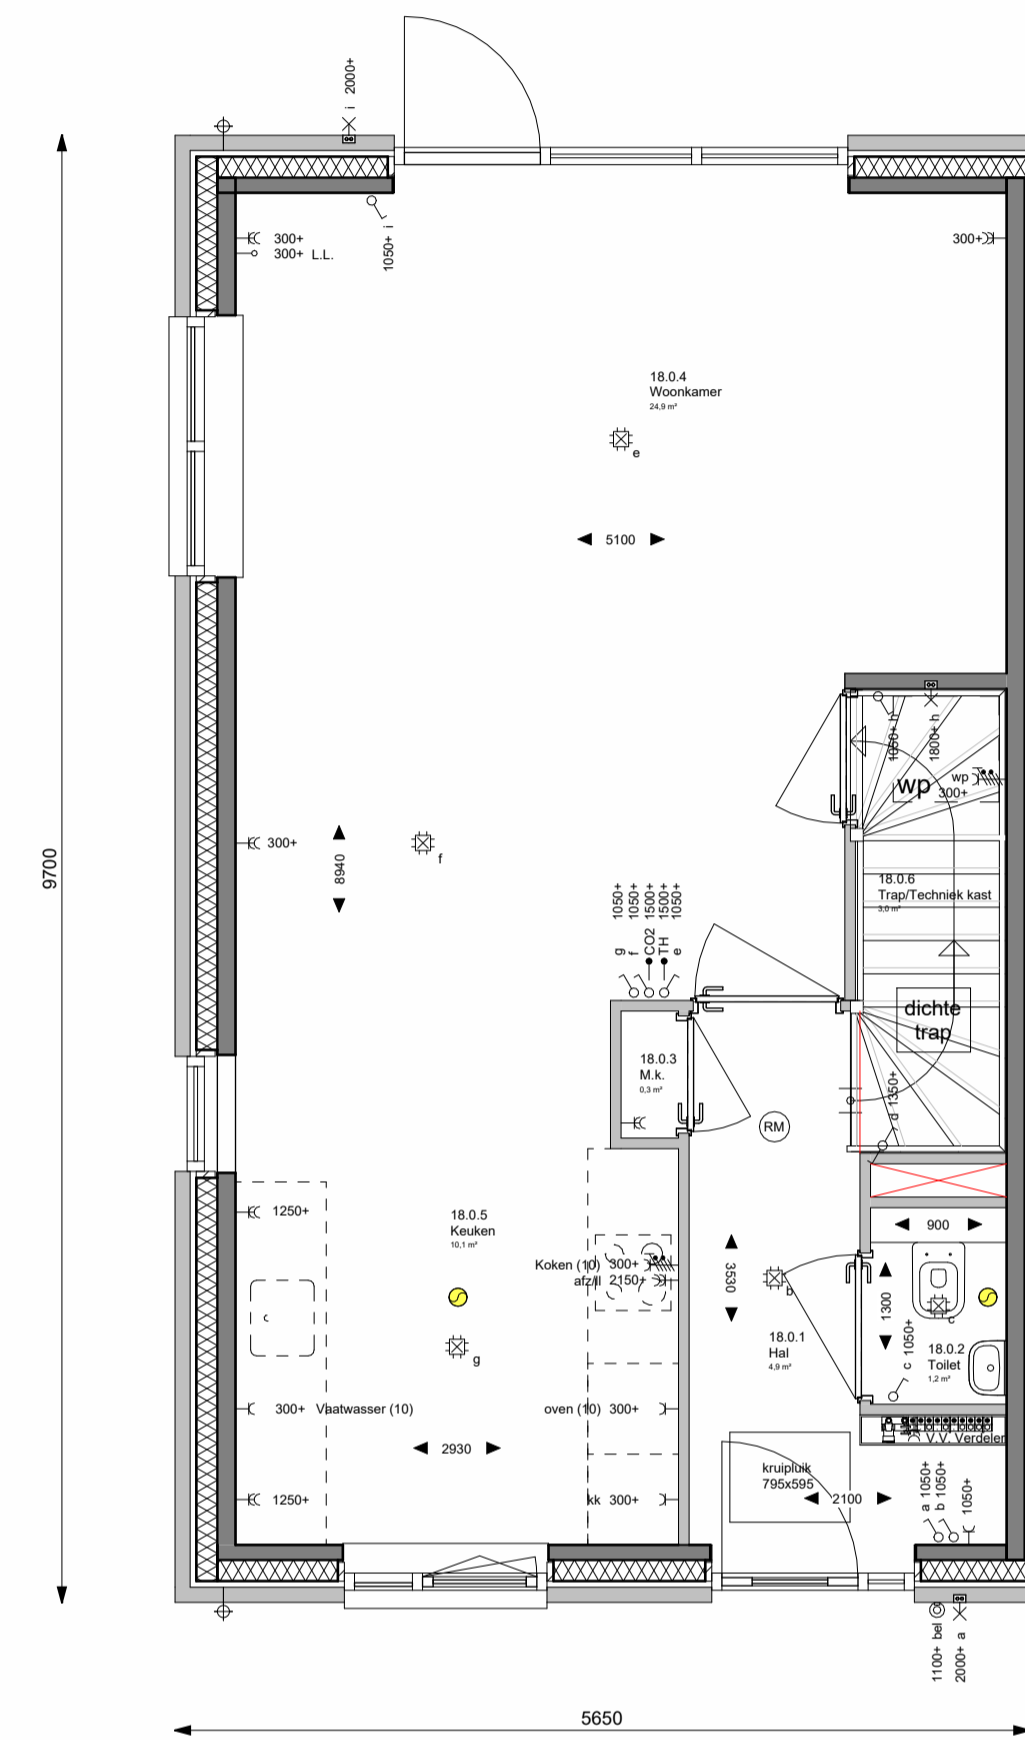

**BEGANE GROND BASIS**  
schaal 1:50

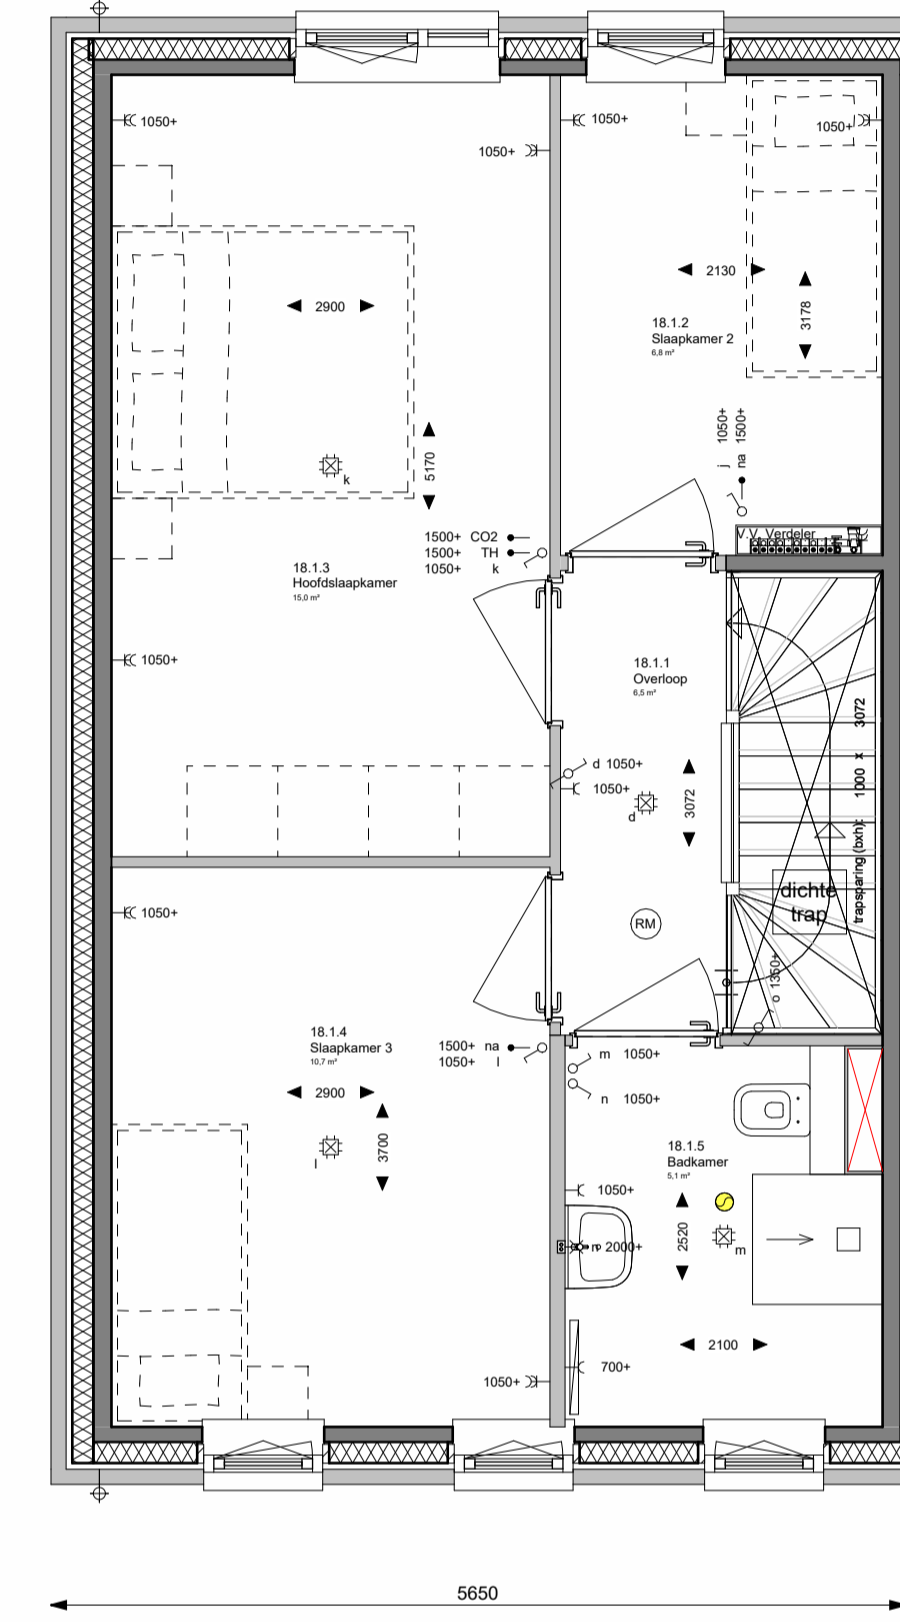


**EERSTE VERDIEPING BASIS**  
schaal 1:50

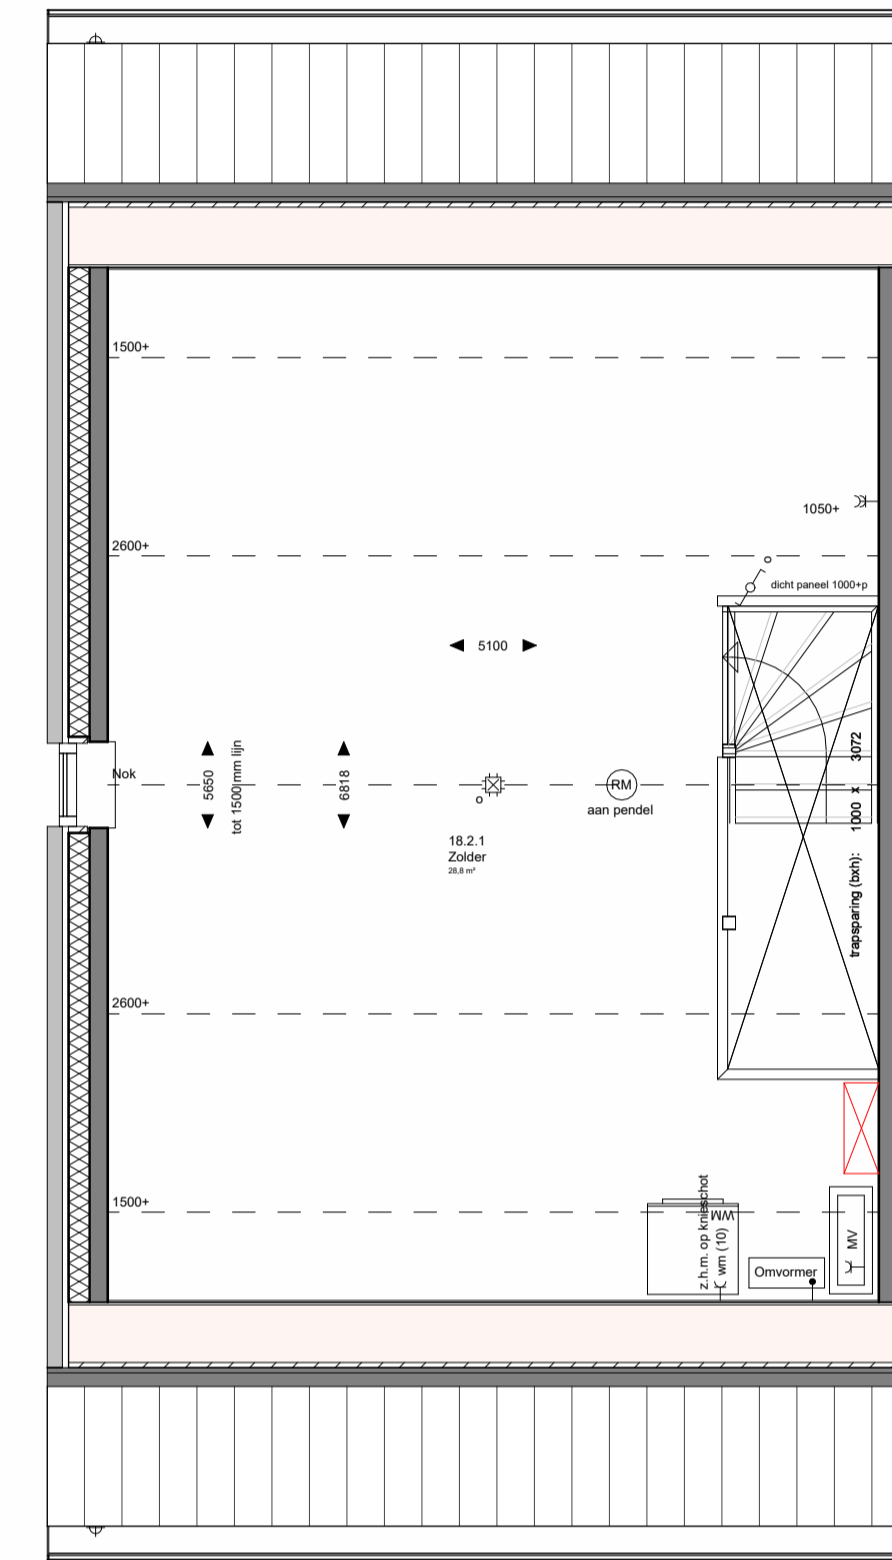


**ZOLDER VERDIEPING BASIS**  
schaal 1:50


# OPTIES

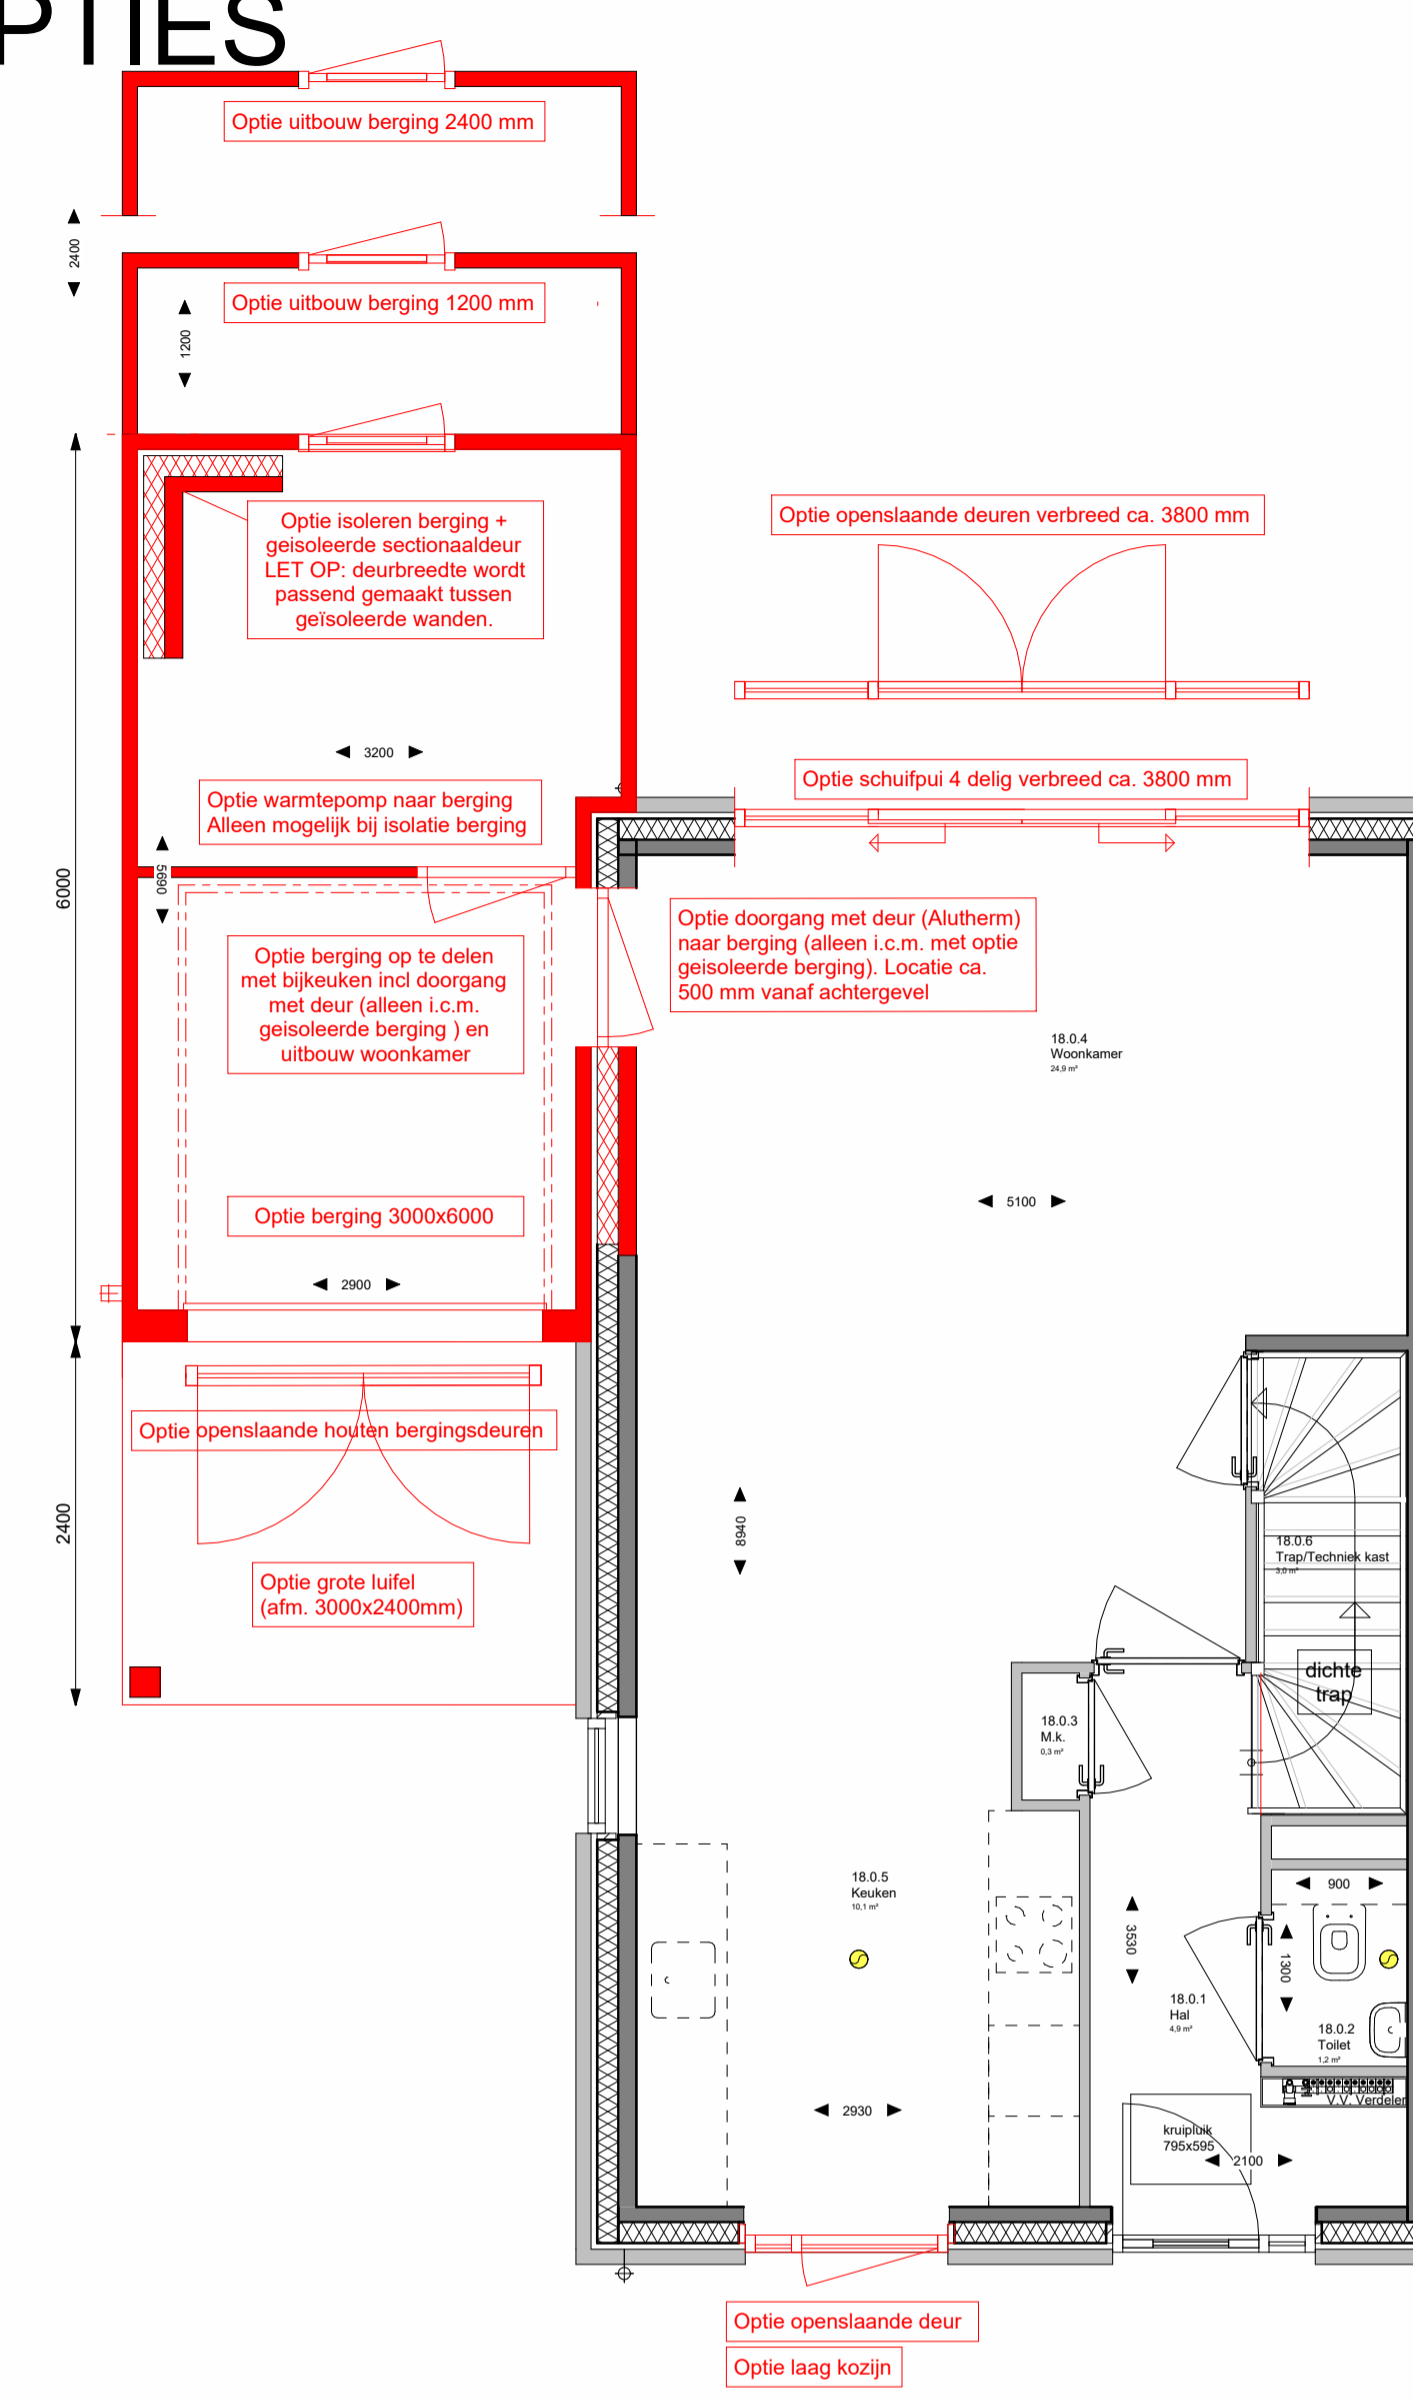


**BEGANE GROND OPTIES**  
schaal 1:50

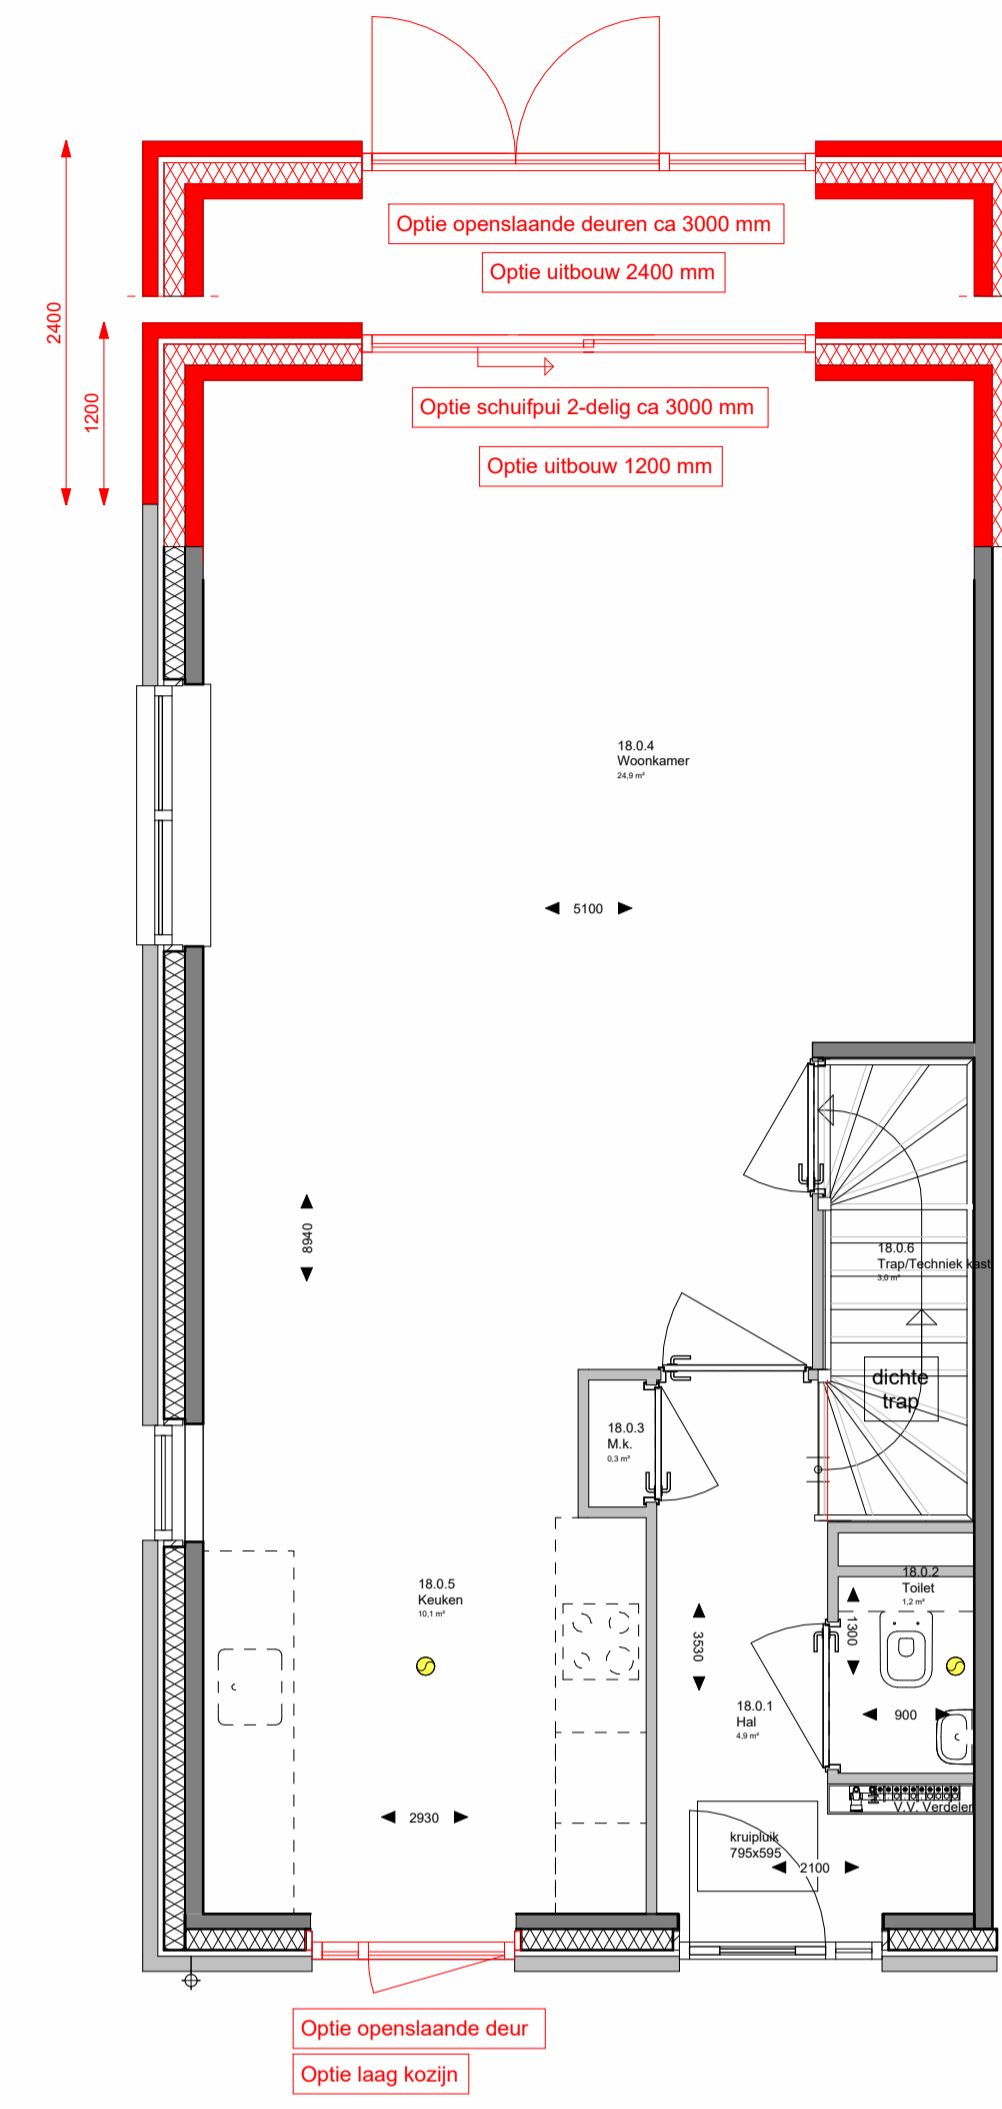


**EERSTE VERDIEPING OPTIES**  
schaal 1:50

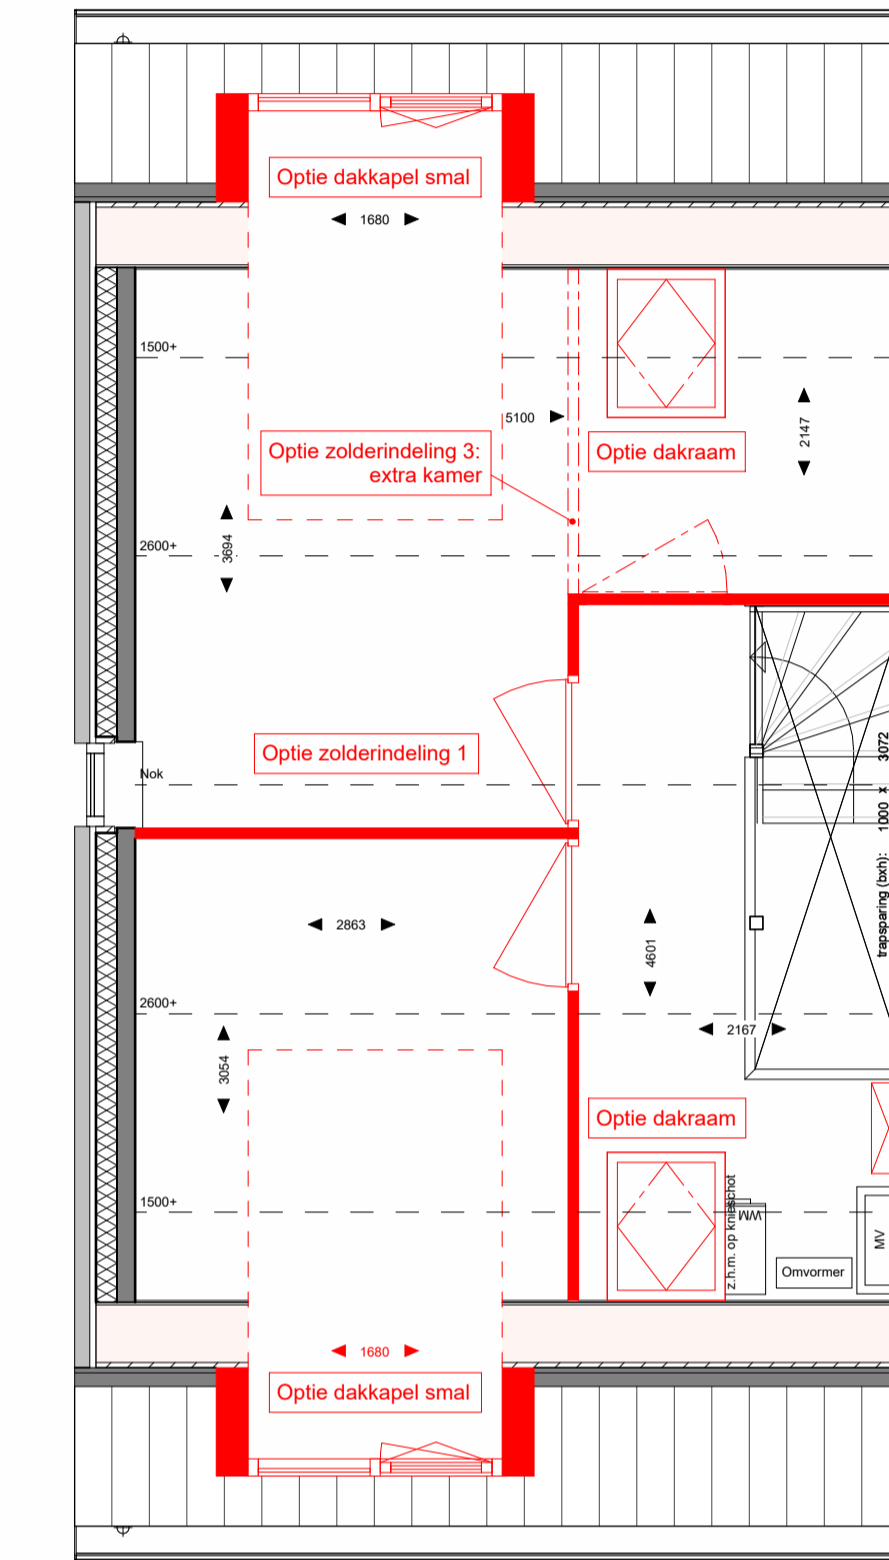

**ZOLDER VERDIEPING OPTIES**  
schaal 1:50

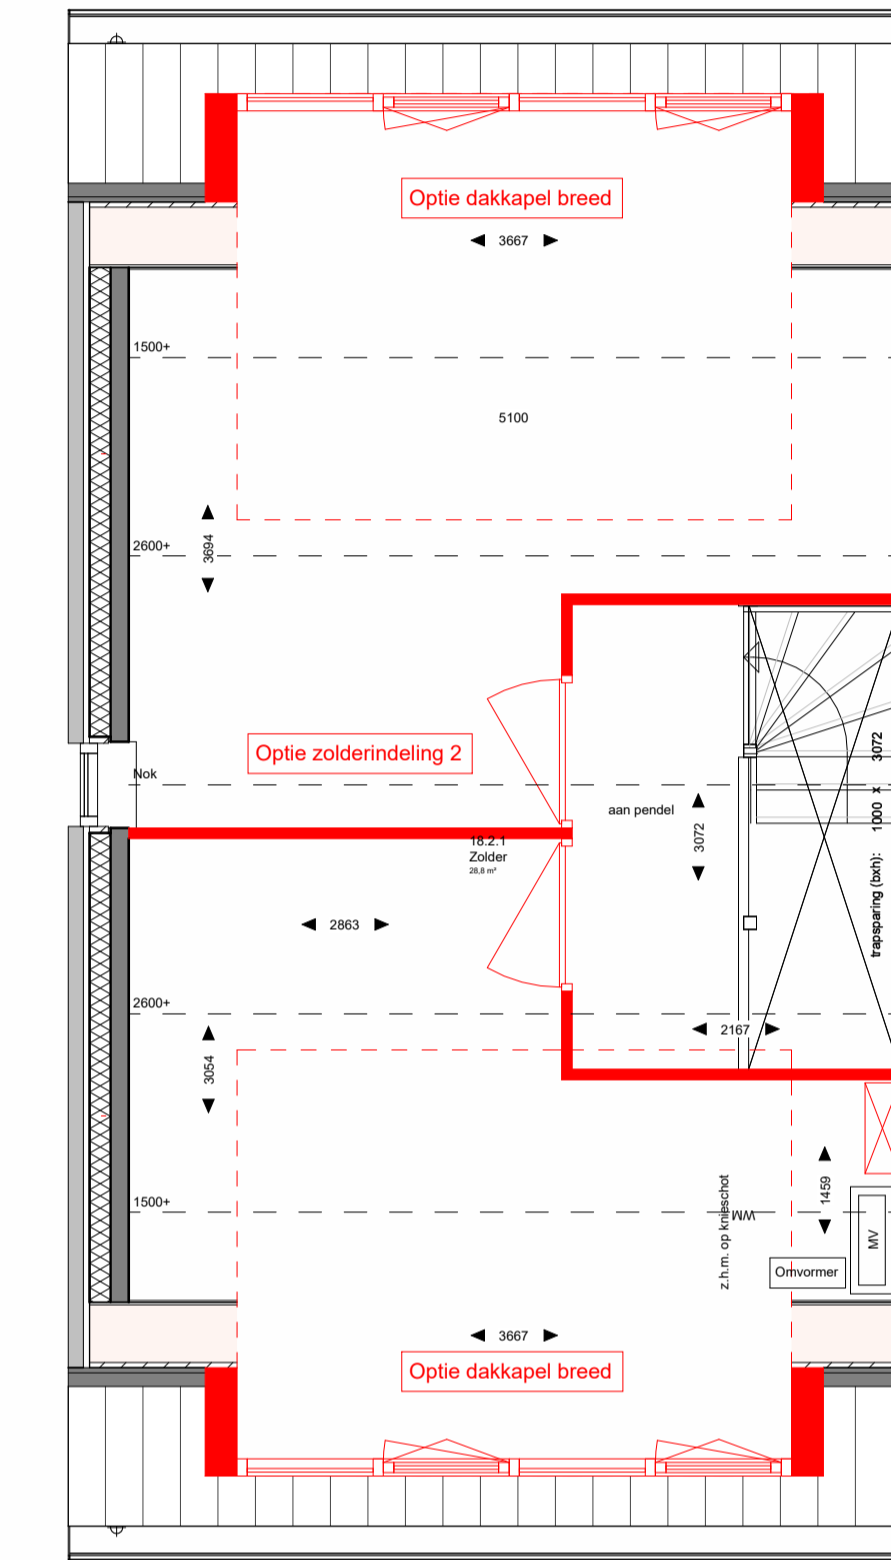

**ZOLDER VERDIEPING OPTIES**  
schaal 1:50

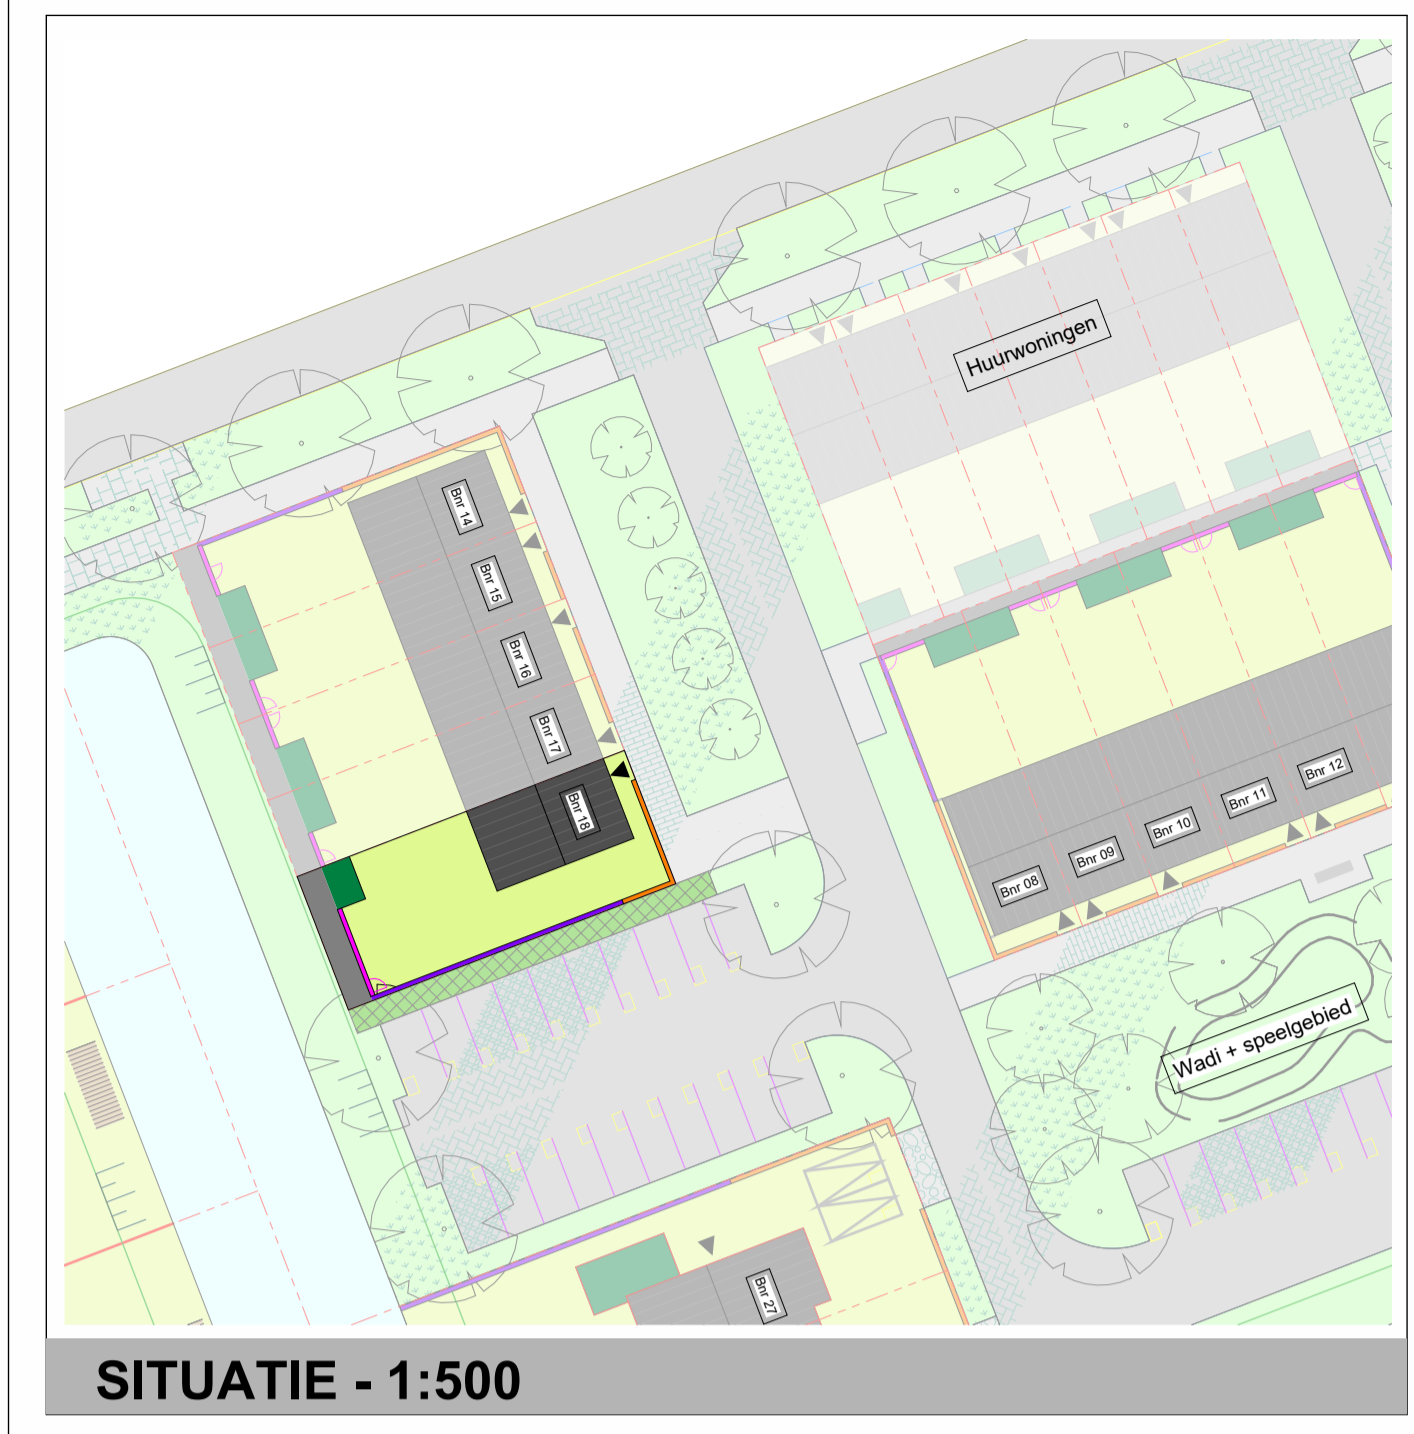

**Renvooi**

● = Basis	● = verplaatsing	● = meetwerk
○ Schel	○ Einkepbolje schakelaar	○ Einkepbolje schakelaar, dimbaar
○ Bedrukker	○ Serieeschakelaar	○ Serieeschakelaar, dimbaar
○ Enkele wandcontactdoos (wcd)	○ Wisseschakelaar	○ Wisseschakelaar, dimbaar
○ Enkele wcd (op/waterdicht)	○ Wisseschakelaar, dimbaar	○ Wisseschakelaar, dimbaar
○ Dubbele wcd horizontaal	○ Wisseschakelaar, dimbaar	○ Wisseschakelaar, dimbaar
○ Dubbele wcd horizontaal (op/waterdicht)	○ Wisseschakelaar, dimbaar	○ Wisseschakelaar, dimbaar
○ Dubbele wcd verticaal	○ Wisseschakelaar, dimbaar	○ Wisseschakelaar, dimbaar
○ Dubbele wcd verticaal (op/waterdicht)	○ Wisseschakelaar, dimbaar	○ Wisseschakelaar, dimbaar
○ Parlex	○ UTP / CAI / TEL	○ UTP / CAI / TEL
○ 3 fase - Warmtepomp	○ SER	○ SER
○ Lichtpunt plafond	○ SEV	○ SEV
○ Wandlichtpunt	○ STEM	○ STEM
○ Plafond speaker	○ STEM	○ STEM
○ Roomkelder, plafond	○ STLD	○ STLD
○ Bedrade leding met ledbox	○ STDM	○ STDM
○ Thermostaat / schakelaar MV	○ Buitenkraan met stangwiel	○ Buitenkraan met stangwiel
○ Driestandenschakelaar MV	○ MV-afvoer in ruimte. Aantallen en locaties vermelden n.i.b. door installateur	○ MV-afvoer in ruimte. Aantallen en locaties vermelden n.i.b. door installateur
○ Nangangst Thermostaat	○ WTW-afvoer in ruimte. Aantallen en locaties vermelden n.i.b. door installateur	○ WTW-afvoer in ruimte. Aantallen en locaties vermelden n.i.b. door installateur
○ CO2 sensor	○ WTW-boven in ruimte. Aantallen en locaties vermelden n.i.b. door installateur	○ WTW-boven in ruimte. Aantallen en locaties vermelden n.i.b. door installateur
○ Lood leding		
○ Dubbelebolje schakelaar		




**VOORGEVEL BASIS**  
schaal 1:100



**LINKERGEVEL BASIS**  
Schaal 1:100



**ACHTERGEVEL BASIS**  
Schaal 1:100

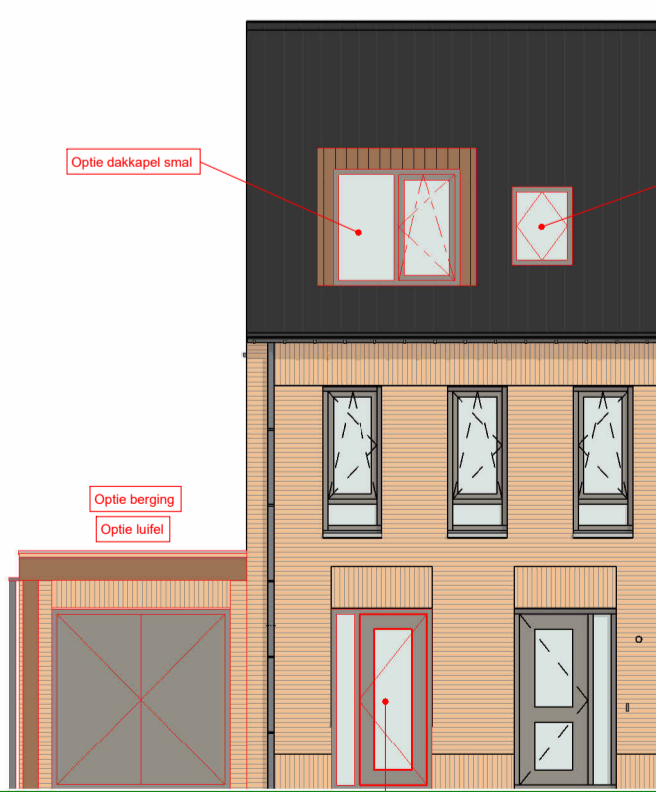

**VOORGEVEL OPTIES**  
Schaal 1:100



**VOORGEVEL OPTIES**  
Schaal 1:100



**ACHTERGEVEL OPTIES**  
Schaal 1:100



**ACHTERGEVEL OPTIES**  
Schaal 1:100



Project nummer: --  
 Project : Krekenlanden Nieuwkoop  
 Opdrachtgever : ThuisinBouwen  
 Fase : Het Veld  
 Onderdeel : Verkooptekening  
 Type : B  
 Bouwnummer : 18  
 Formaat : A1+++ (594x1471)  
 Schaal : As indicated  
 Bladnummer : VT-18  
 Datum : 03-07-2024

