




BASIS

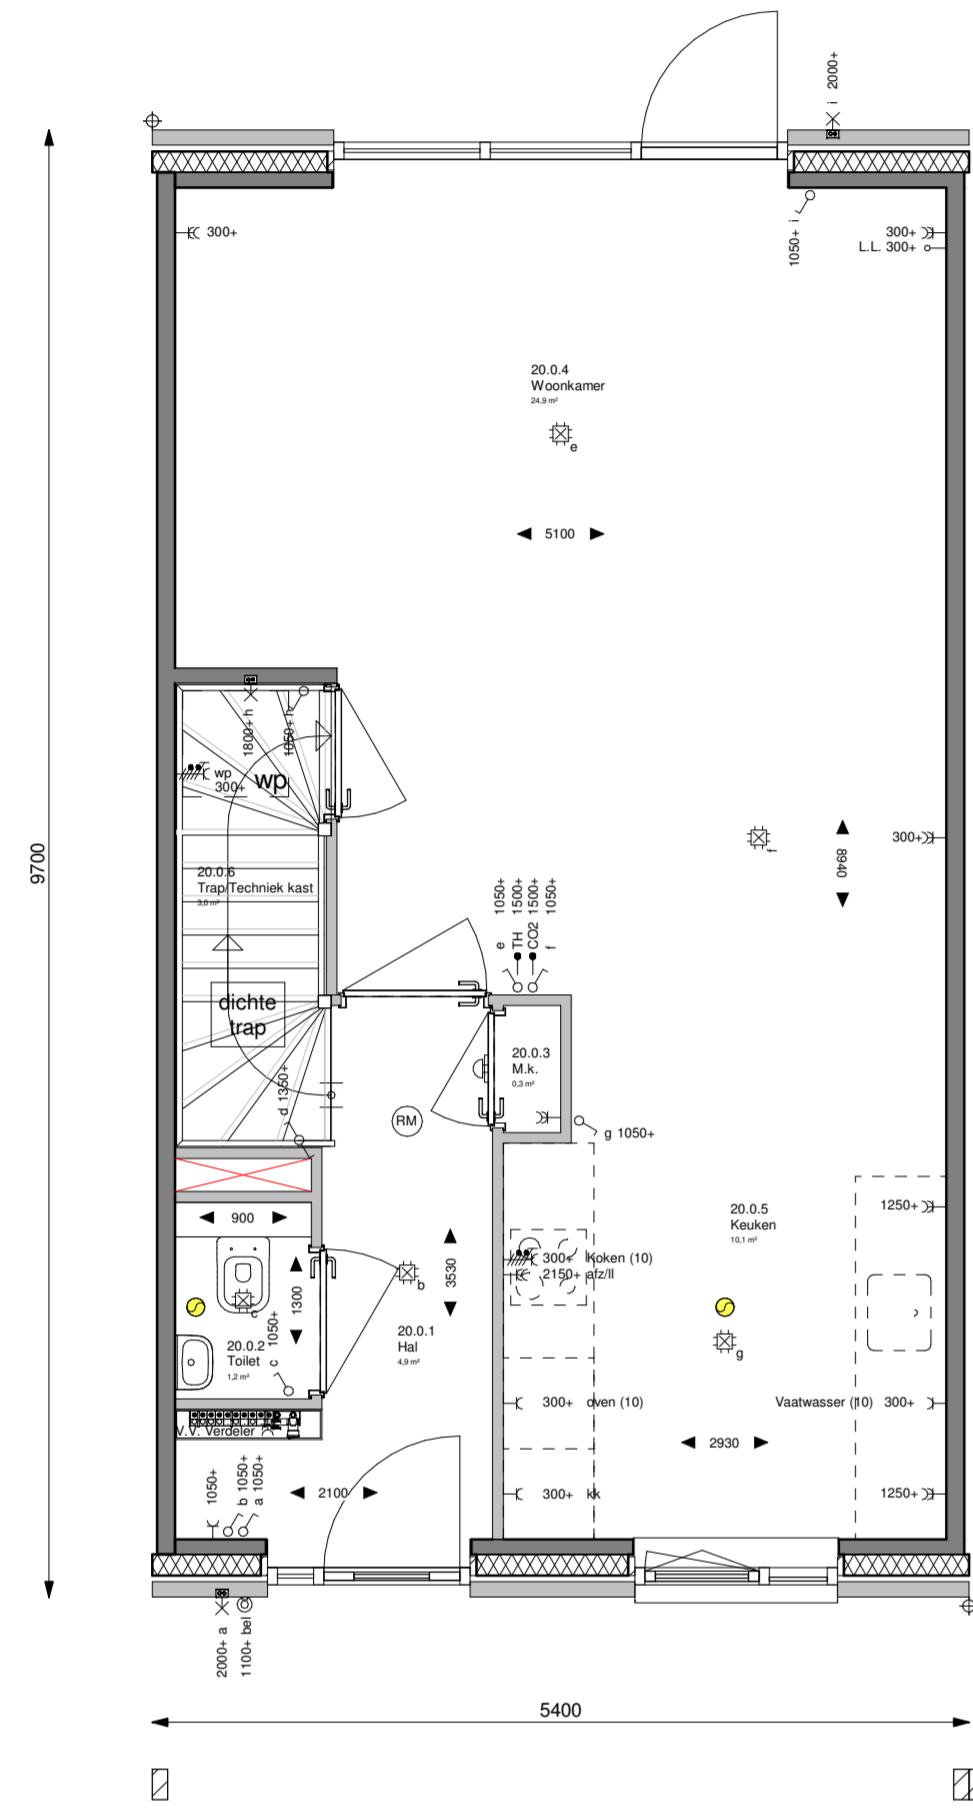

BEGANE GROND BASIS
schaal 1:50

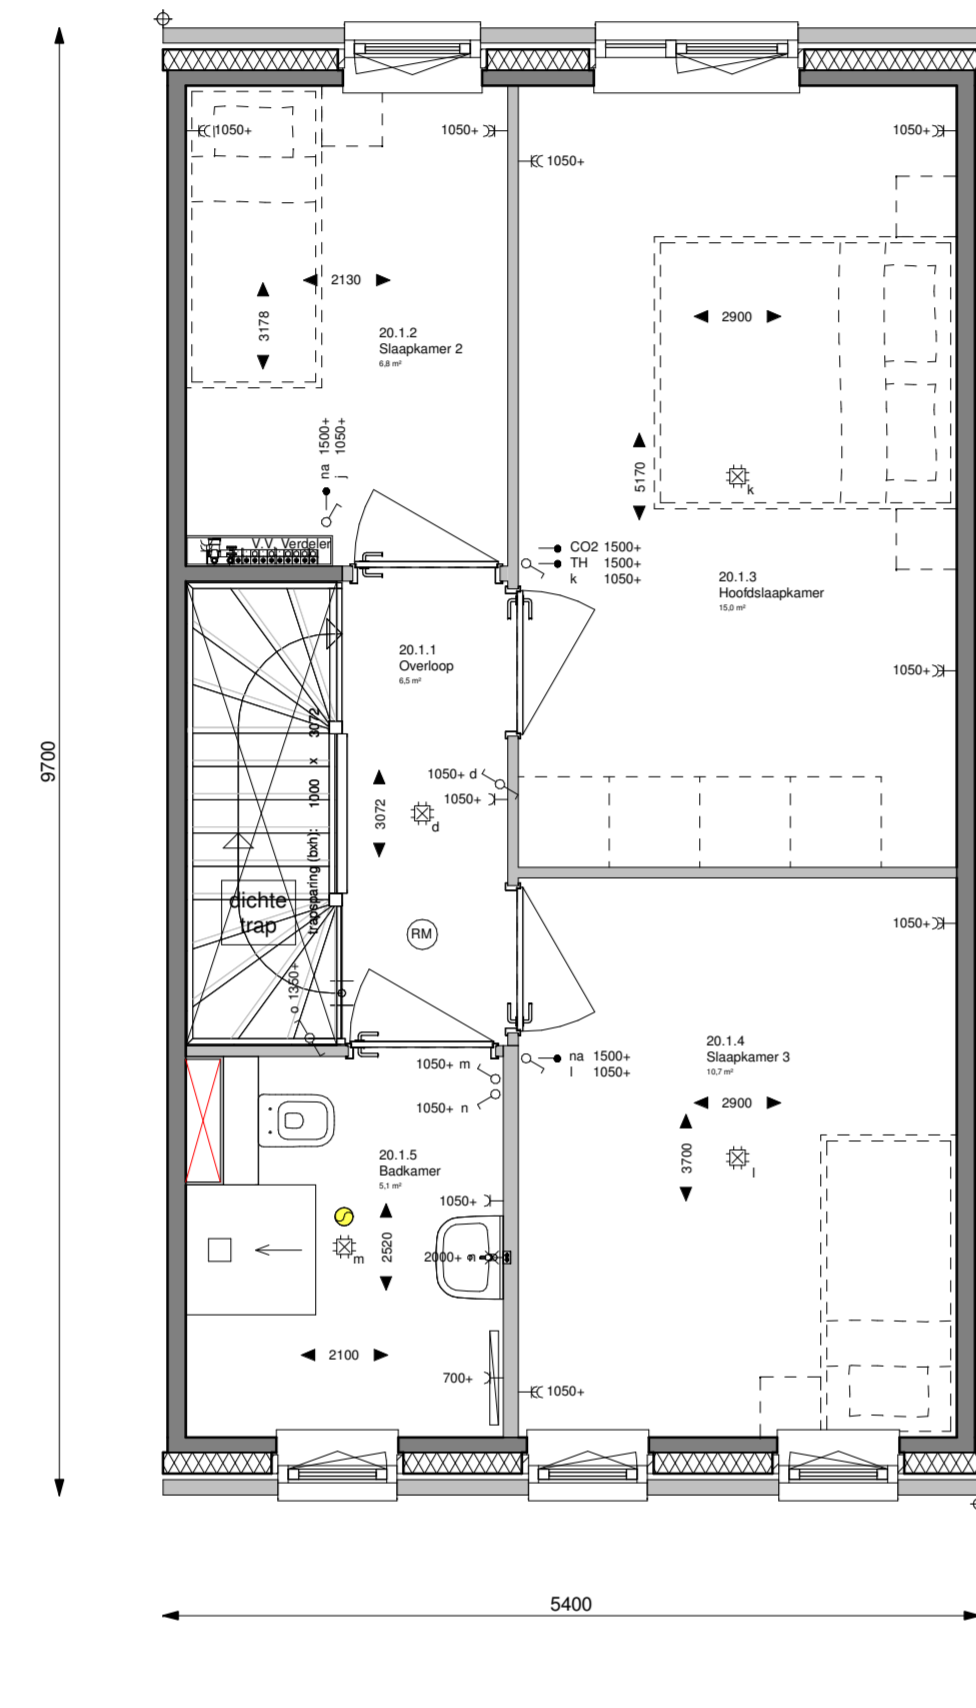


EERSTE VERDIEPING BASIS
schaal 1:50

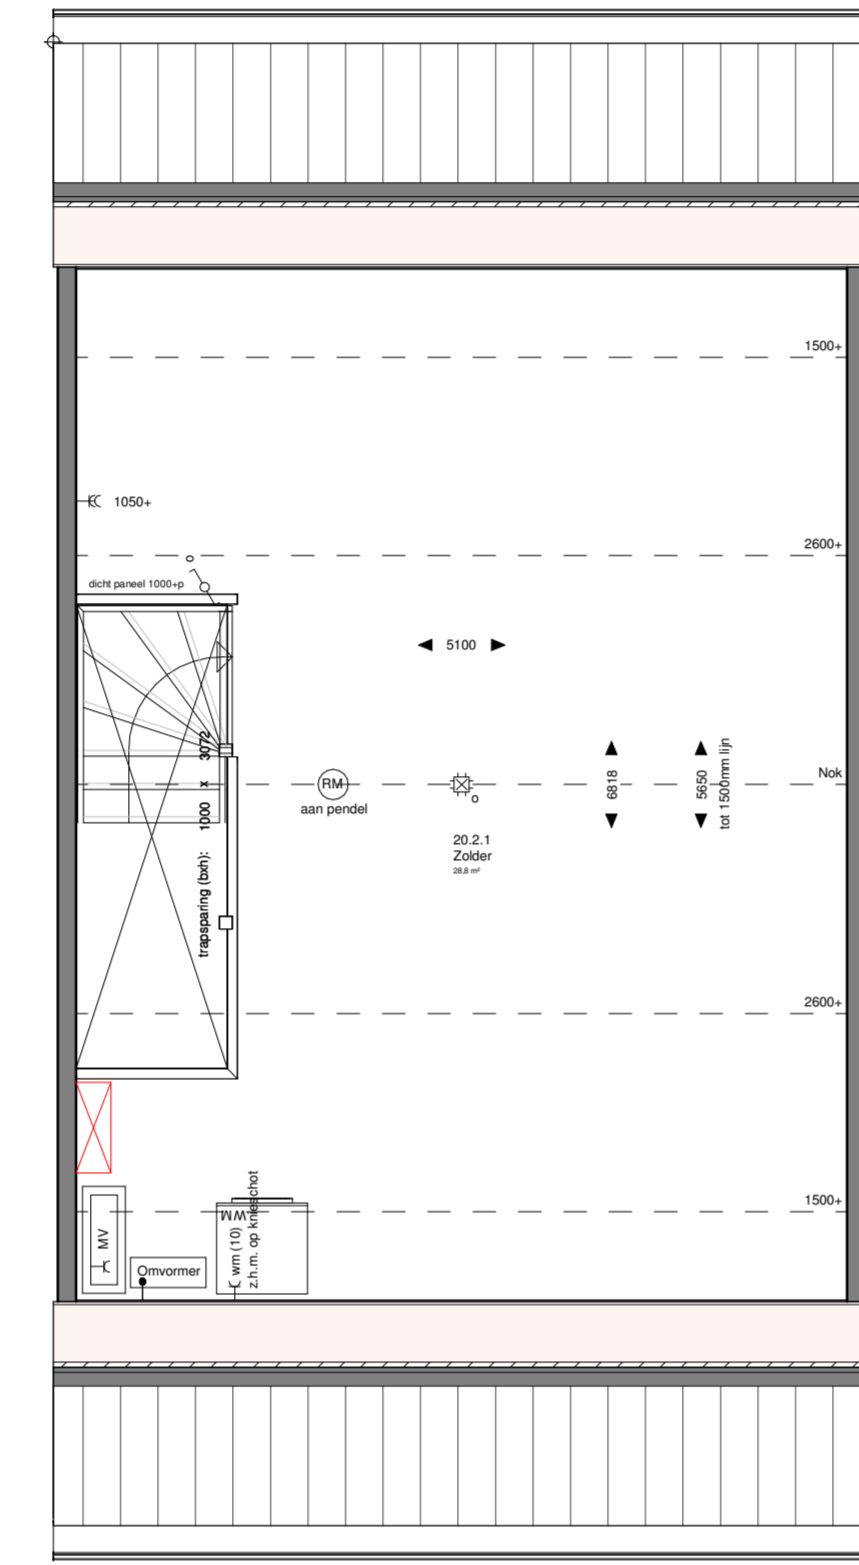


ZOLDER VERDIEPING BASIS
schaal 1:50


OPTIES

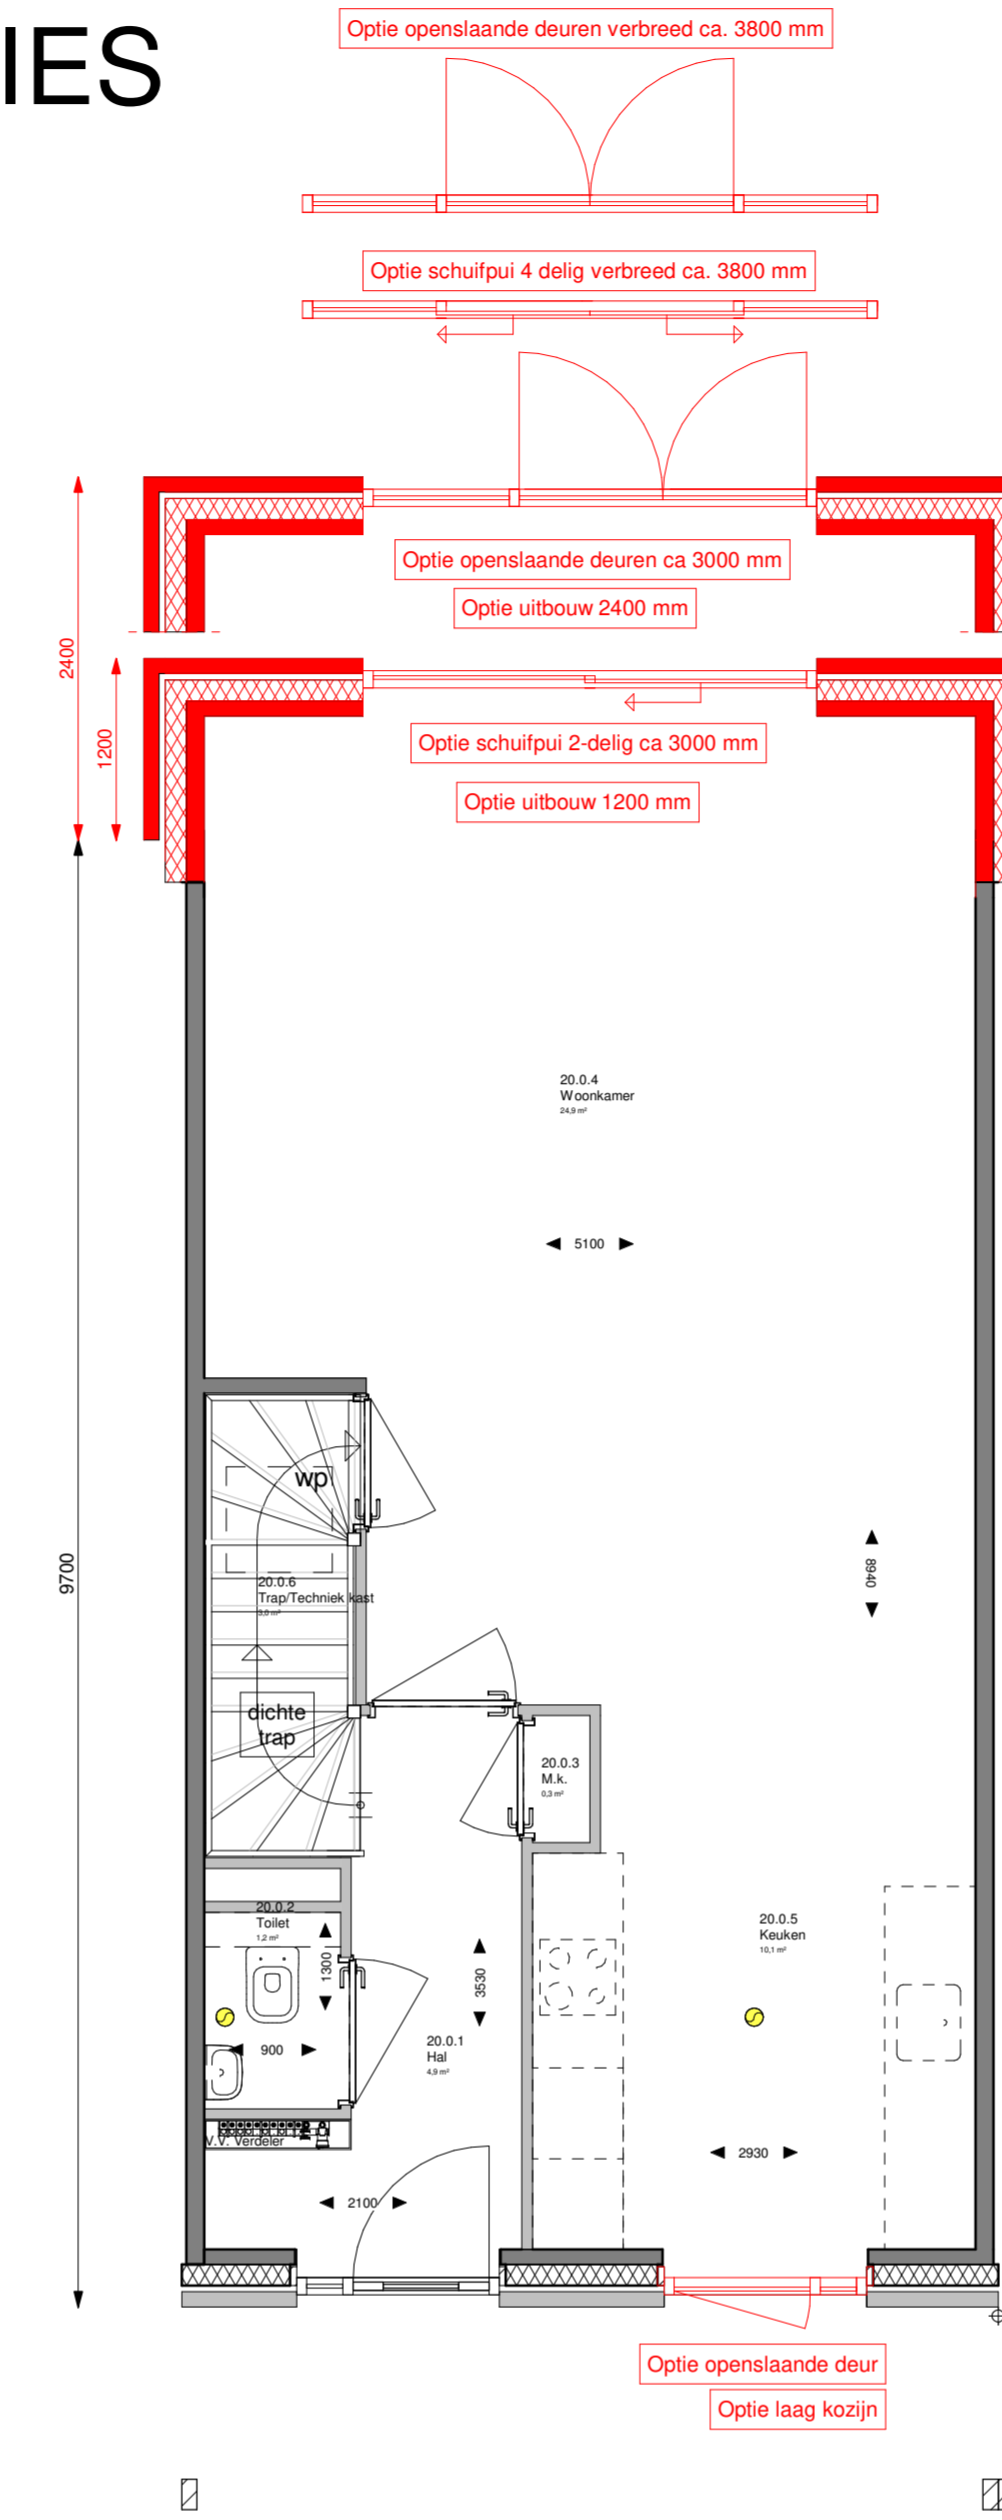


BEGANE GROND OPTIES
schaal 1:50

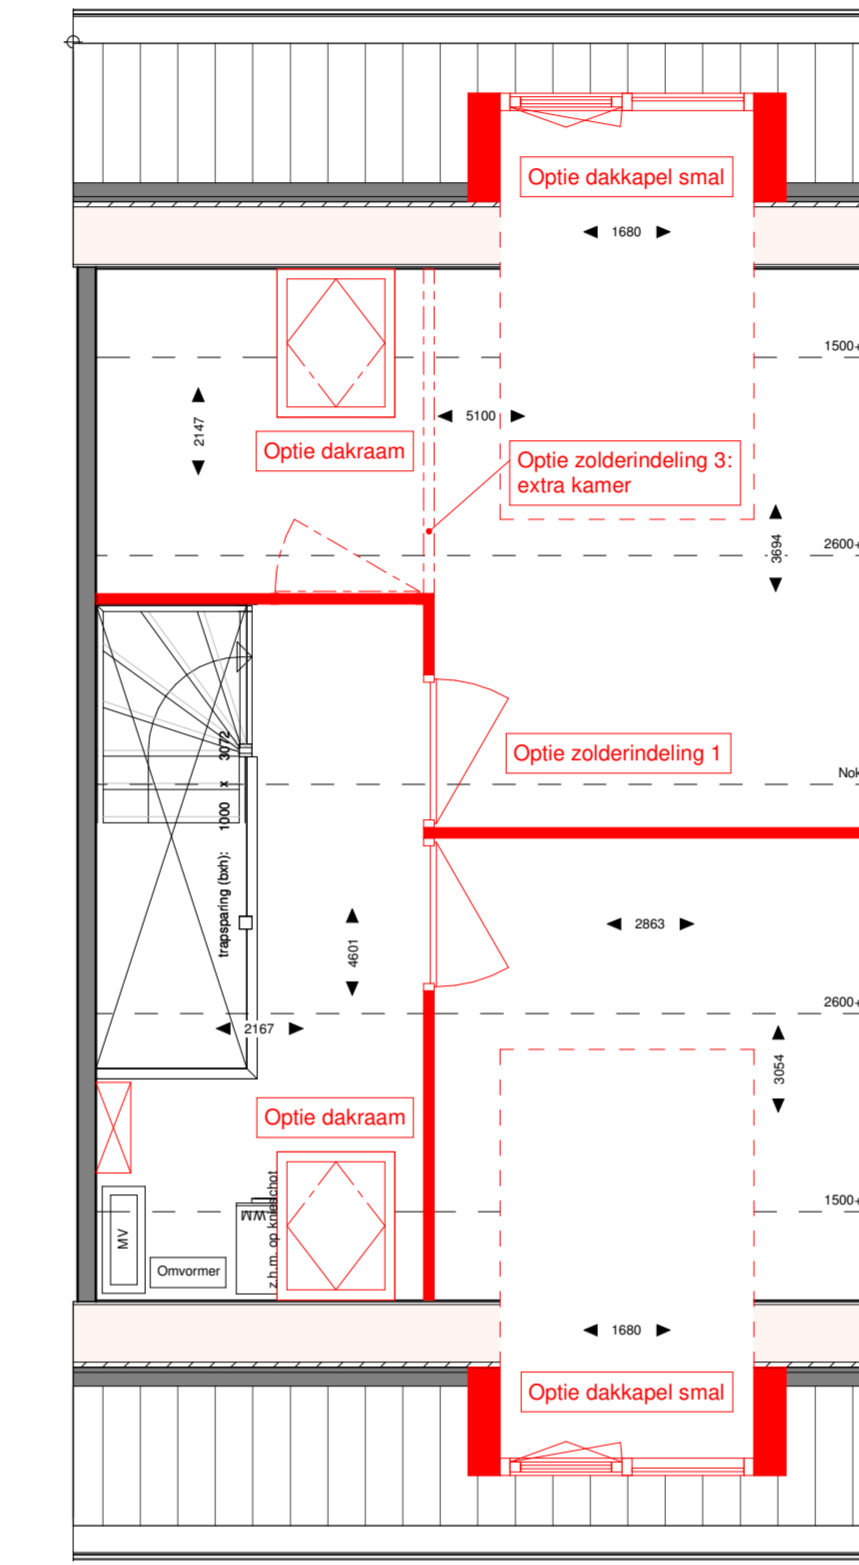

ZOLDER VERDIEPING OPTIES
schaal 1:50

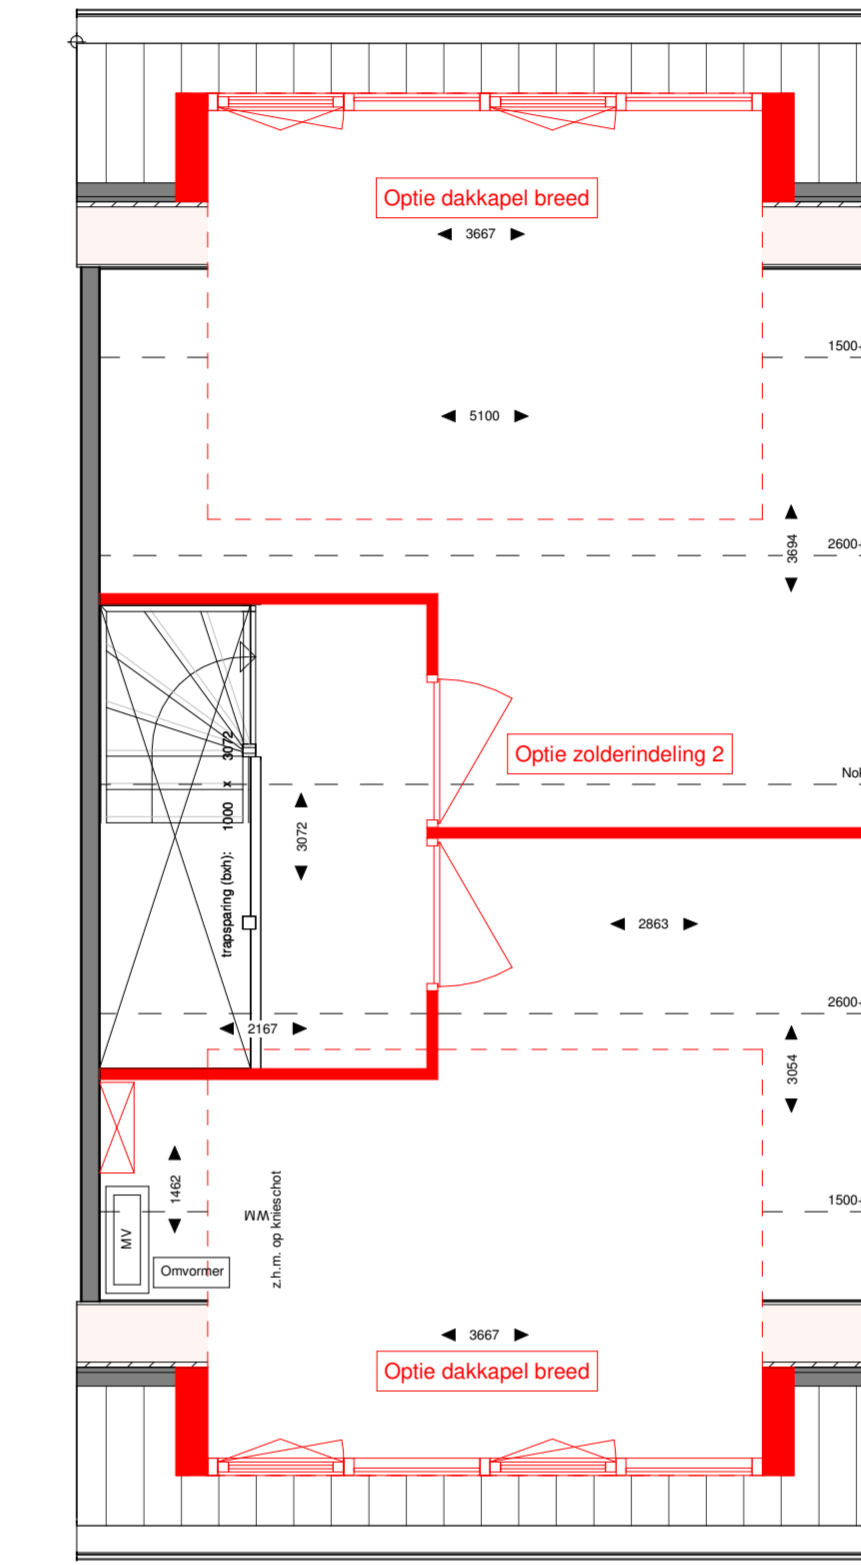

ZOLDER VERDIEPING OPTIES
schaal 1:50

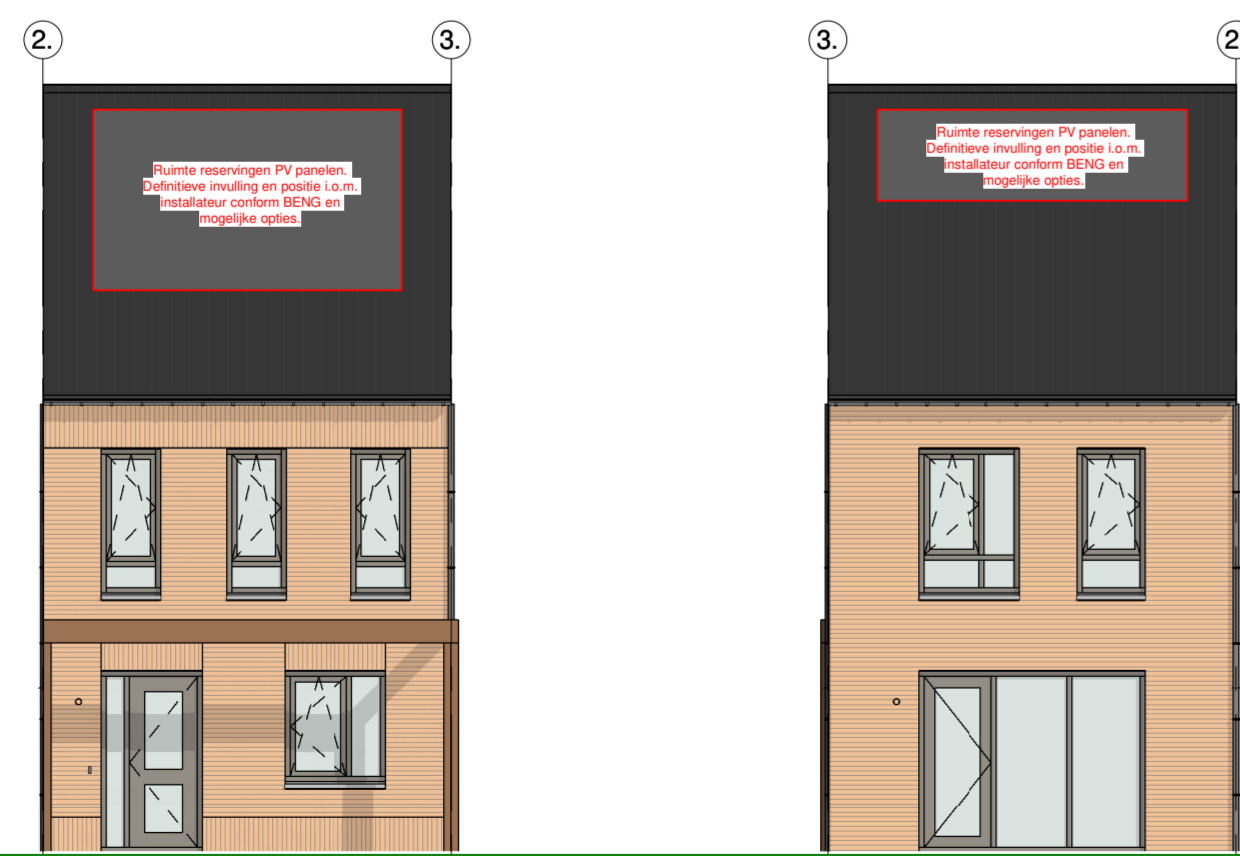

VOORGEVEL BASIS
schaal 1:100

ACHTERGEVEL BASIS
Schaal 1:100




VOORGEVEL OPTIES
Schaal 1:100

VOORGEVEL OPTIES
Schaal 1:100

ACHTERGEVEL OPTIES
Schaal 1:100

ACHTERGEVEL OPTIES
Schaal 1:100

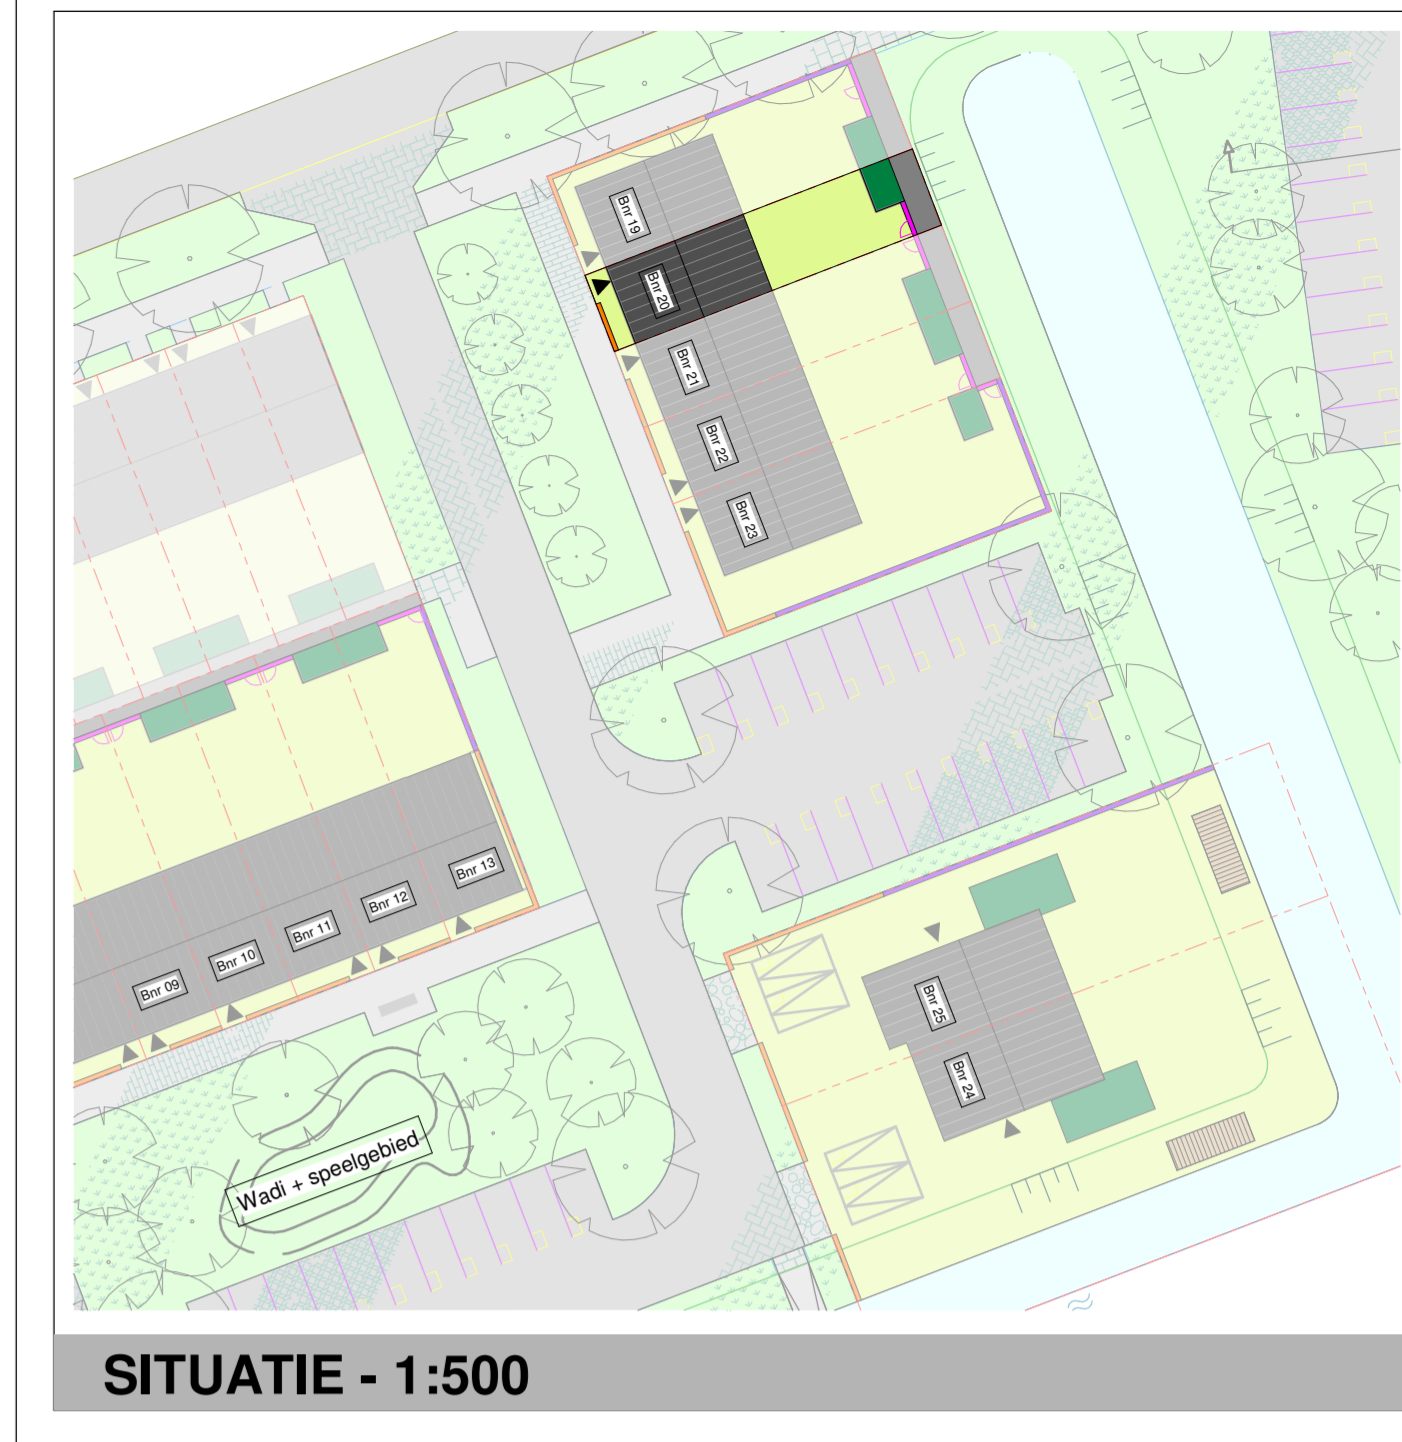

SITUATIE - 1:500

Renvooi

⊖ = Basis	⊕ = verplaatsing	⊗ = meerwerk
⊙ Schel	⊙ Enkeelpolige schakelaar	⊙ Enkeelpolige schakelaar, dimbaar
⊙ Bedrukker	⊙ Enkele wandcontactdoos (wcd)	⊙ Serieschakelaar
⊙ Enkele wcd spatwaterdicht	⊙ Dubbele wcd horizontaal	⊙ Dubbele wcd horizontaal (spatwaterdicht)
⊙ Dubbele wcd horizontaal (spatwaterdicht)	⊙ Dubbele wcd verticaal	⊙ Dubbele wcd verticaal (spatwaterdicht)
⊙ Perlex	⊙ 3 fase - Warmtepomp	⊙ Lichtpunt plafond
⊙ Wandlichtpunt	⊙ Plafond speaker	⊙ Rookmelder, plafond
⊙ Rookmelder, plafond	⊙ Bedrade leiding met Isosols	⊙ Thermostaat / schakelaar MV
⊙ Thermostaat / schakelaar MV	⊙ Driestandschakelaar MV	⊙ Nangang Thermostaat
⊙ CO2 sensor	⊙ Loze leiding	⊙ Dubbelpolige schakelaar
⊙ Enkeelpolige schakelaar	⊙ Enkeelpolige schakelaar, dimbaar	⊙ Serieschakelaar
⊙ Serieschakelaar, dimbaar	⊙ Wideschakelaar, dimbaar	⊙ Wideschakelaar, dimbaar
⊙ Wideschakelaar, dimbaar	⊙ Kruischakelaar	⊙ UTP / CAI / TEL
⊙ UTP / CAI / TEL	⊙ SER	⊙ SEV
⊙ SEV	⊙ STLEM	⊙ STEM
⊙ STEM	⊙ STLM	⊙ STDM
⊙ STDM	⊙ Buitenkraan met elengewant	⊙ MV-afvoer in ruimte. Aanzetten en localiseren versieren n.i.b. door installateur.
⊙ Buitenkraan met elengewant	⊙ WTW-afvoer in ruimte. Aanzetten en localiseren versieren n.i.b. door installateur.	⊙ WTW-beveco in ruimte. Aanzetten en localiseren versieren n.i.b. door installateur.



Project nummer: --
 Project : Krekenlanden Nieuwkoop
 Opdrachtgever : ThuisinBouwen
 Fase : Het veld
 Onderdeel : Verkooptekening
 Type : B
 Bouwnummer : 20
 Formaat : A1+ (594x1261)
 Schaal : As indicated
 Bladnummer : VT-20
 Datum : 26-06-2024



Positionering en maatvoering is indicatief. Hieraan kunnen geen rechten worden ontleend.