




BASIS

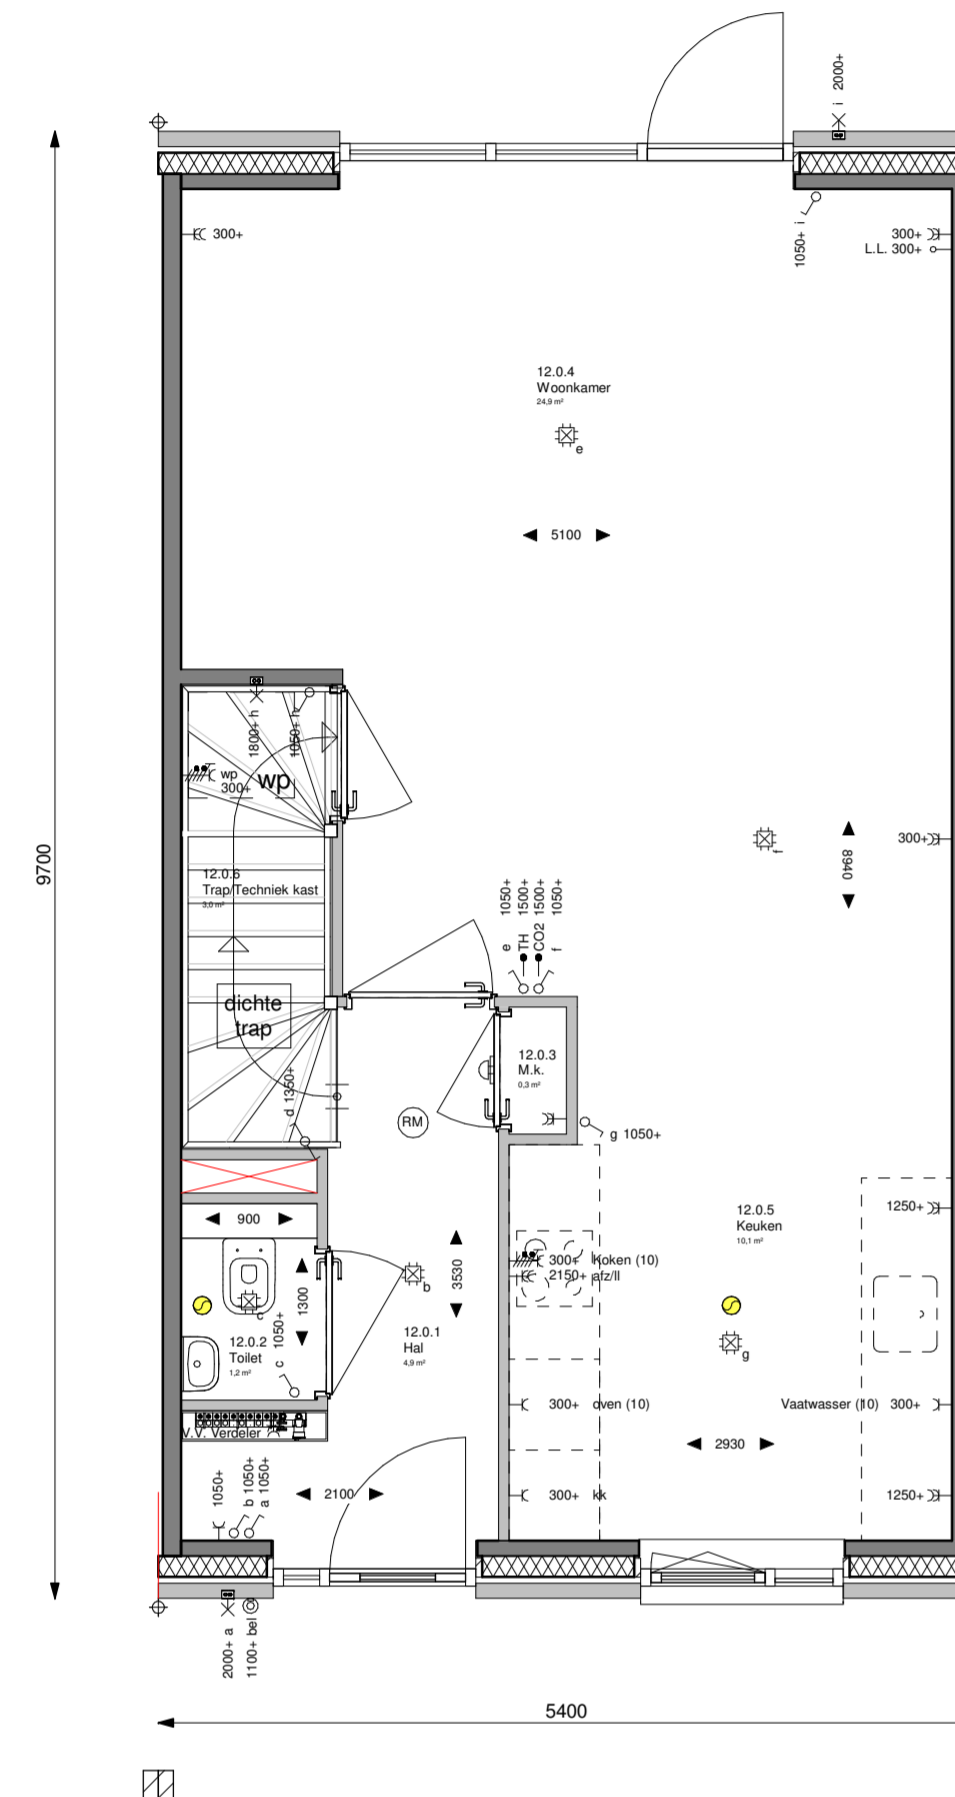

BEGANE GROND BASIS
schaal 1:50

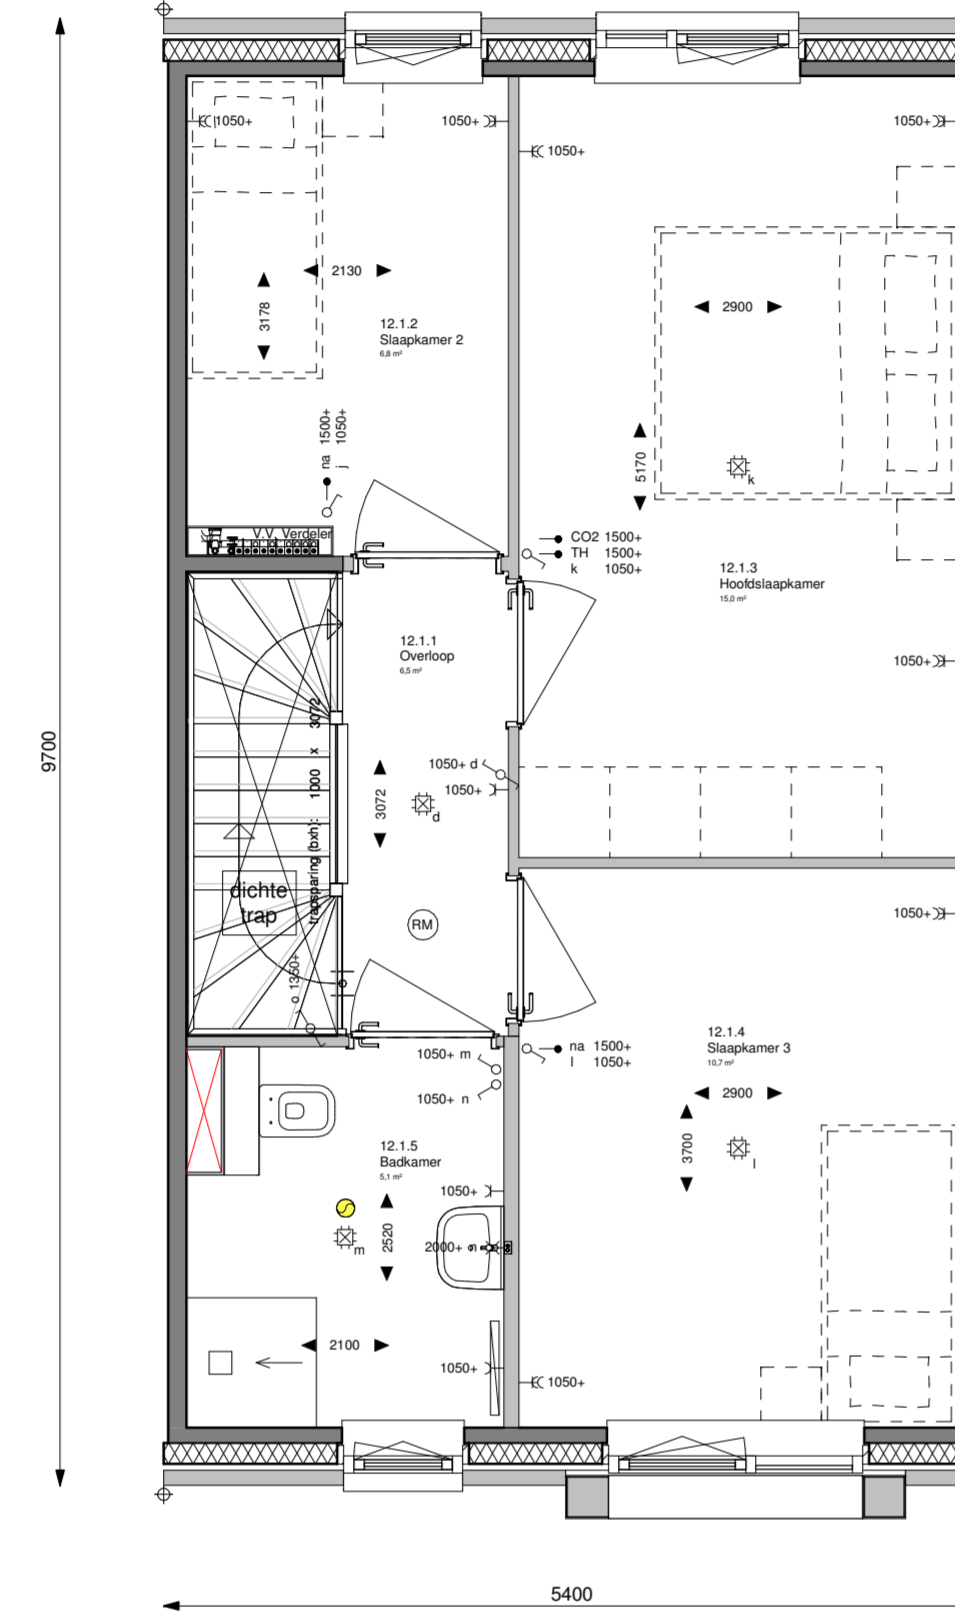


EERSTE VERDIEPING BASIS
schaal 1:50

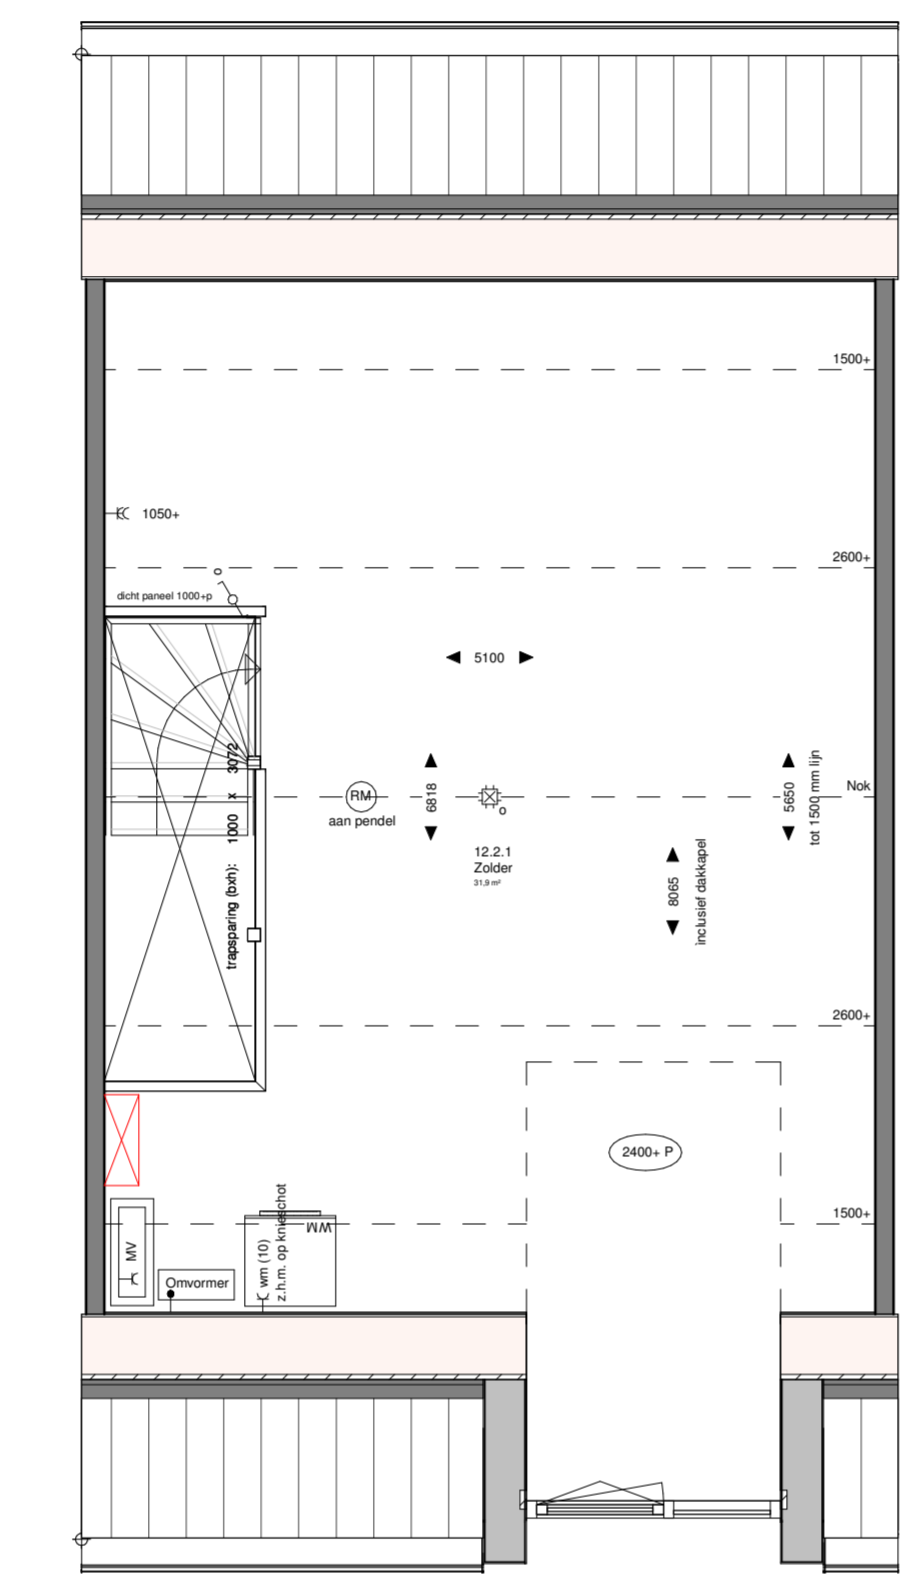

ZOLDER VERDIEPING BASIS
schaal 1:50




VOORGEVEL BASIS
schaal 1:100

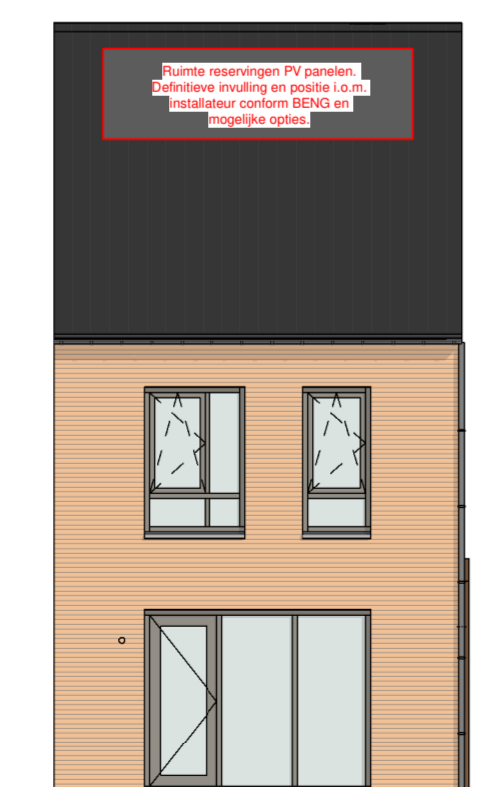


ACHTERGEVEL BASIS
Schaal 1:100


OPTIES

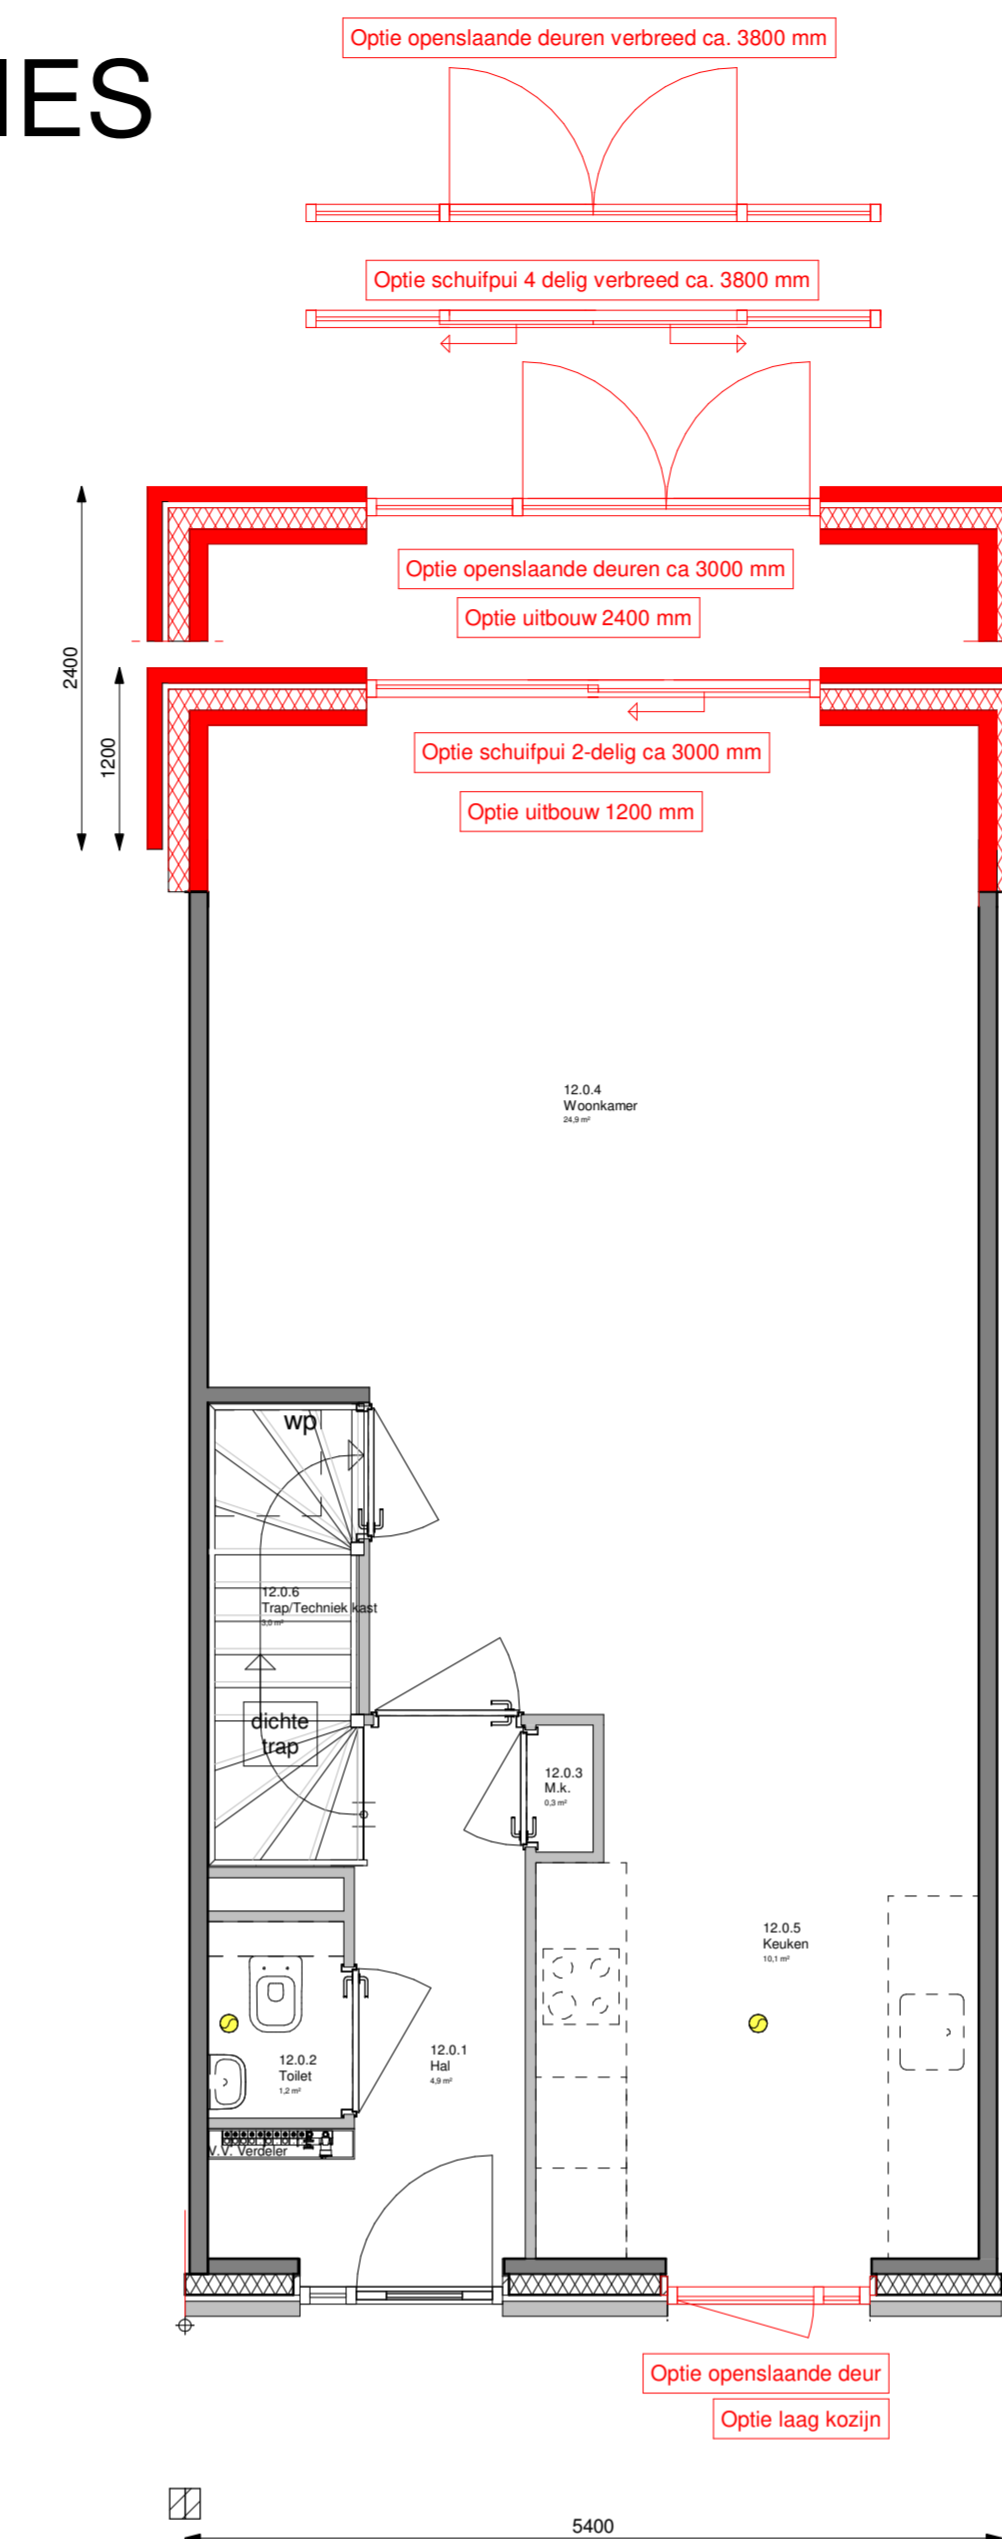

BEGANE GROND OPTIES
schaal 1:50

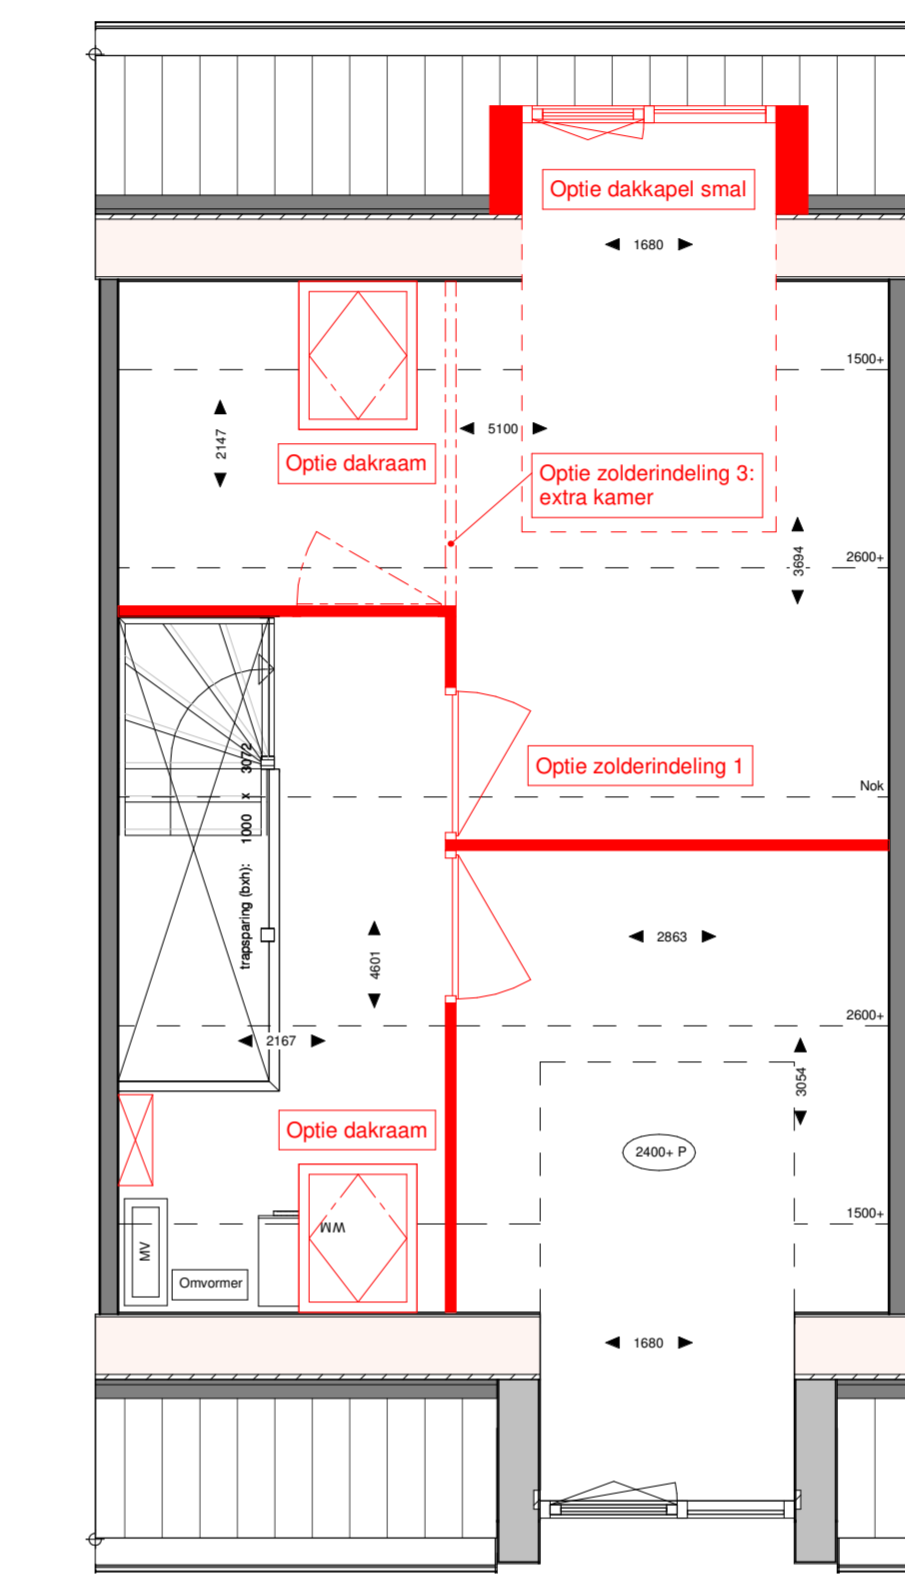

ZOLDER VERDIEPING OPTIES
schaal 1:50

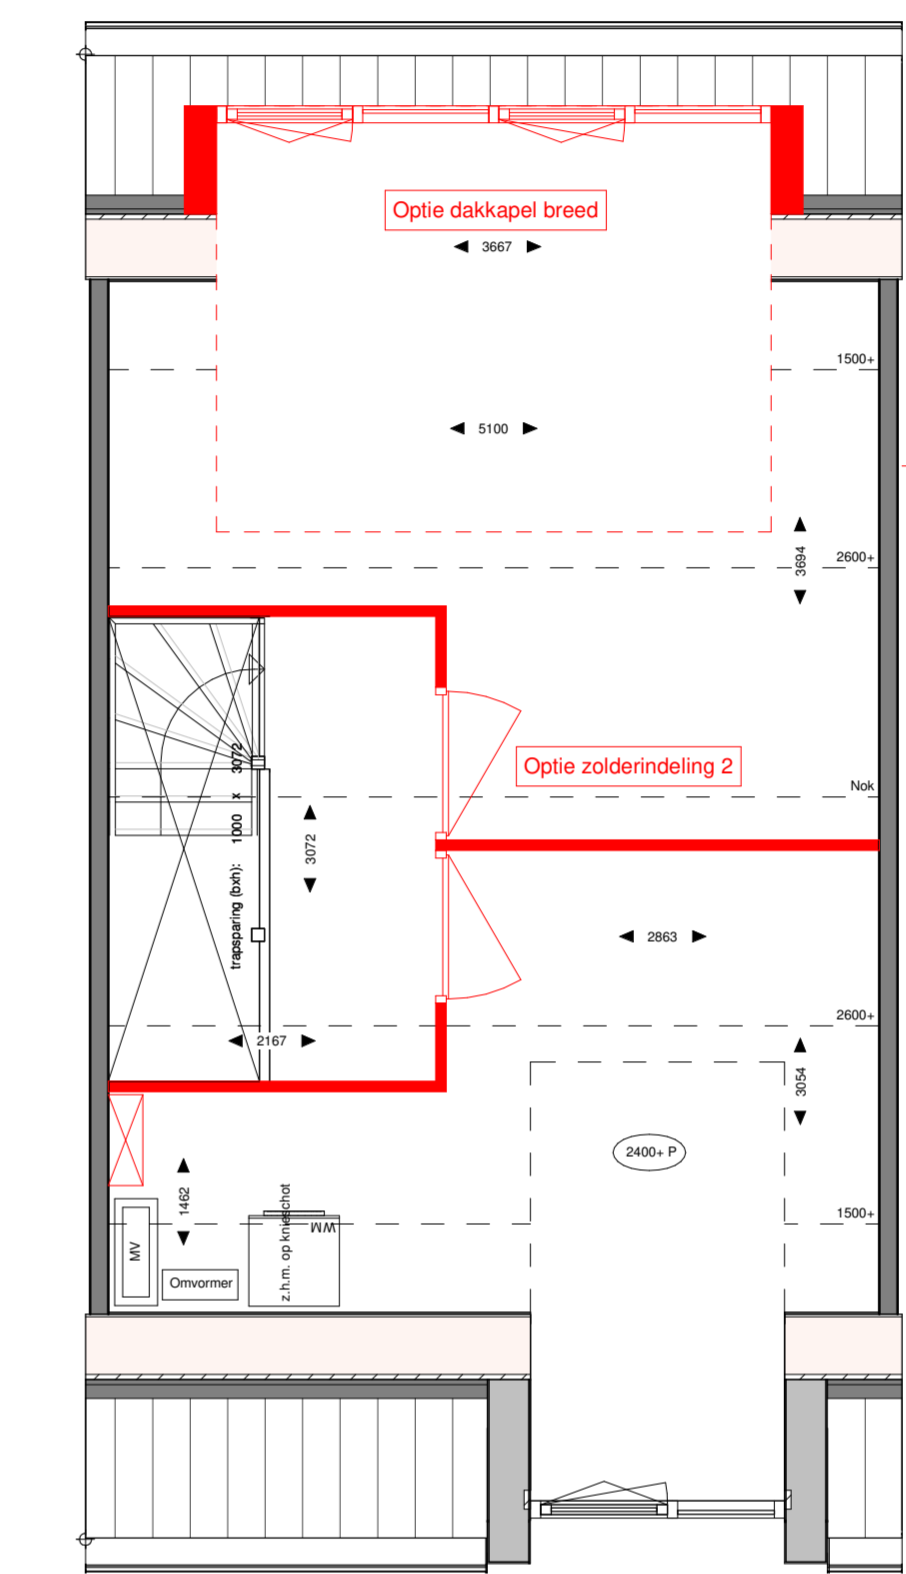

ZOLDER VERDIEPING OPTIES
schaal 1:50



VOORGEVEL OPTIES
Schaal 1:100




VOORGEVEL OPTIES
Schaal 1:100



ACHTERGEVEL OPTIES
Schaal 1:100



ACHTERGEVEL OPTIES
Schaal 1:100

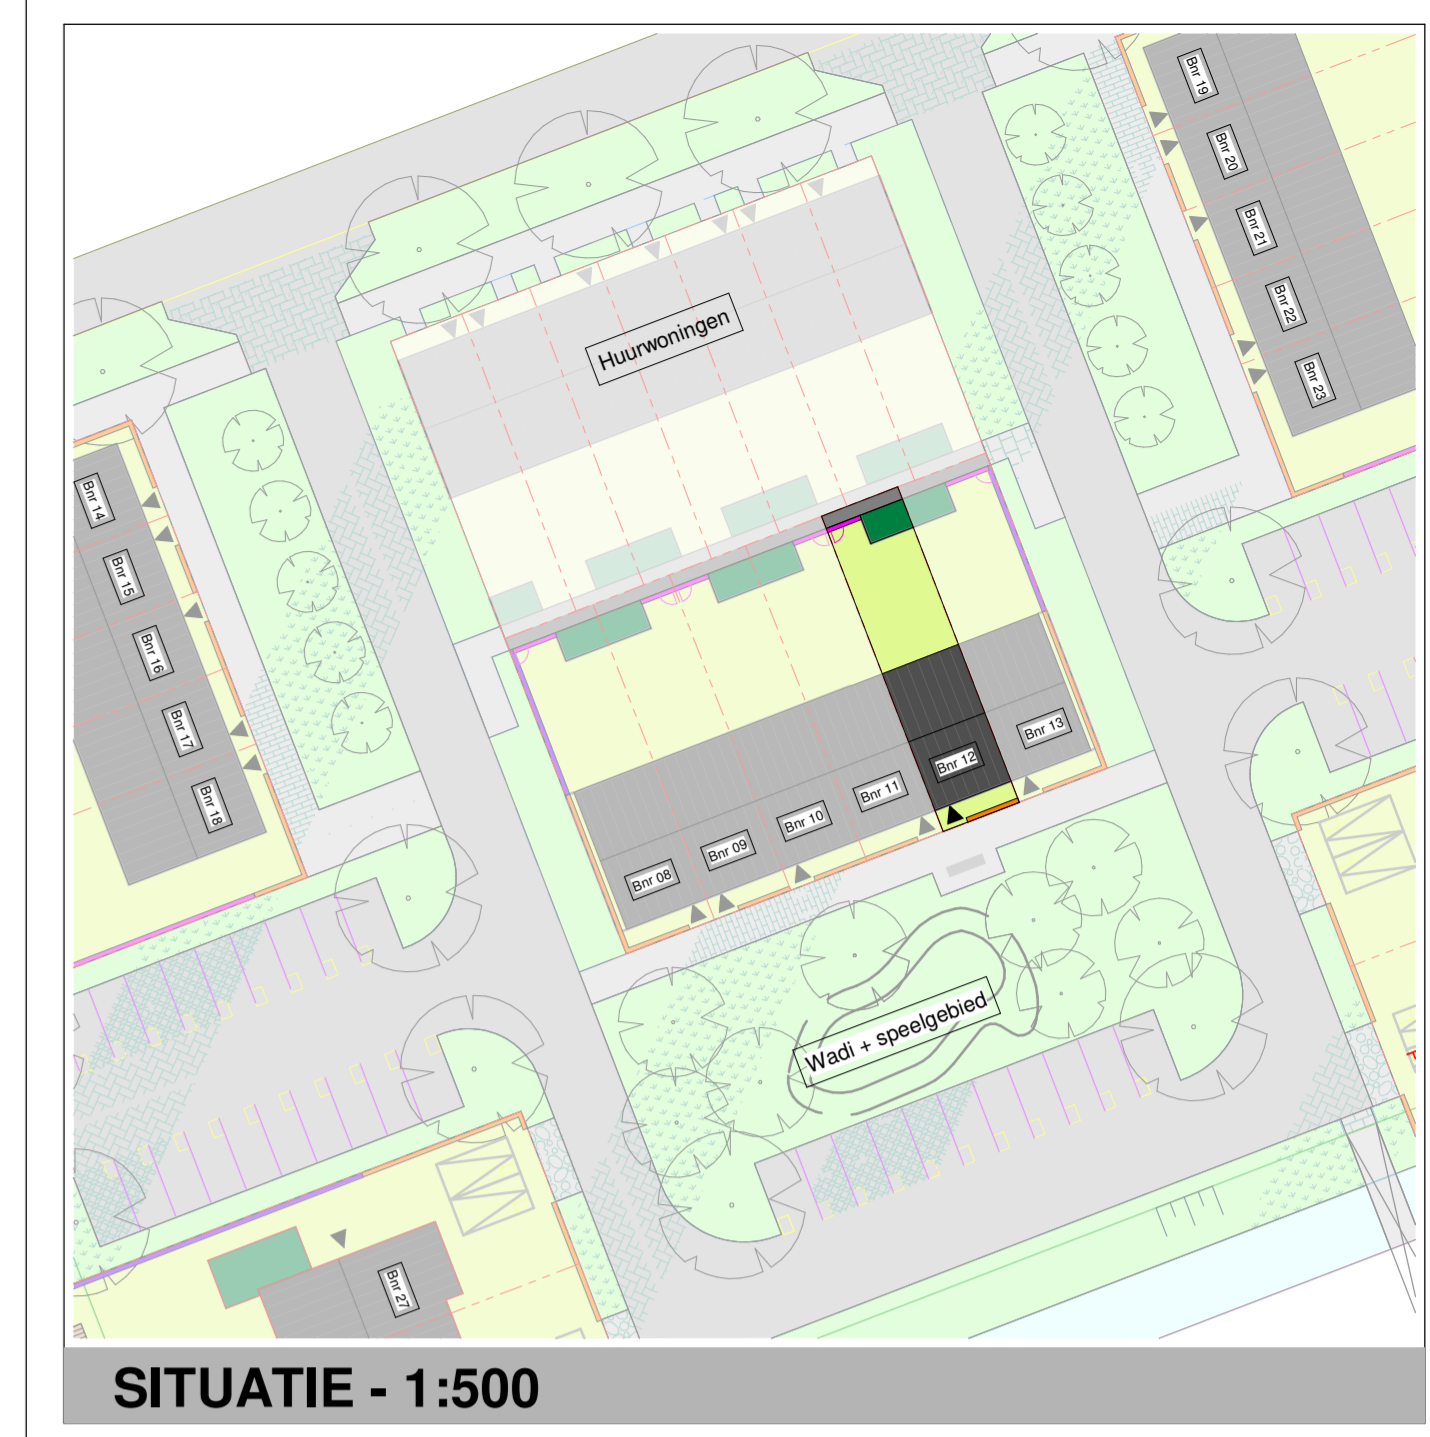

SITUATIE - 1:500

Renvooi

⊙ = Basis	⊕ = verplaatsing	⊗ = meerkwerk
⊙ Schel	⊙ Belstuiker	⊙ Enkele wandcontactdoos (wcd)
⊙ Enkele wcd spatwaterdicht	⊙ Dubbele wcd horizontaal	⊙ Dubbele wcd horizontaal (spatwaterdicht)
⊙ Dubbele wcd verticaal	⊙ Dubbele wcd verticaal (spatwaterdicht)	⊙ Perlex
⊙ 3 fase - Warmtepomp	⊙ Lichtpunt plafond	⊙ Wandlichtpunt
⊙ Plafond speaker	⊙ Rookmelder, plafond	⊙ Bedrade leding met Isosols
⊙ Thermostaat / schakelaar MV	⊙ Driestansschakelaar MV	⊙ Navegatie Thermostaat
⊙ CO2 sensor	⊙ Loze leding	⊙ Dubbelbolige schakelaar
⊙ Enkelebolige schakelaar	⊙ Enkelebolige schakelaar, dimbaar	⊙ Serieschakelaar
⊙ Serieschakelaar, dimbaar	⊙ Wisselschakelaar, dimbaar	⊙ Wisselschakelaar, dimbaar
⊙ Kruisschakelaar	⊙ UTP / CAI / TEL	⊙ SER
⊙ SEV	⊙ STLEM	⊙ STEM
⊙ STLM	⊙ STDM	⊙ Buitenkraan met elengewant
⊙ MV-afvoer in ruimte. Aanstalen en localies verlaten n.t.b. door installateur.	⊙ WTW-afvoer in ruimte. Aanstalen en localies verlaten n.t.b. door installateur.	⊙ WTW toevoer in ruimte. Aanstalen en localies verlaten n.t.b. door installateur.



Project nummer: --
 Project : Krekenlanden Nieuwkoop
 Opdrachtgever : ThuisinBouwen
 Fase : Het Veld
 Onderdeel : Verkooptekening
 Type : B
 Bouwnummer : 12
 Formaat : A1+ (594x1261)
 Schaal : As indicated
 Bladnummer : VT-12
 Datum : 26-06-2024



Positionering en maatvoering is indicatief. Hieraan kunnen geen rechten worden ontleend.