
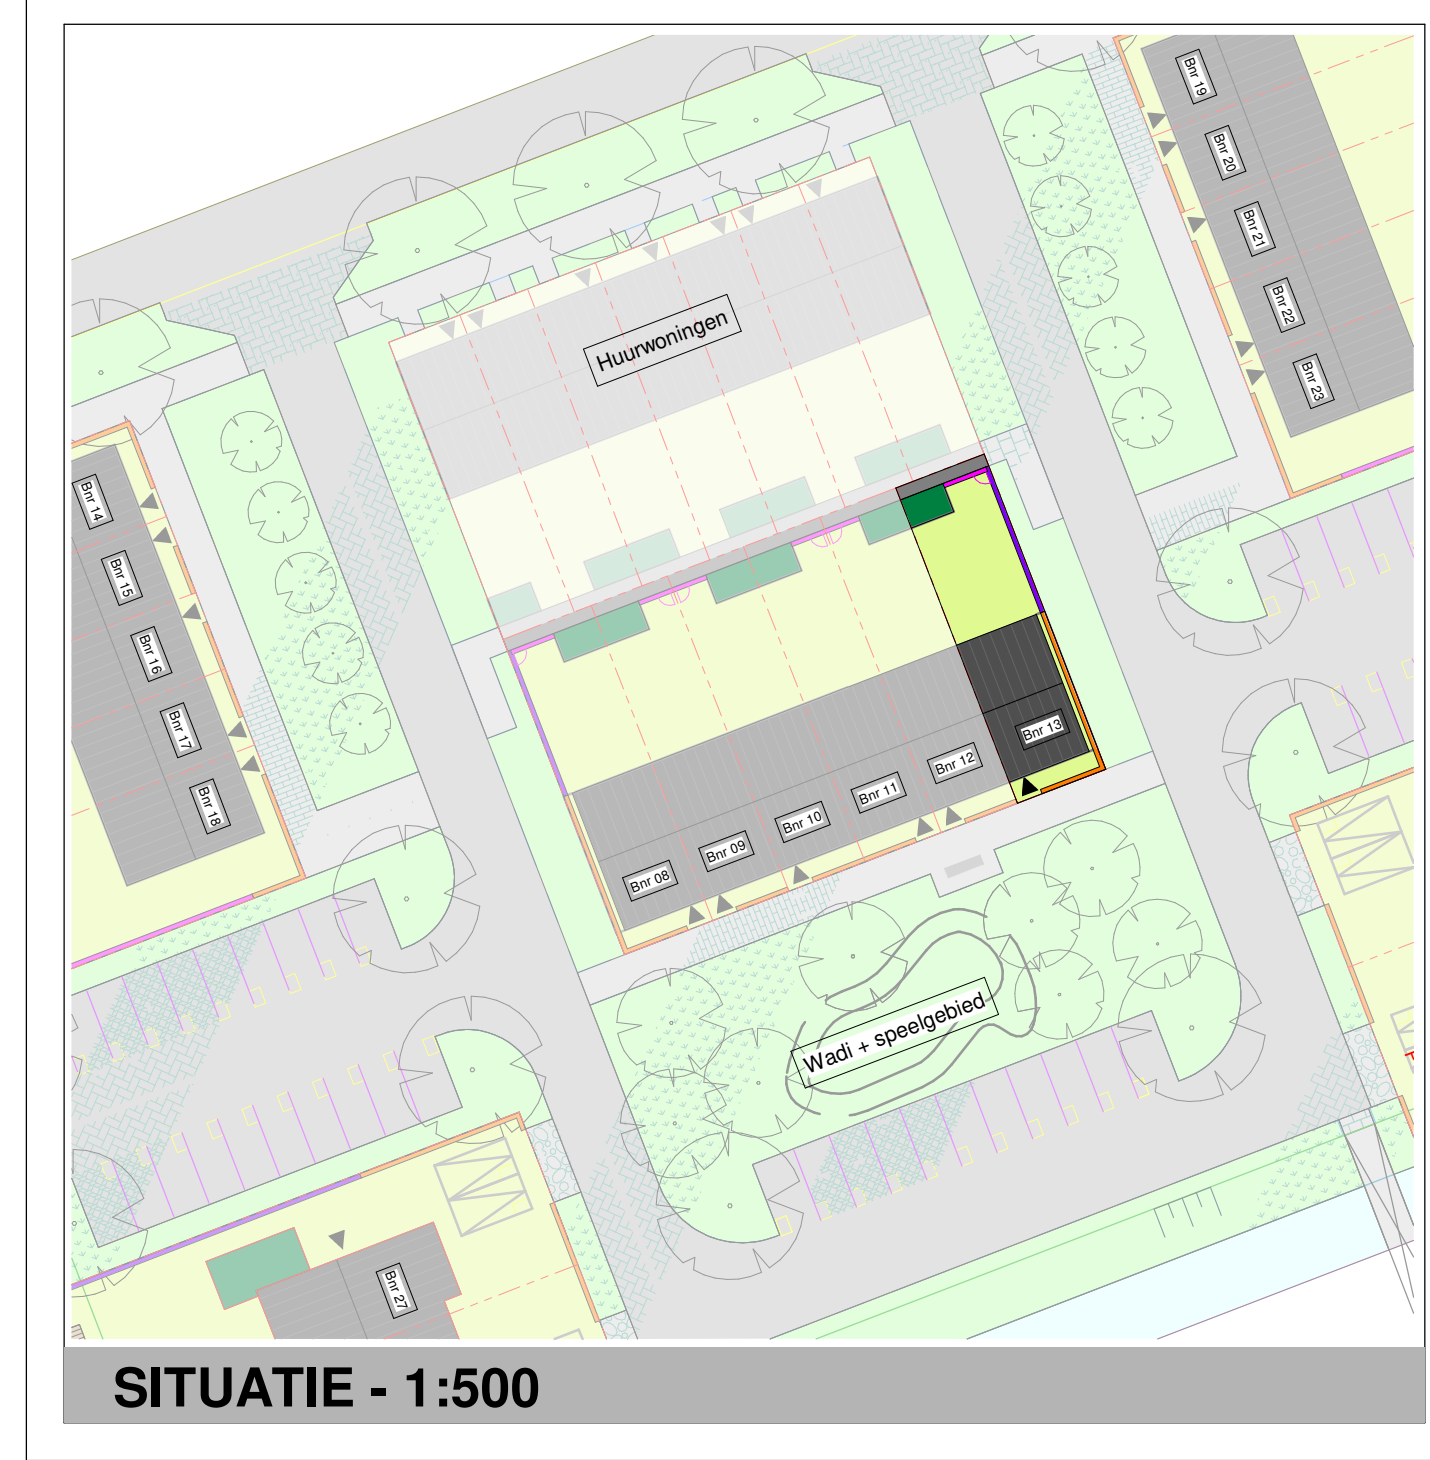


# BASIS

# OPTIES

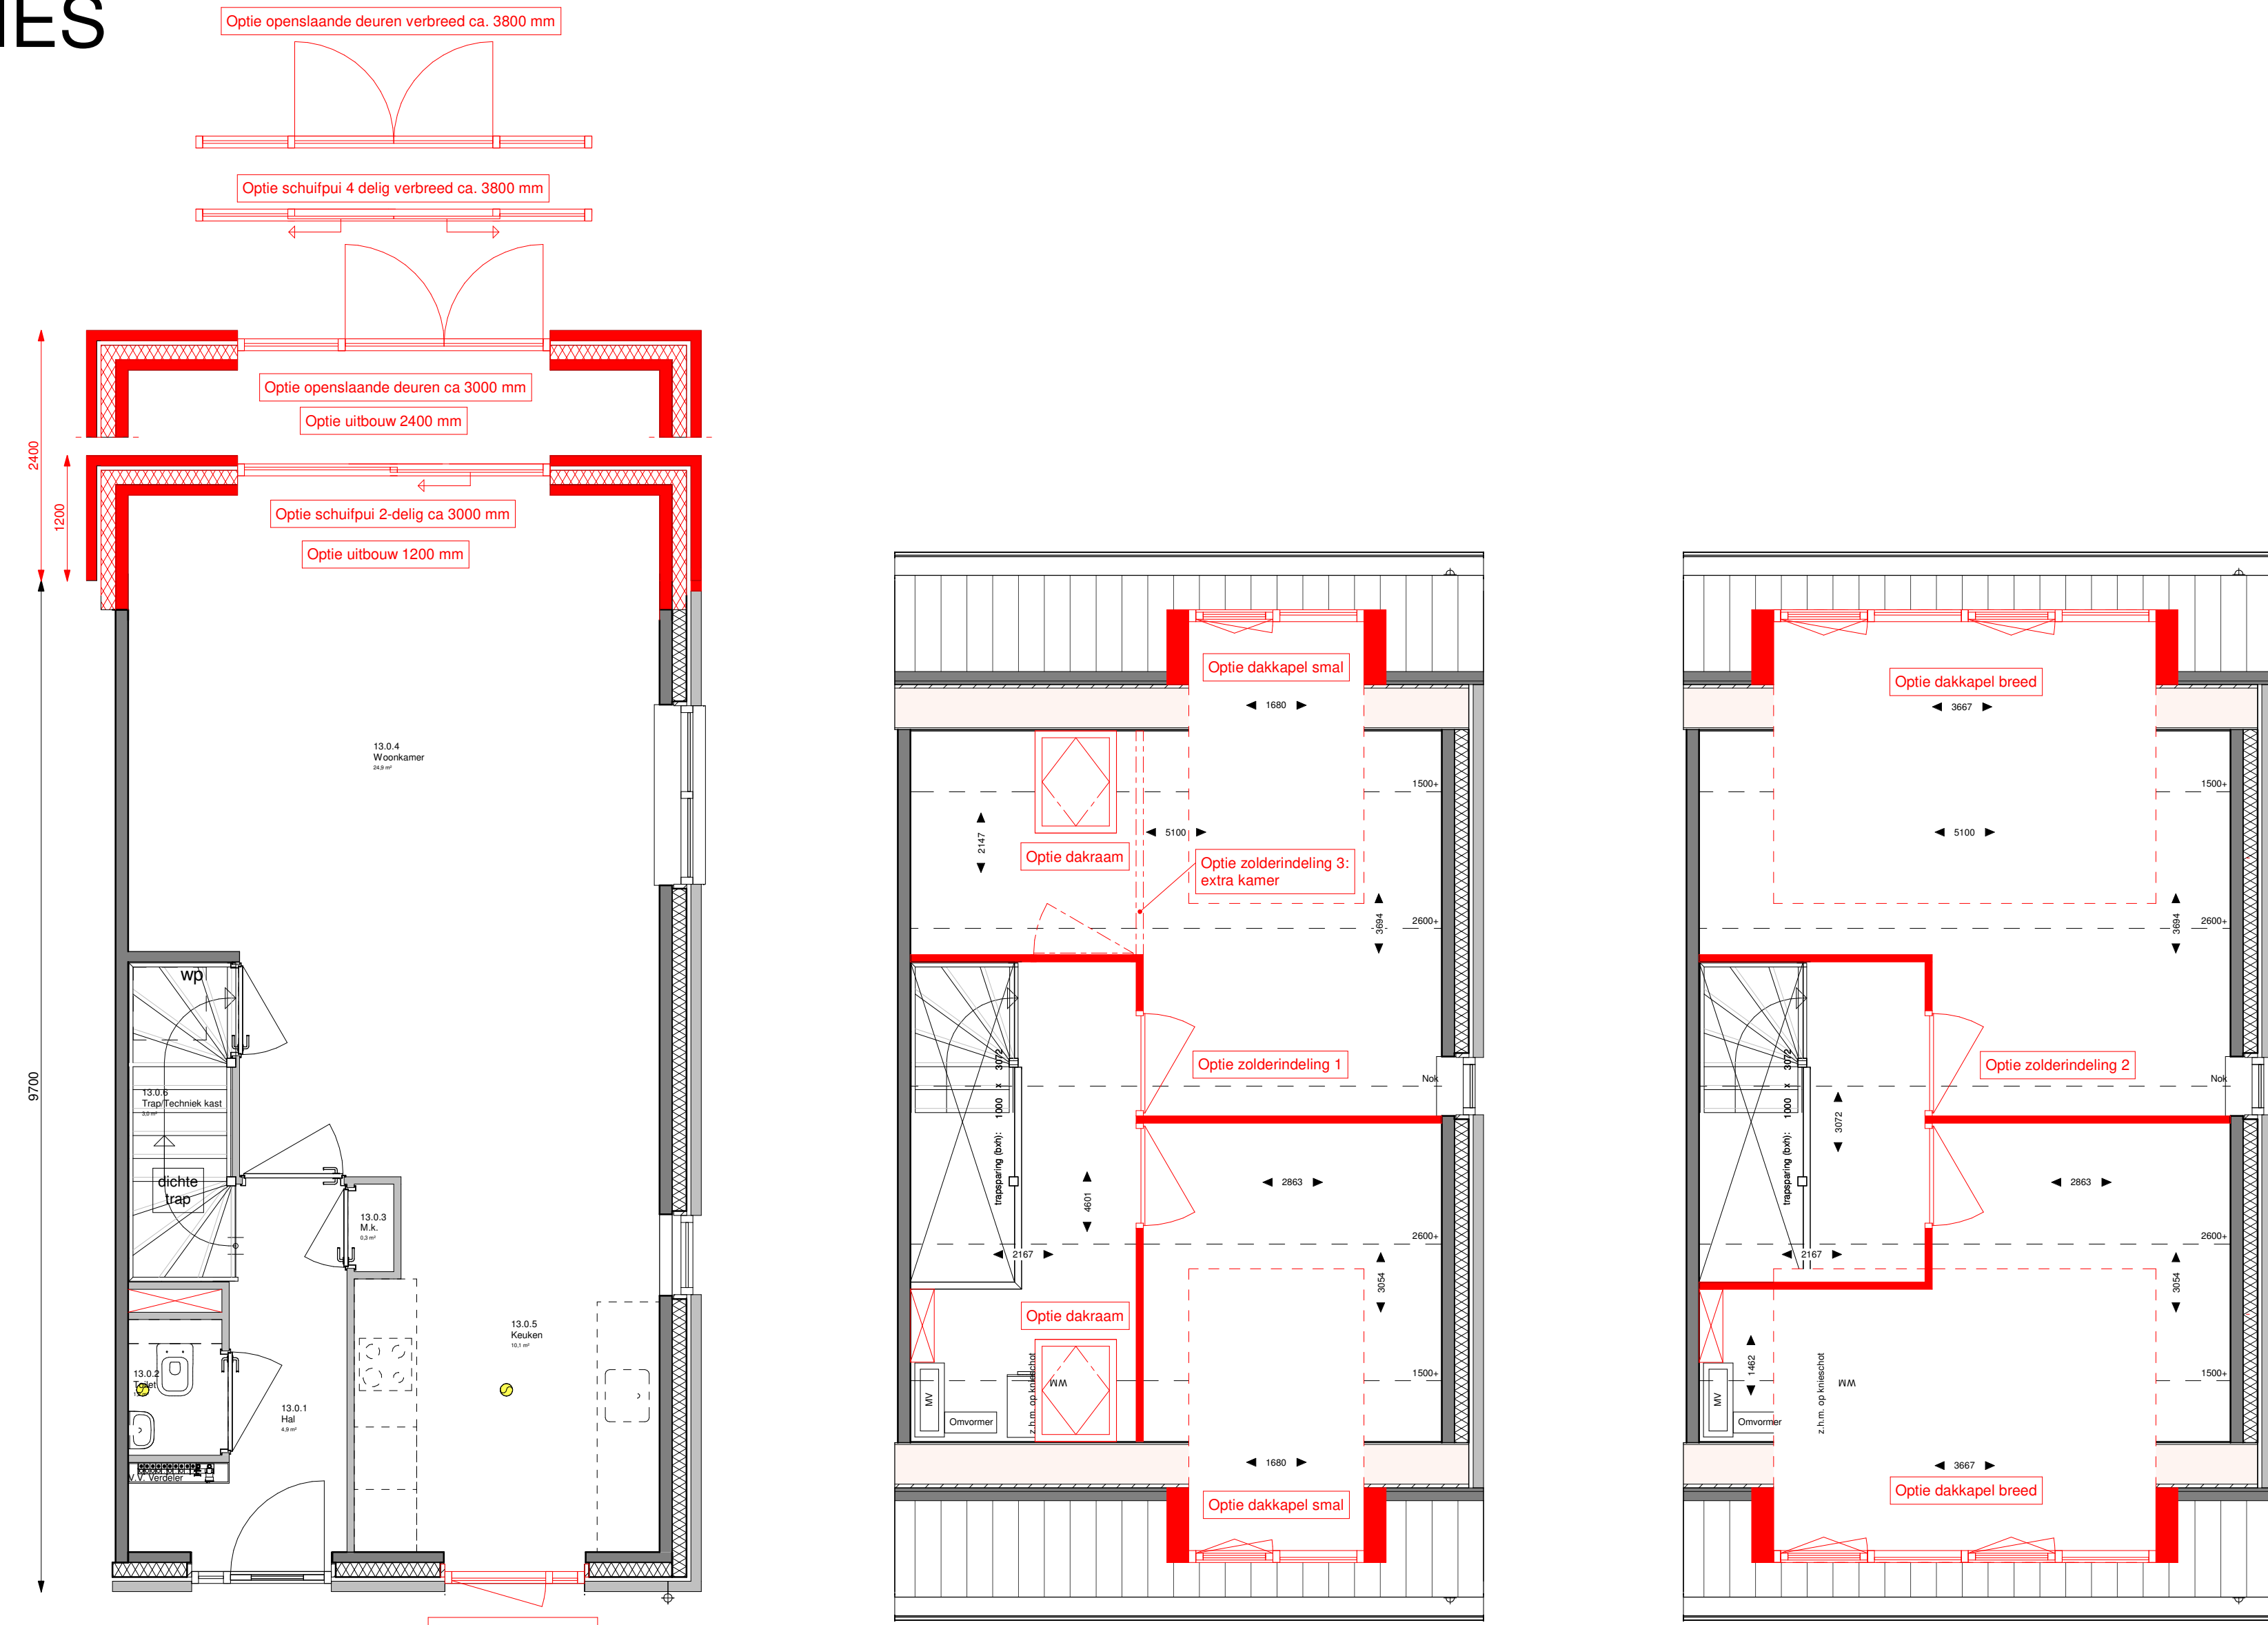

**BEGANE GROND  
BASIS**  
schaal 1:50

**EERSTE VERDIEPING  
BASIS**  
schaal 1:50

**ZOLDER VERDIEPING  
BASIS**  
schaal 1:50

**BEGANE GROND  
OPTIES**  
schaal 1:50

**ZOLDER VERDIEPING  
OPTIES**  
schaal 1:50

**ZOLDER VERDIEPING  
OPTIES**  
schaal 1:50

**Renvooi**

⊖ = Basis	⊕ = verplaatsing	⊗ = meerkwerk
⊙ Schel	⊙ Enkele wandcontactdoos (wcd)	⊙ Enkele wcd spatwaterdicht
⊙ Belnûker	⊙ Dubbele wcd horizontaal	⊙ Dubbele wcd verticaal
⊙ Enkele wcd spatwaterdicht	⊙ Dubbele wcd horizontaal (spatwaterdicht)	⊙ Dubbele wcd verticaal (spatwaterdicht)
⊙ Sereschakelaar	⊙ Perlex	⊙ 3 fase - Warmtepomp
⊙ Sereschakelaar, dimbaar	⊙ Lichtpunt plafond	⊙ Wandlichtpunt
⊙ Wisdichschakelaar, dimbaar	⊙ Plafond speaker	⊙ Rookmelder, plafond
⊙ Wisdichschakelaar, dimbaar	⊙ Rookmelder, plafond	⊙ Bedrade leiding met Isosoco
⊙ Kruisdichschakelaar	⊙ Thermostaat / schakelaar MV	⊙ Driestandenschakelaar MV
⊙ UTP / CAI / TEL	⊙ Nanningeling Thermostaat	⊙ CO2 sensor
⊙ SER	⊙ Looz leiding	⊙ Dubbelvolgde schakelaar
⊙ SEV		
⊙ STLEM		
⊙ STEM		
⊙ STLM		
⊙ STDM		
⊙ Buitenkraan met eldgereet		
⊙ MV-afvoer in ruimte. Aanzetten en localiseren verslepen n.i.b. door installateur.		
⊙ WTW afvoer in ruimte. Aanzetten en localiseren verslepen n.i.b. door installateur.		
⊙ WTW toevoer in ruimte. Aanzetten en localiseren verslepen n.i.b. door installateur.		



**VOORGEVEL  
BASIS**  
schaal 1:100



**RECHTERGEVEL  
BASIS**  
schaal 1:100




**ACHTERGEVEL  
BASIS**  
Schaal 1:100



**VOORGEVEL  
OPTIES**  
Schaal 1:100



**VOORGEVEL  
OPTIES**  
Schaal 1:100

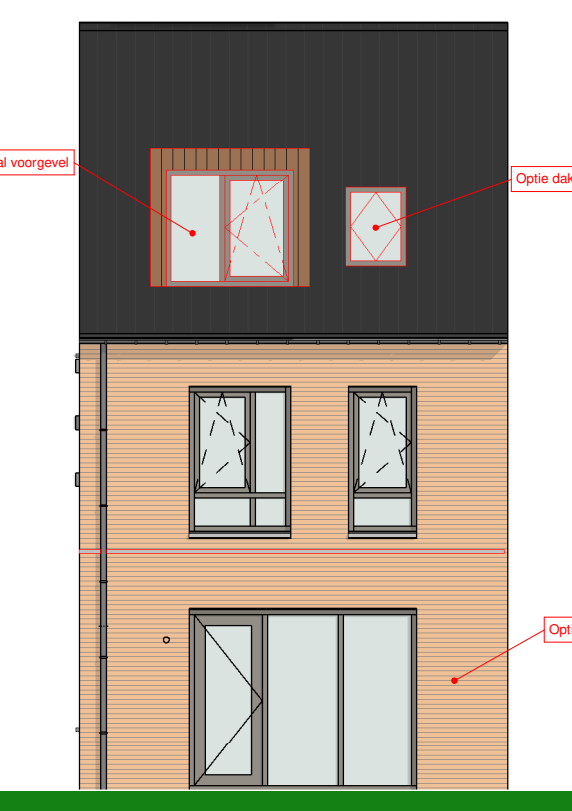

**ACHTERGEVEL  
OPTIES**  
Schaal 1:100



**ACHTERGEVEL  
OPTIES**  
Schaal 1:100



Project nummer: --  
 Project : Krekenlanden Nieuwkoop  
 Opdrachtgever : ThuisinBouwen  
 Fase : Het Veld  
 Onderdeel : Verkooptekening  
 Type : B  
 Bouwnummer : 13  
 Formaat : A1++ (594x1261)  
 Schaal : As indicated  
 Bladnummer : VT-13  
 Datum : 26-06-2024



Positionering en maatvoering is indicatief. Hieraan kunnen geen rechten worden ontleend.