




BEGANE GROND
BASIS
schaal 1:50

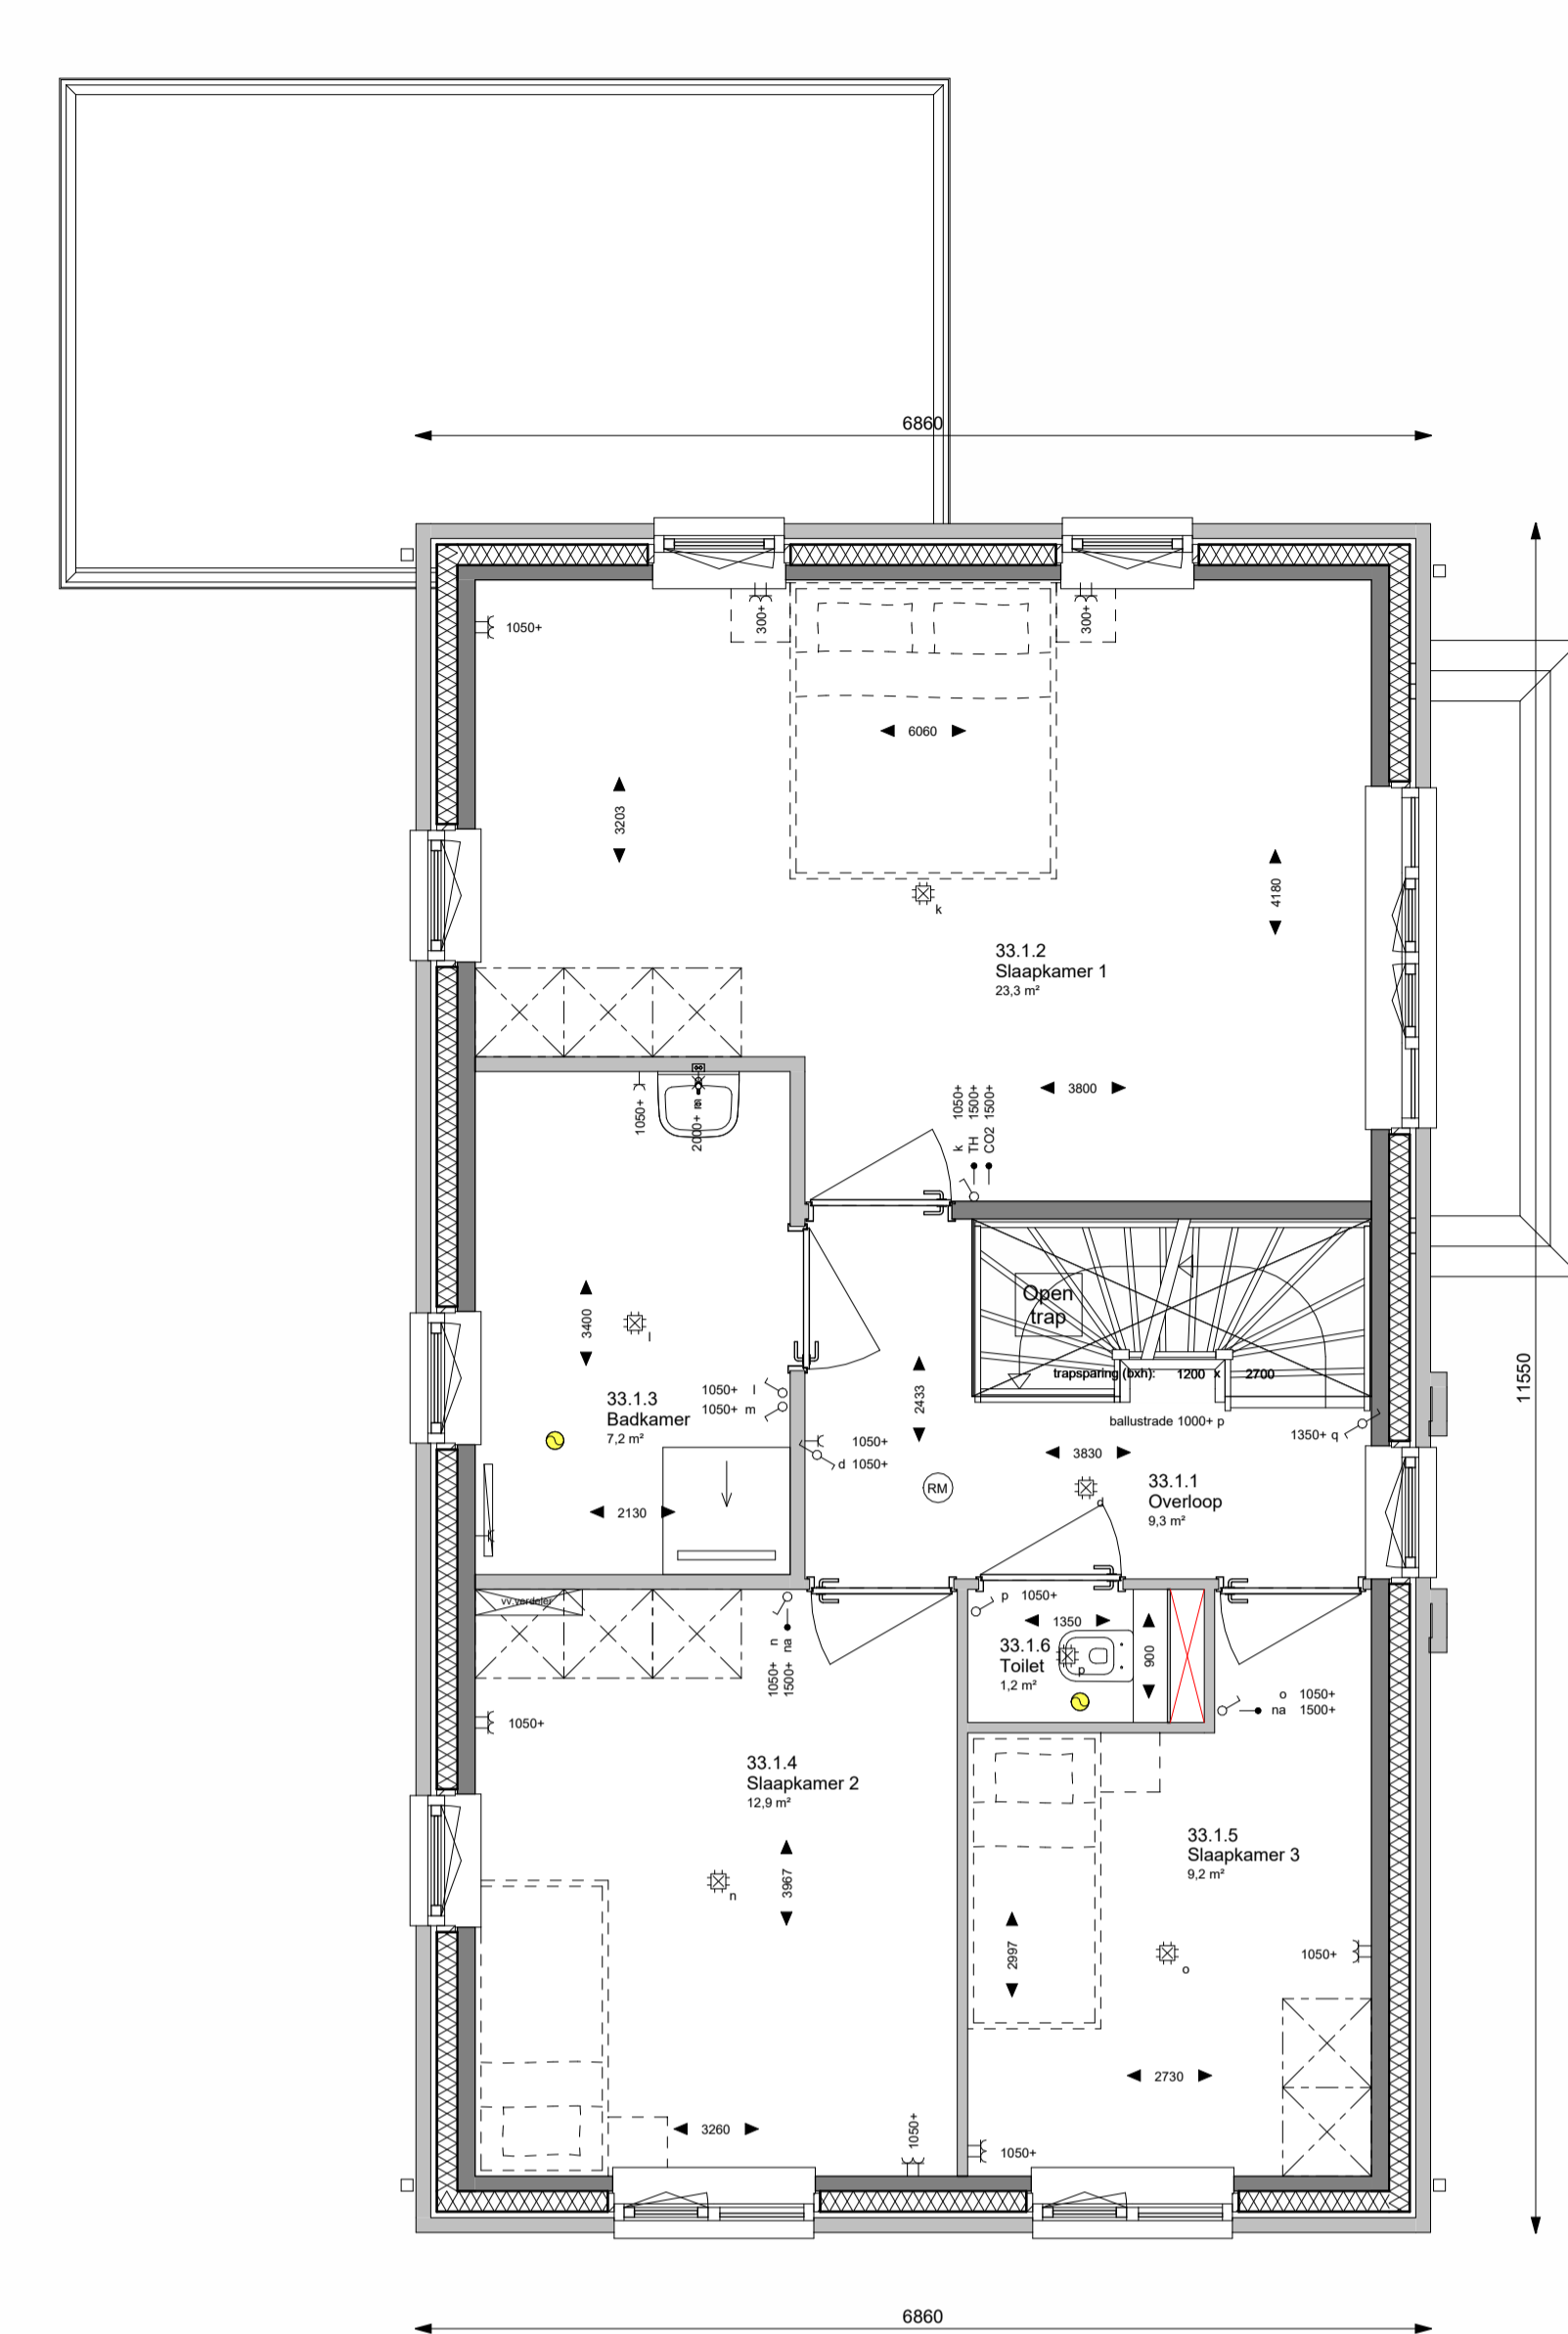


EERSTE VERDIEPING
BASIS
schaal 1:50

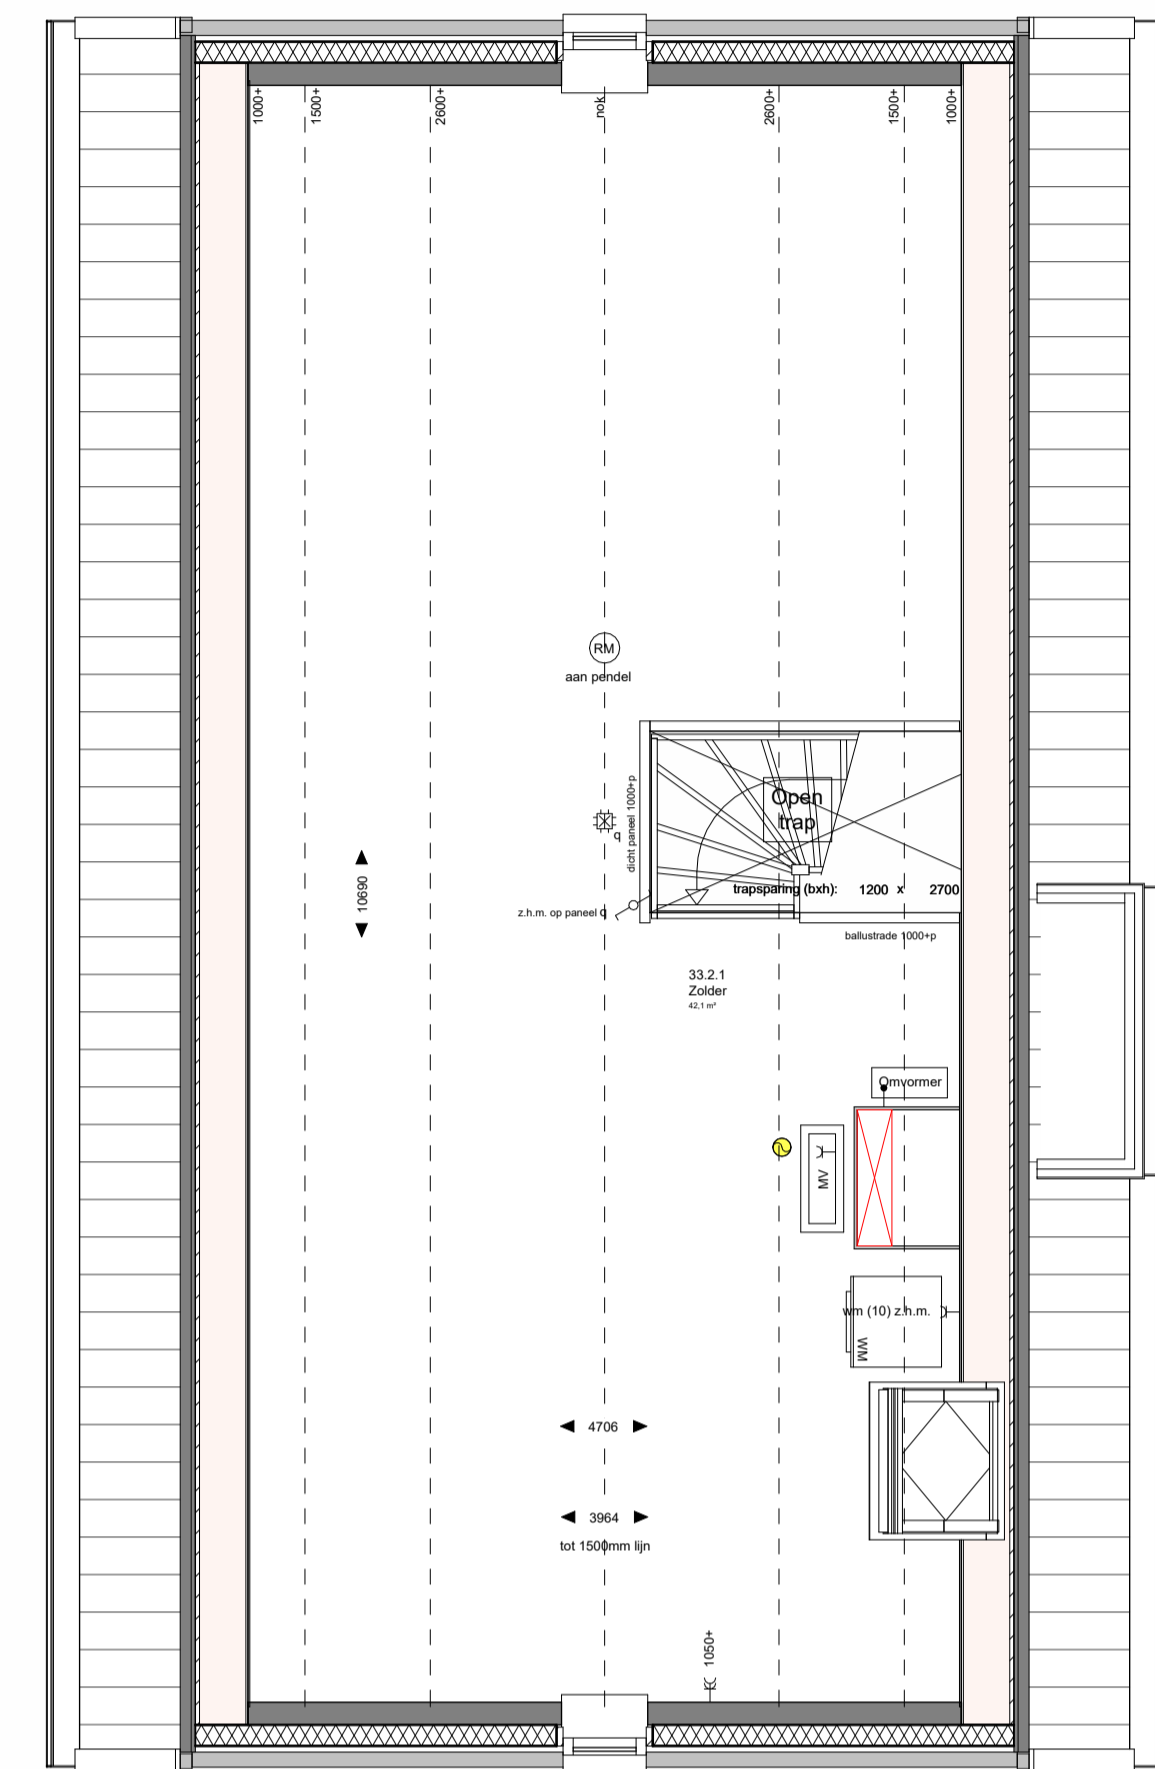


ZOLDER VERDIEPING
BASIS
schaal 1:50

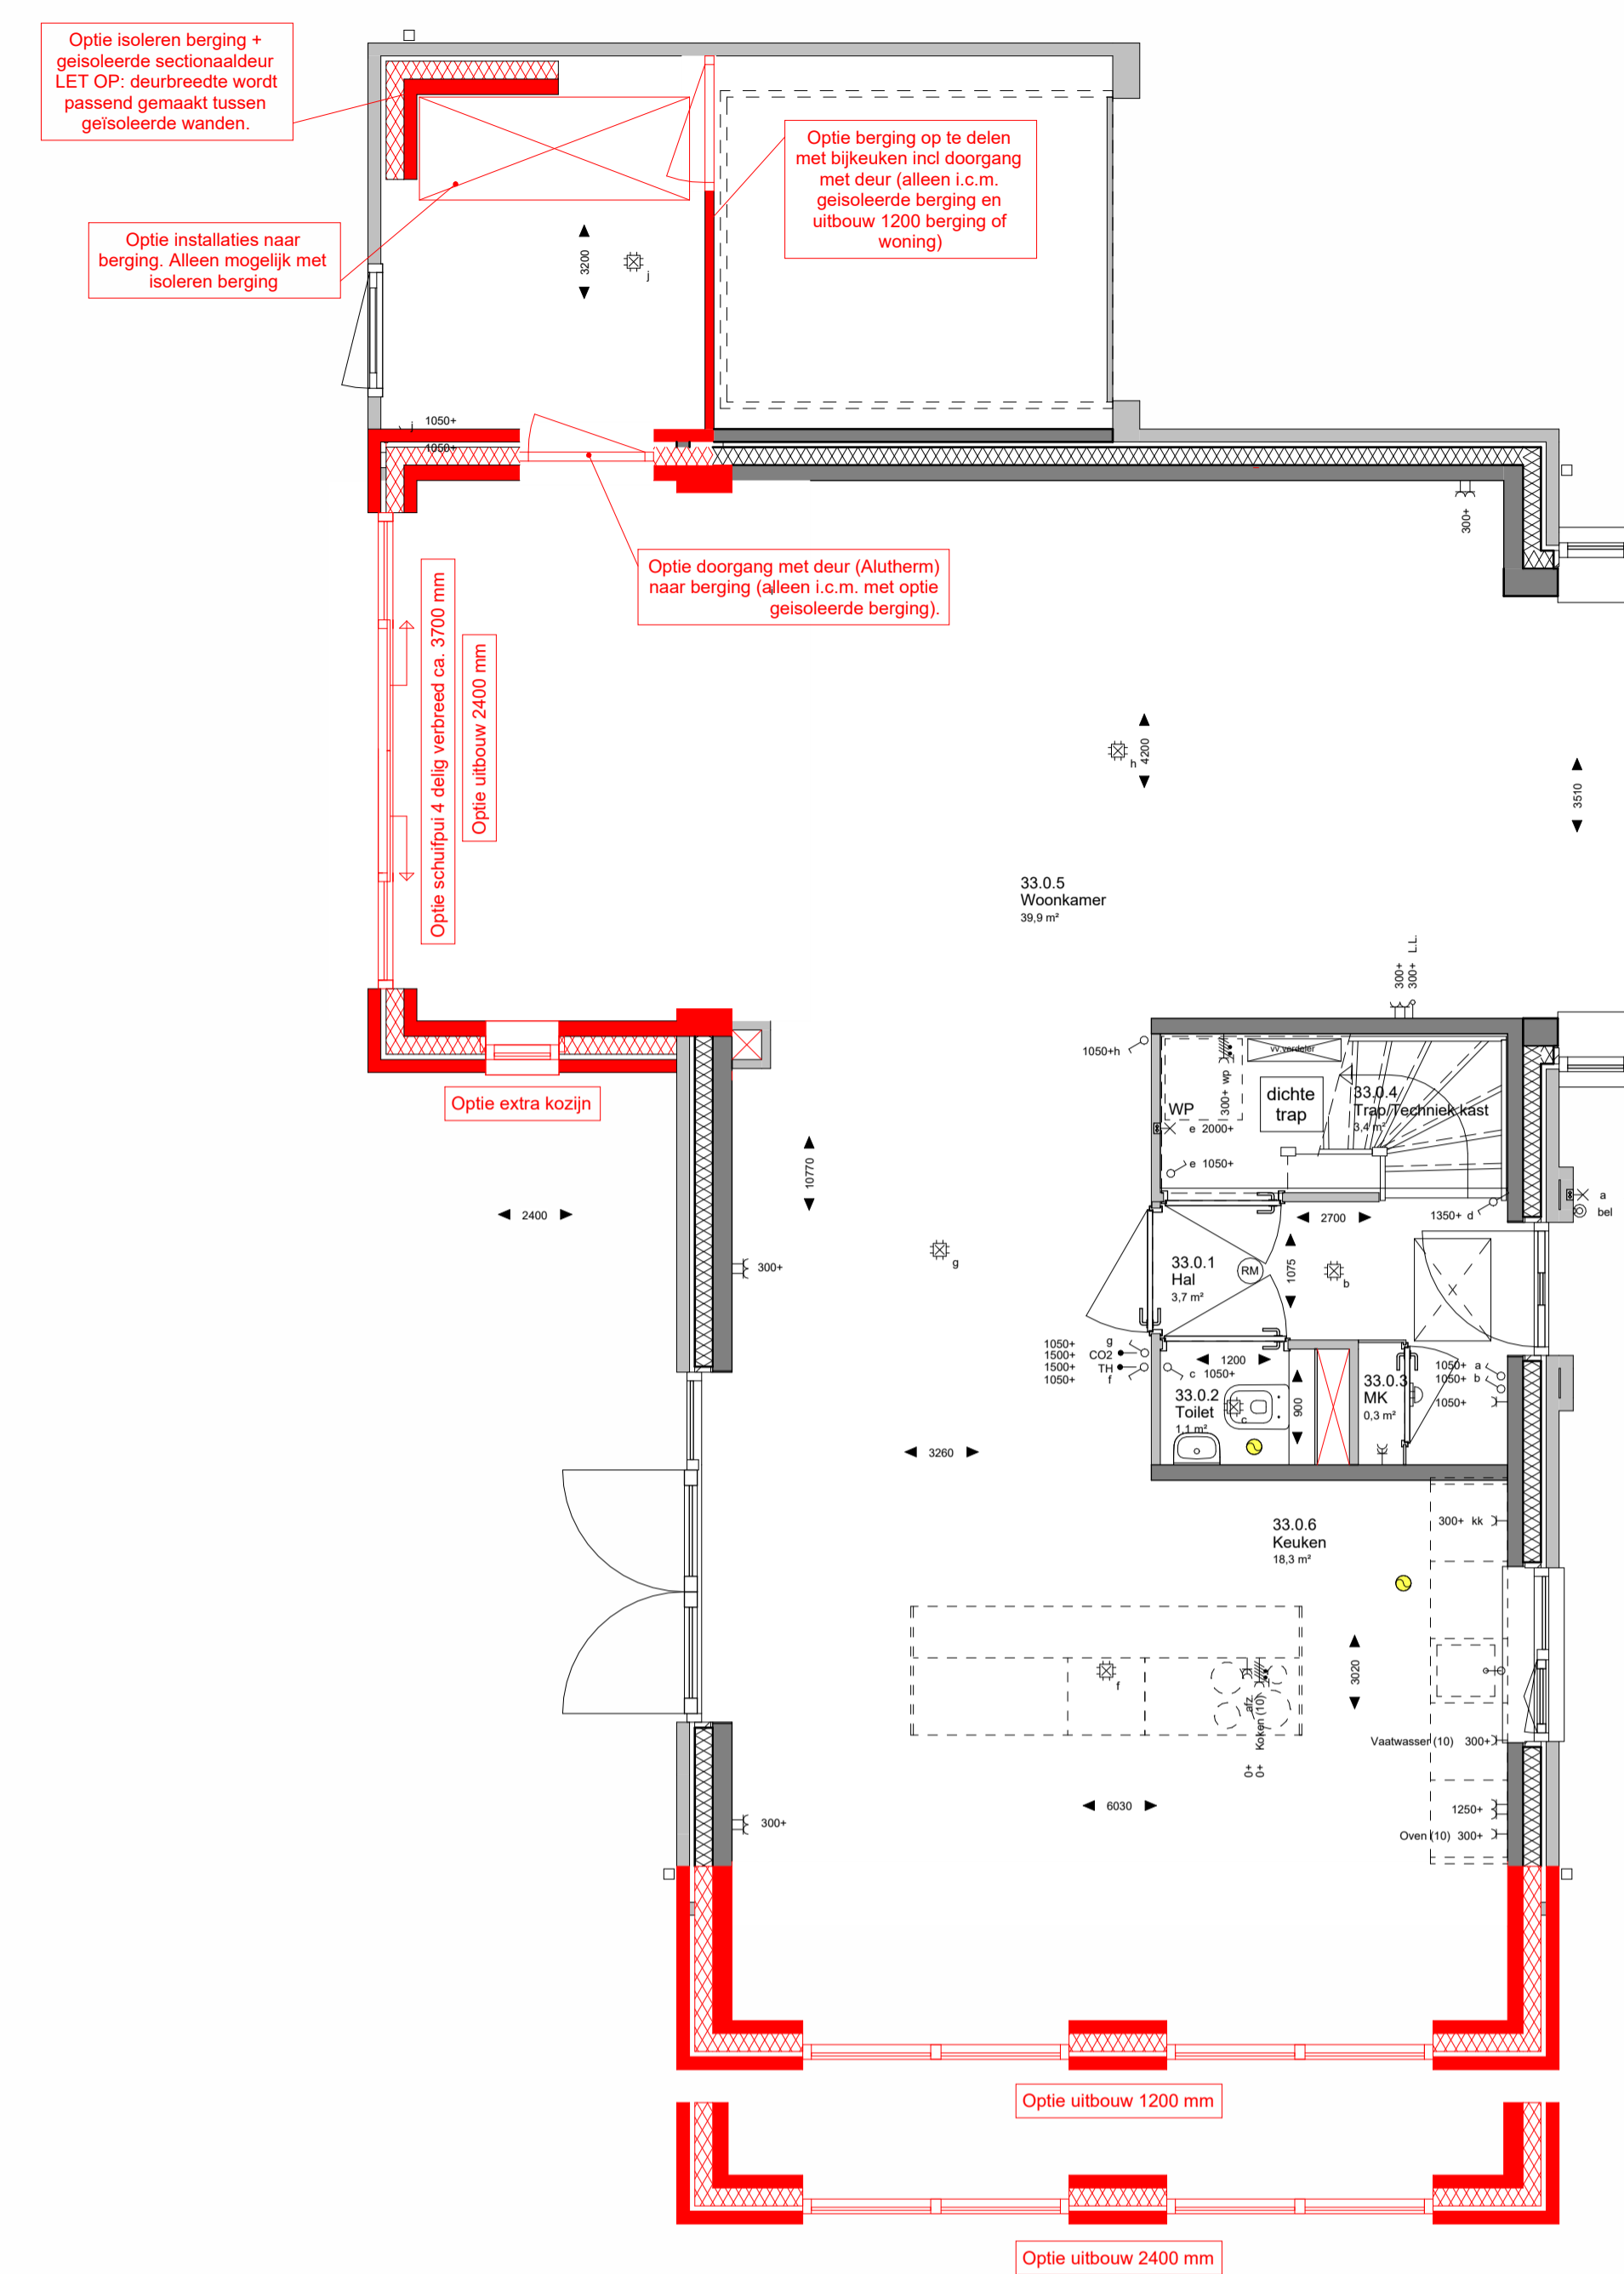


BEGANE GROND
OPTIES
schaal 1:50

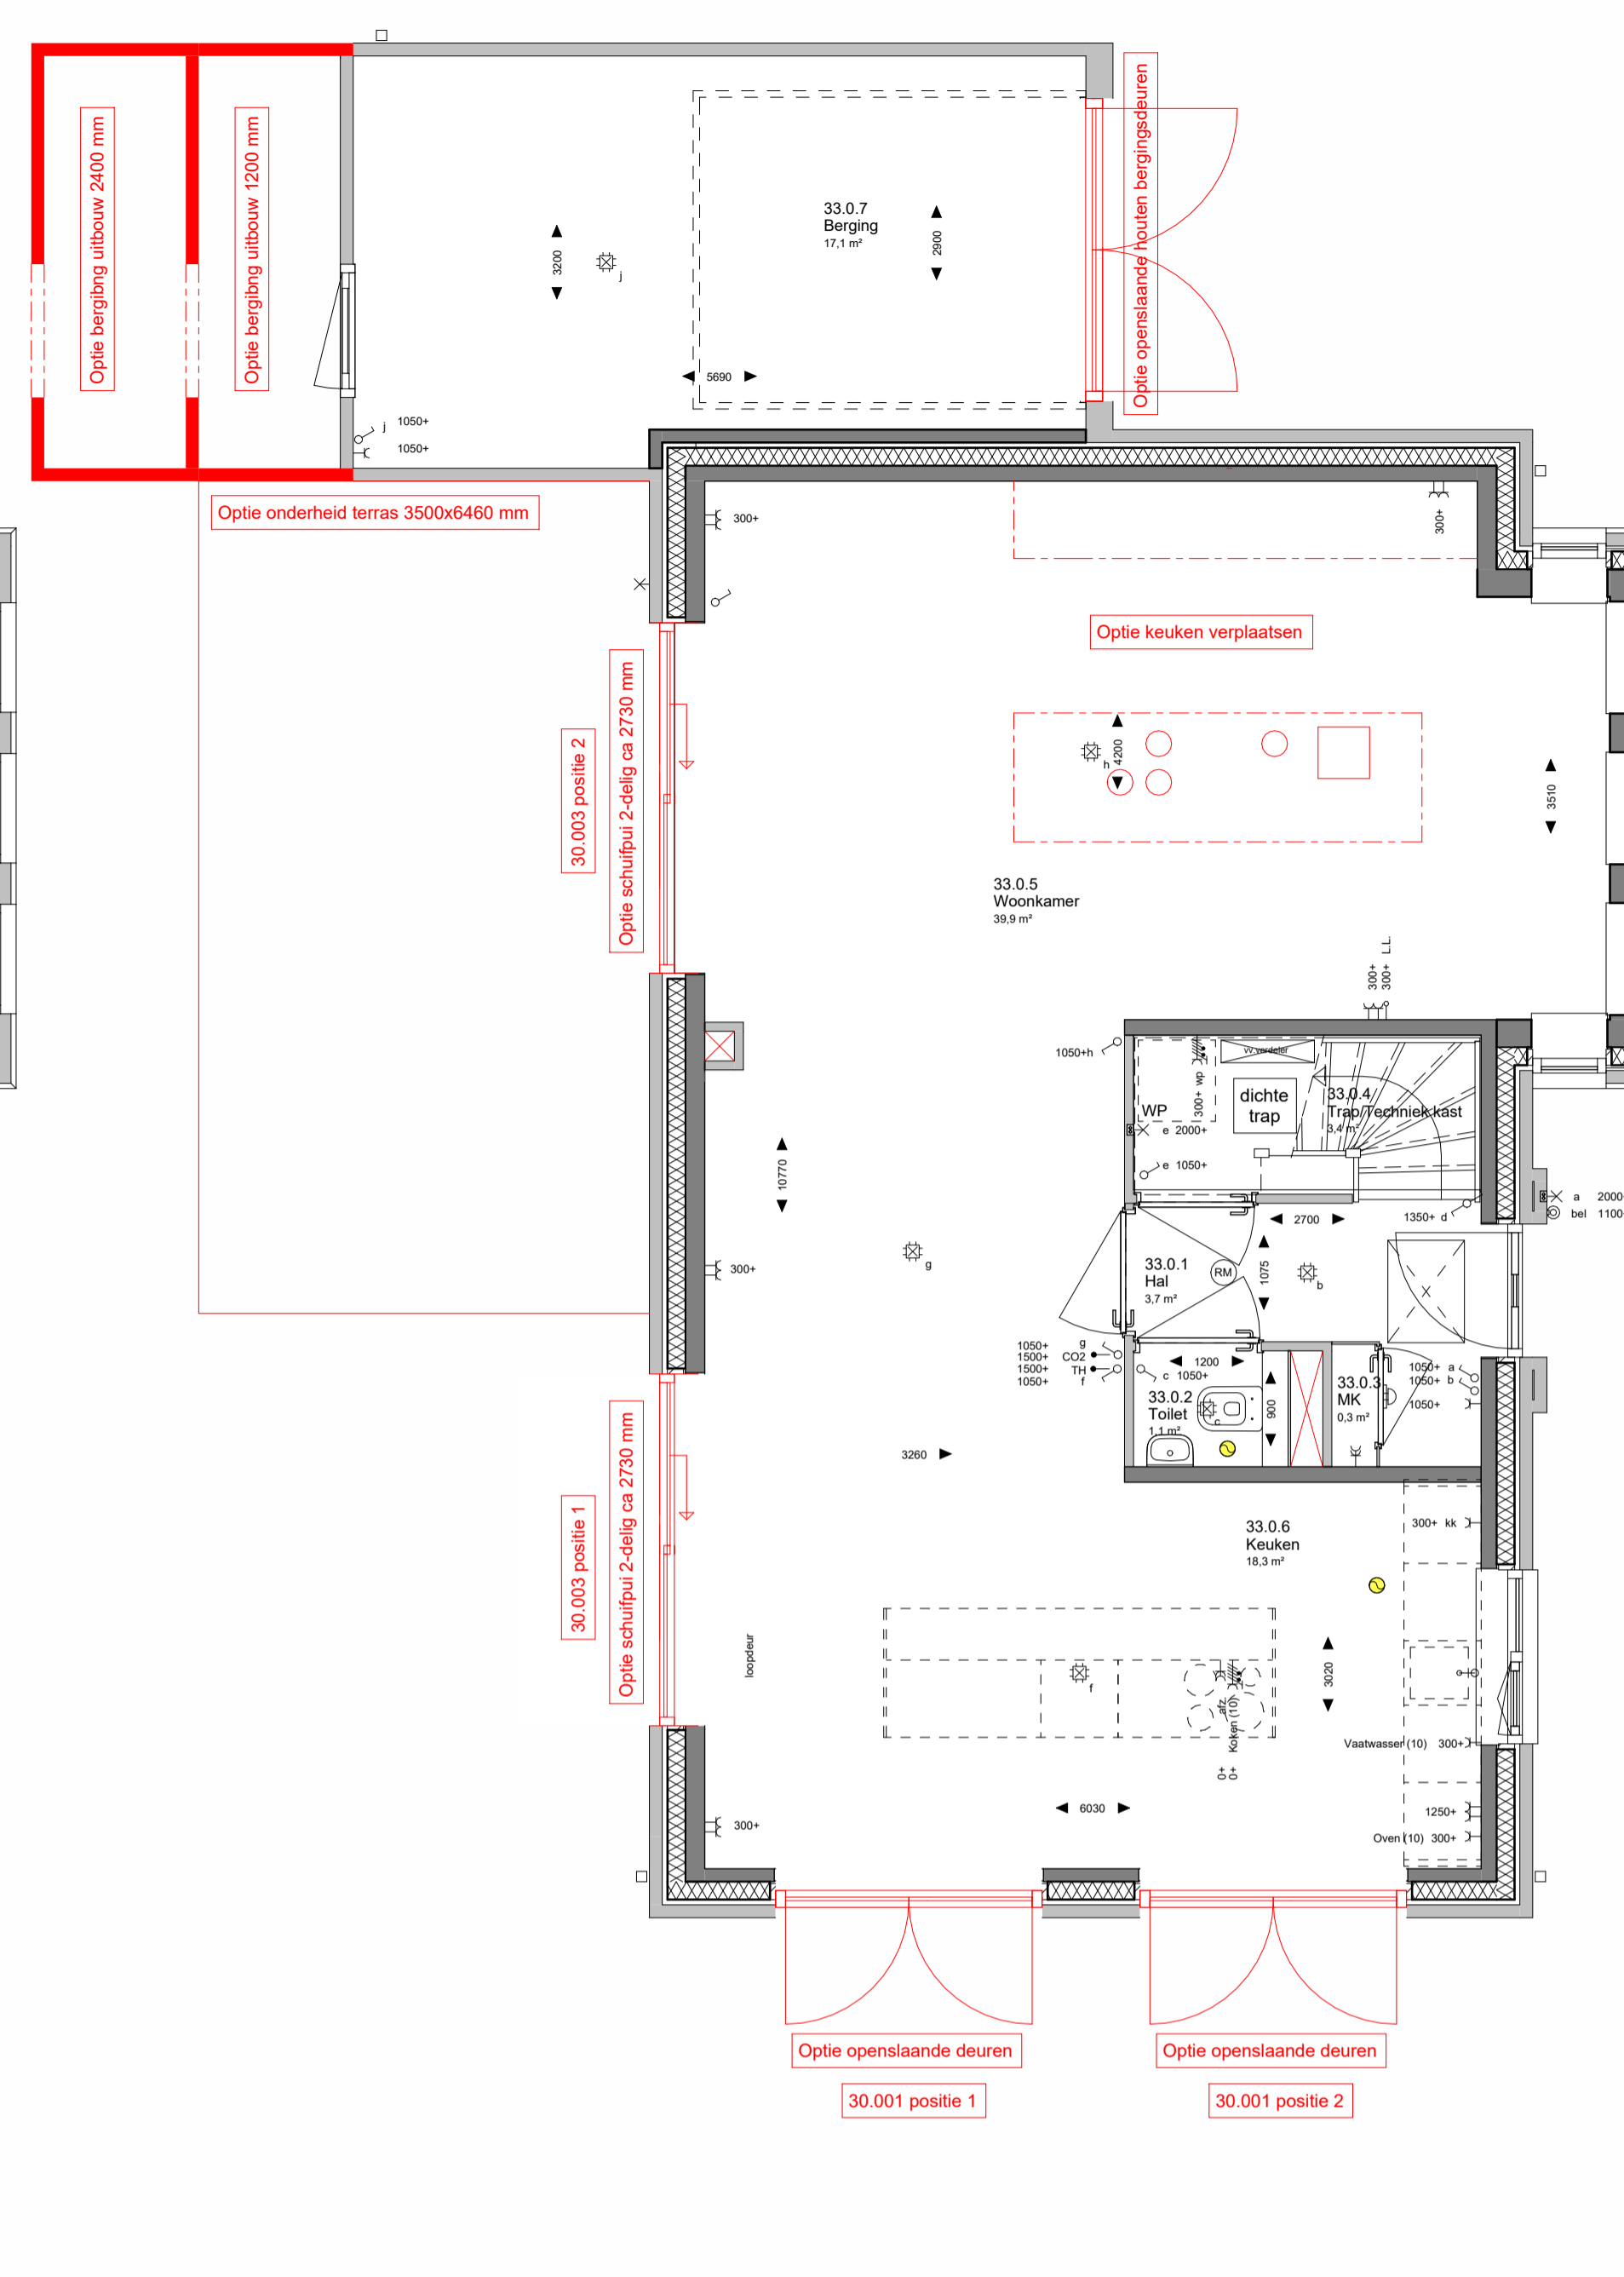

BEGANE GROND
OPTIES
schaal 1:50

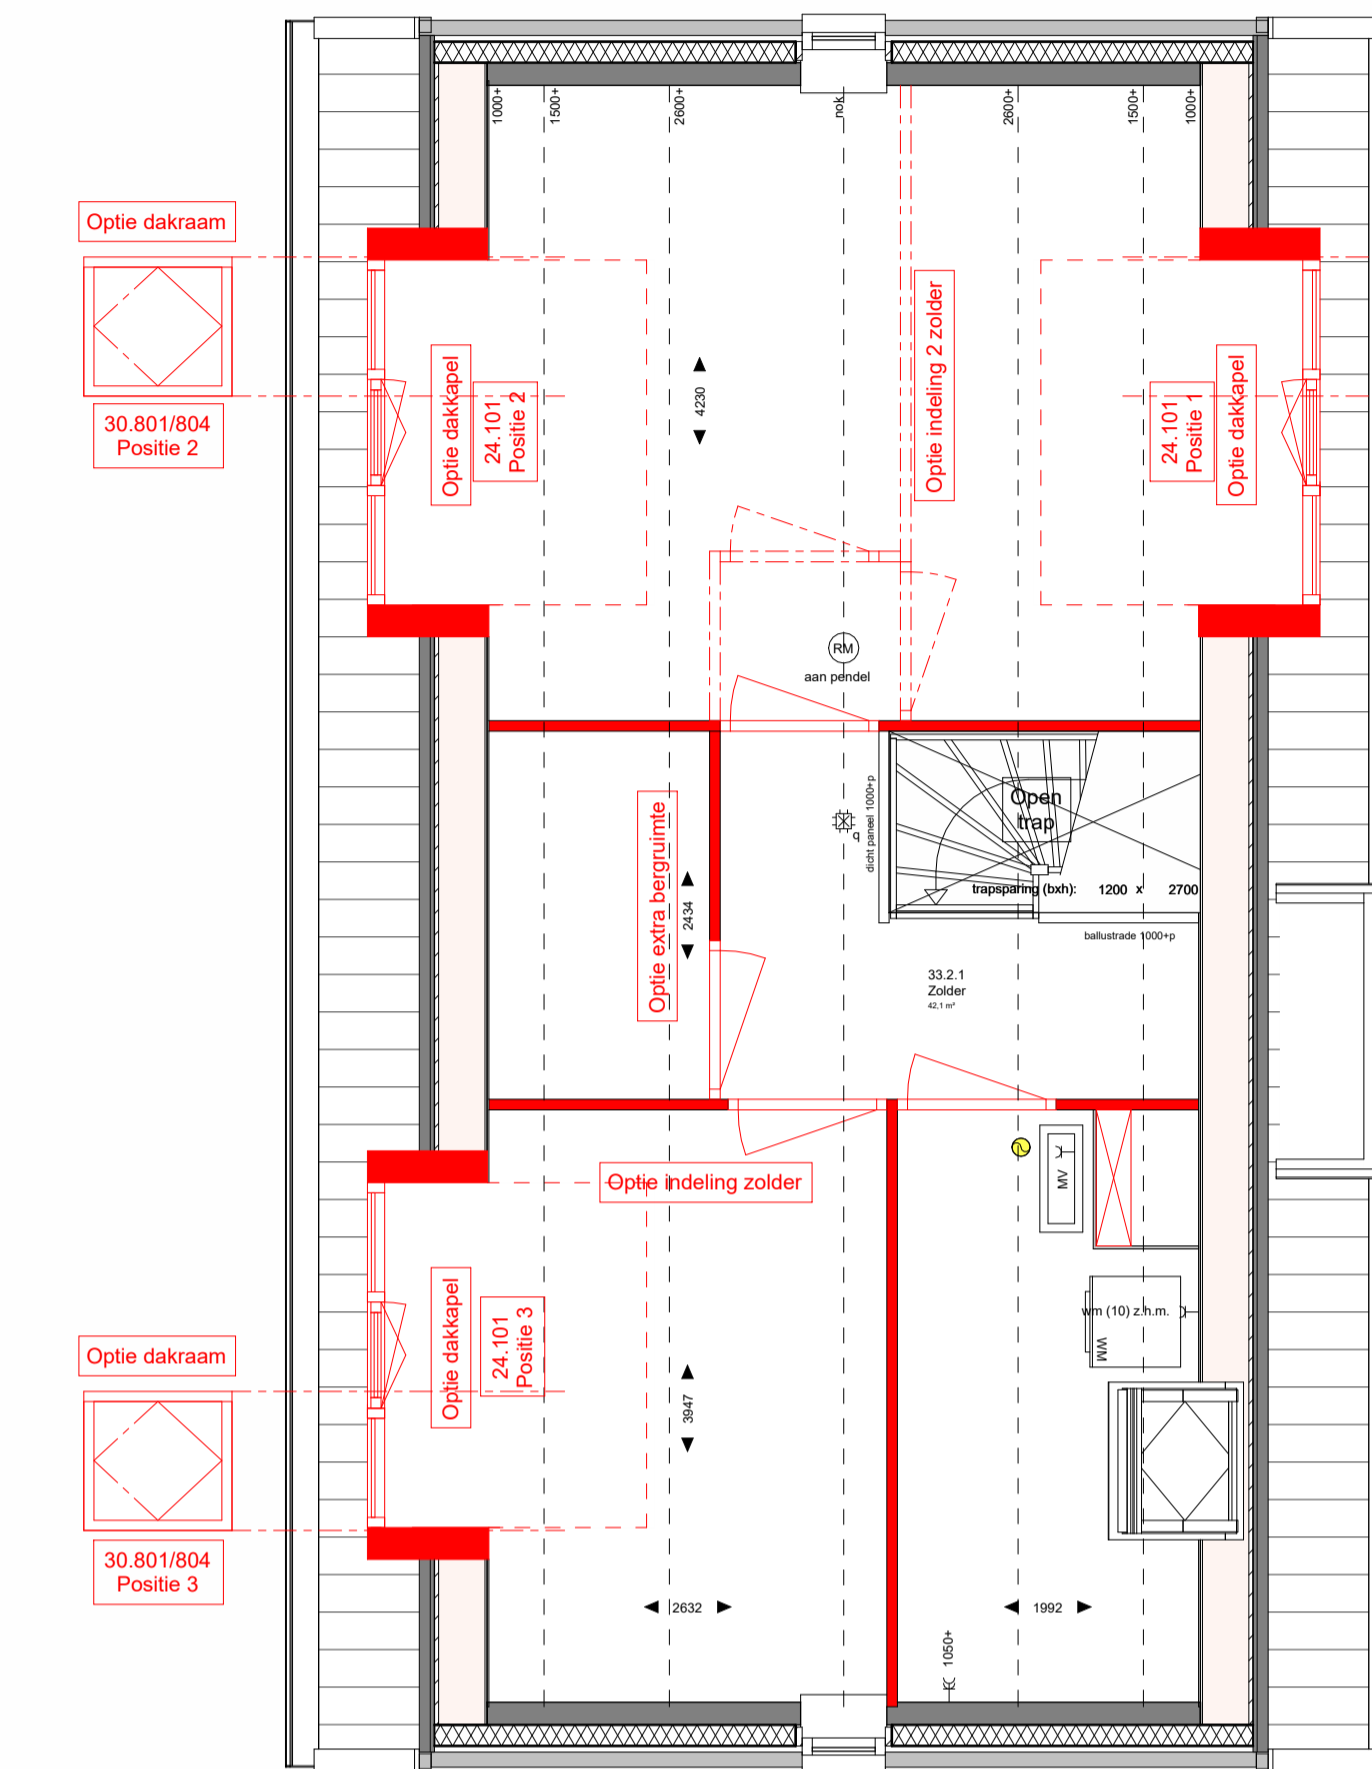

ZOLDER VERDIEPING
OPTIES
schaal 1:50

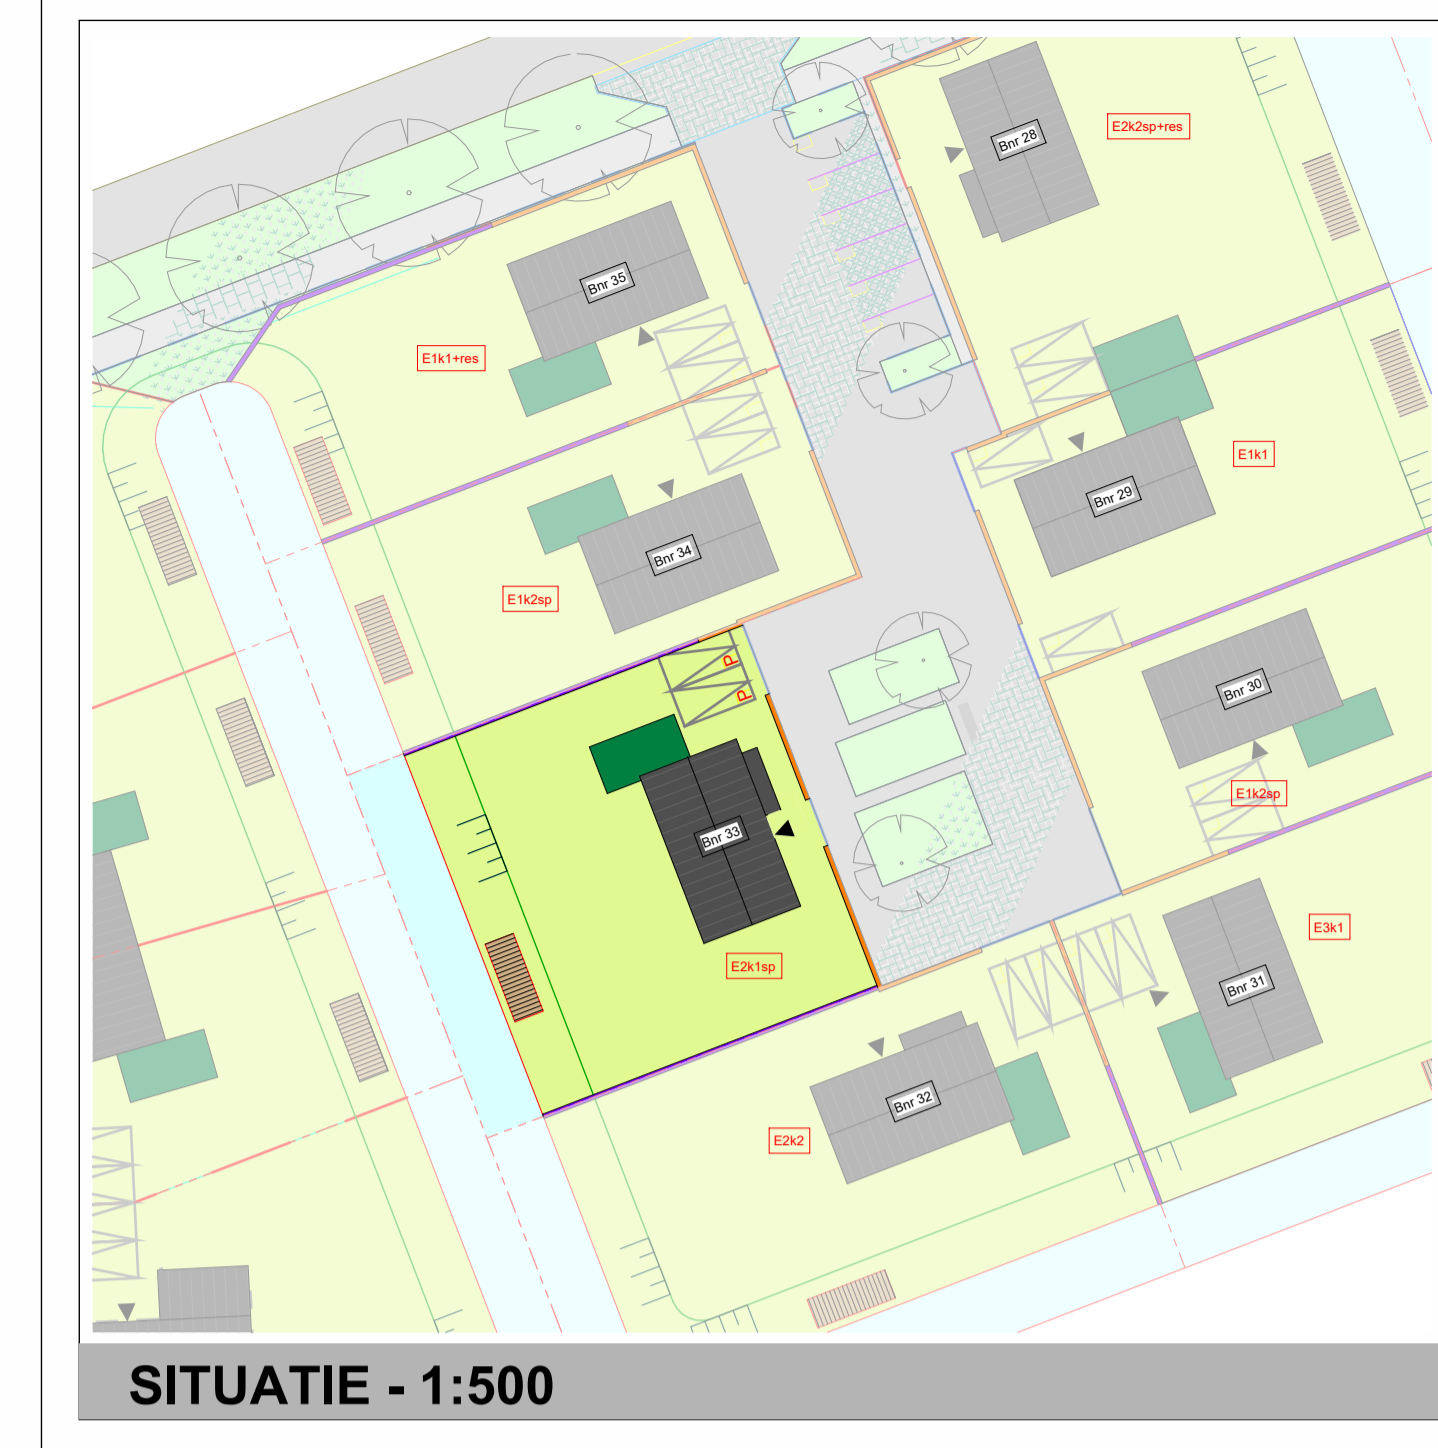

OPTIES

Renvooi

○ Basis	○ Verplaatsing	○ Maatwerk
○ Schar	○ Dubbelzijdige schakelaar	○ Dubbelzijdige schakelaar
○ Bedrukker	○ Enkele wandcontactdoos (wcd)	○ Enkele wandcontactdoos, dimbaar
○ Enkele wandcontactdoos	○ Scharschakelaar	○ Scharschakelaar, dimbaar
○ Dubbele wandcontactdoos	○ Dubbele wandcontactdoos (op/waardericht)	○ Dubbele wandcontactdoos, dimbaar
○ Dubbele wandcontactdoos (op/waardericht)	○ Waaiercontactdoos	○ Waaiercontactdoos, dimbaar
○ Dubbele wandcontactdoos (op/waardericht)	○ Waaiercontactdoos	○ Waaiercontactdoos, dimbaar
○ Parket	○ Kouschakelaar	○ Kouschakelaar
○ 3 fase - Wasmachine	○ UTP / CAT / TEL	○ UTP / CAT / TEL
○ Lichtpunt plafond	○ SER	○ SER
○ Wandschakelaar	○ SEV	○ SEV
○ Plafond speaker	○ STLEM	○ STLEM
○ Rookmelder, plafond	○ STEM	○ STEM
○ Bedrade leding met busdoos	○ STLDM	○ STLDM
○ Thermomast / schakelaar MIV	○ STDM	○ STDM
○ Driestandschakelaar MIV	○ Buitenkraan met slangarm	○ Buitenkraan met slangarm
○ Navigering Thermostaat	○ MIV-afvoer in ruimte, aansluiten op lokale ventilatie n.l.s. door installateur	○ MIV-afvoer in ruimte, aansluiten op lokale ventilatie n.l.s. door installateur
○ CO2 sensor	○ WTW-afvoer in ruimte, aansluiten op lokale ventilatie n.l.s. door installateur	○ WTW-afvoer in ruimte, aansluiten op lokale ventilatie n.l.s. door installateur
○ Lize leding	○ WTW-afvoer in ruimte, aansluiten op lokale ventilatie n.l.s. door installateur	○ WTW-afvoer in ruimte, aansluiten op lokale ventilatie n.l.s. door installateur



VOORGEVEL
BASIS
Schaal 1:100



LINKERGEVEL
BASIS
schaal 1:100



ACHTERGEVEL
BASIS
Schaal 1:100




RECHTERGEVEL
BASIS
Schaal 1:100



VOORGEVEL
OPTIES
Schaal 1:100



LINKERGEVEL
OPTIES
Schaal 1:100

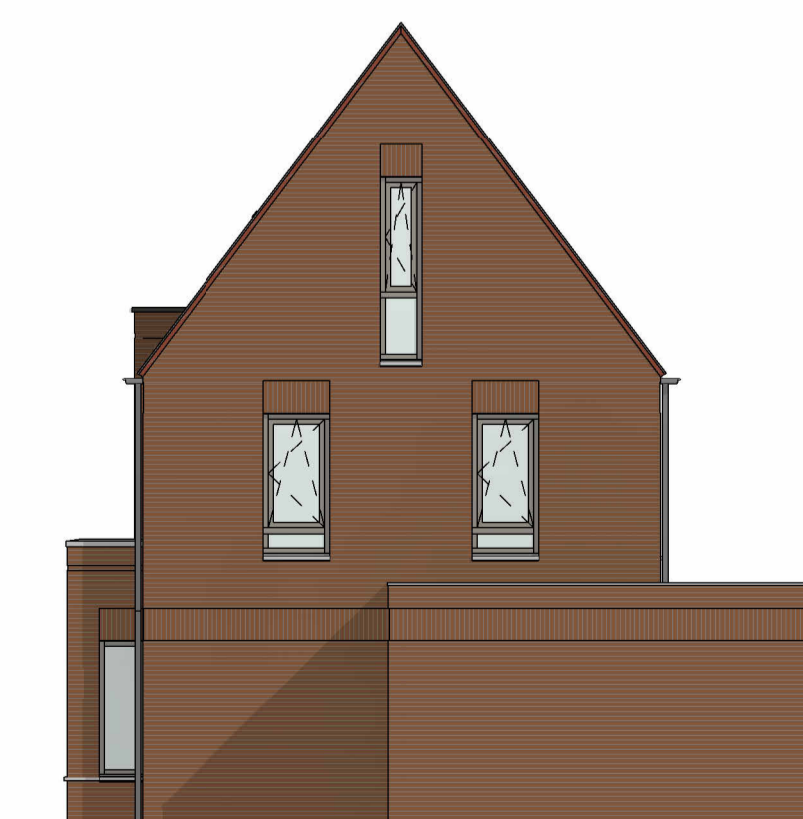

ACHTERGEVEL
OPTIES
Schaal 1:100



RECHTERGEVEL
OPTIES
Schaal 1:100



Project nummer : U24020
 Project : Krekenlanden Nieuwkoop
 Opdrachtgever : ThuisinBouwen
 Fase : Het Veld
 Onderdeel : Verkooptekening
 Type : E2K1sp
 Bouwnummer : 33
 Formaat : A1+++ (694x1681)
 Schaal : As indicated
 Bladnummer : VT-33
 Datum : 07-10-2024

