




BASIS

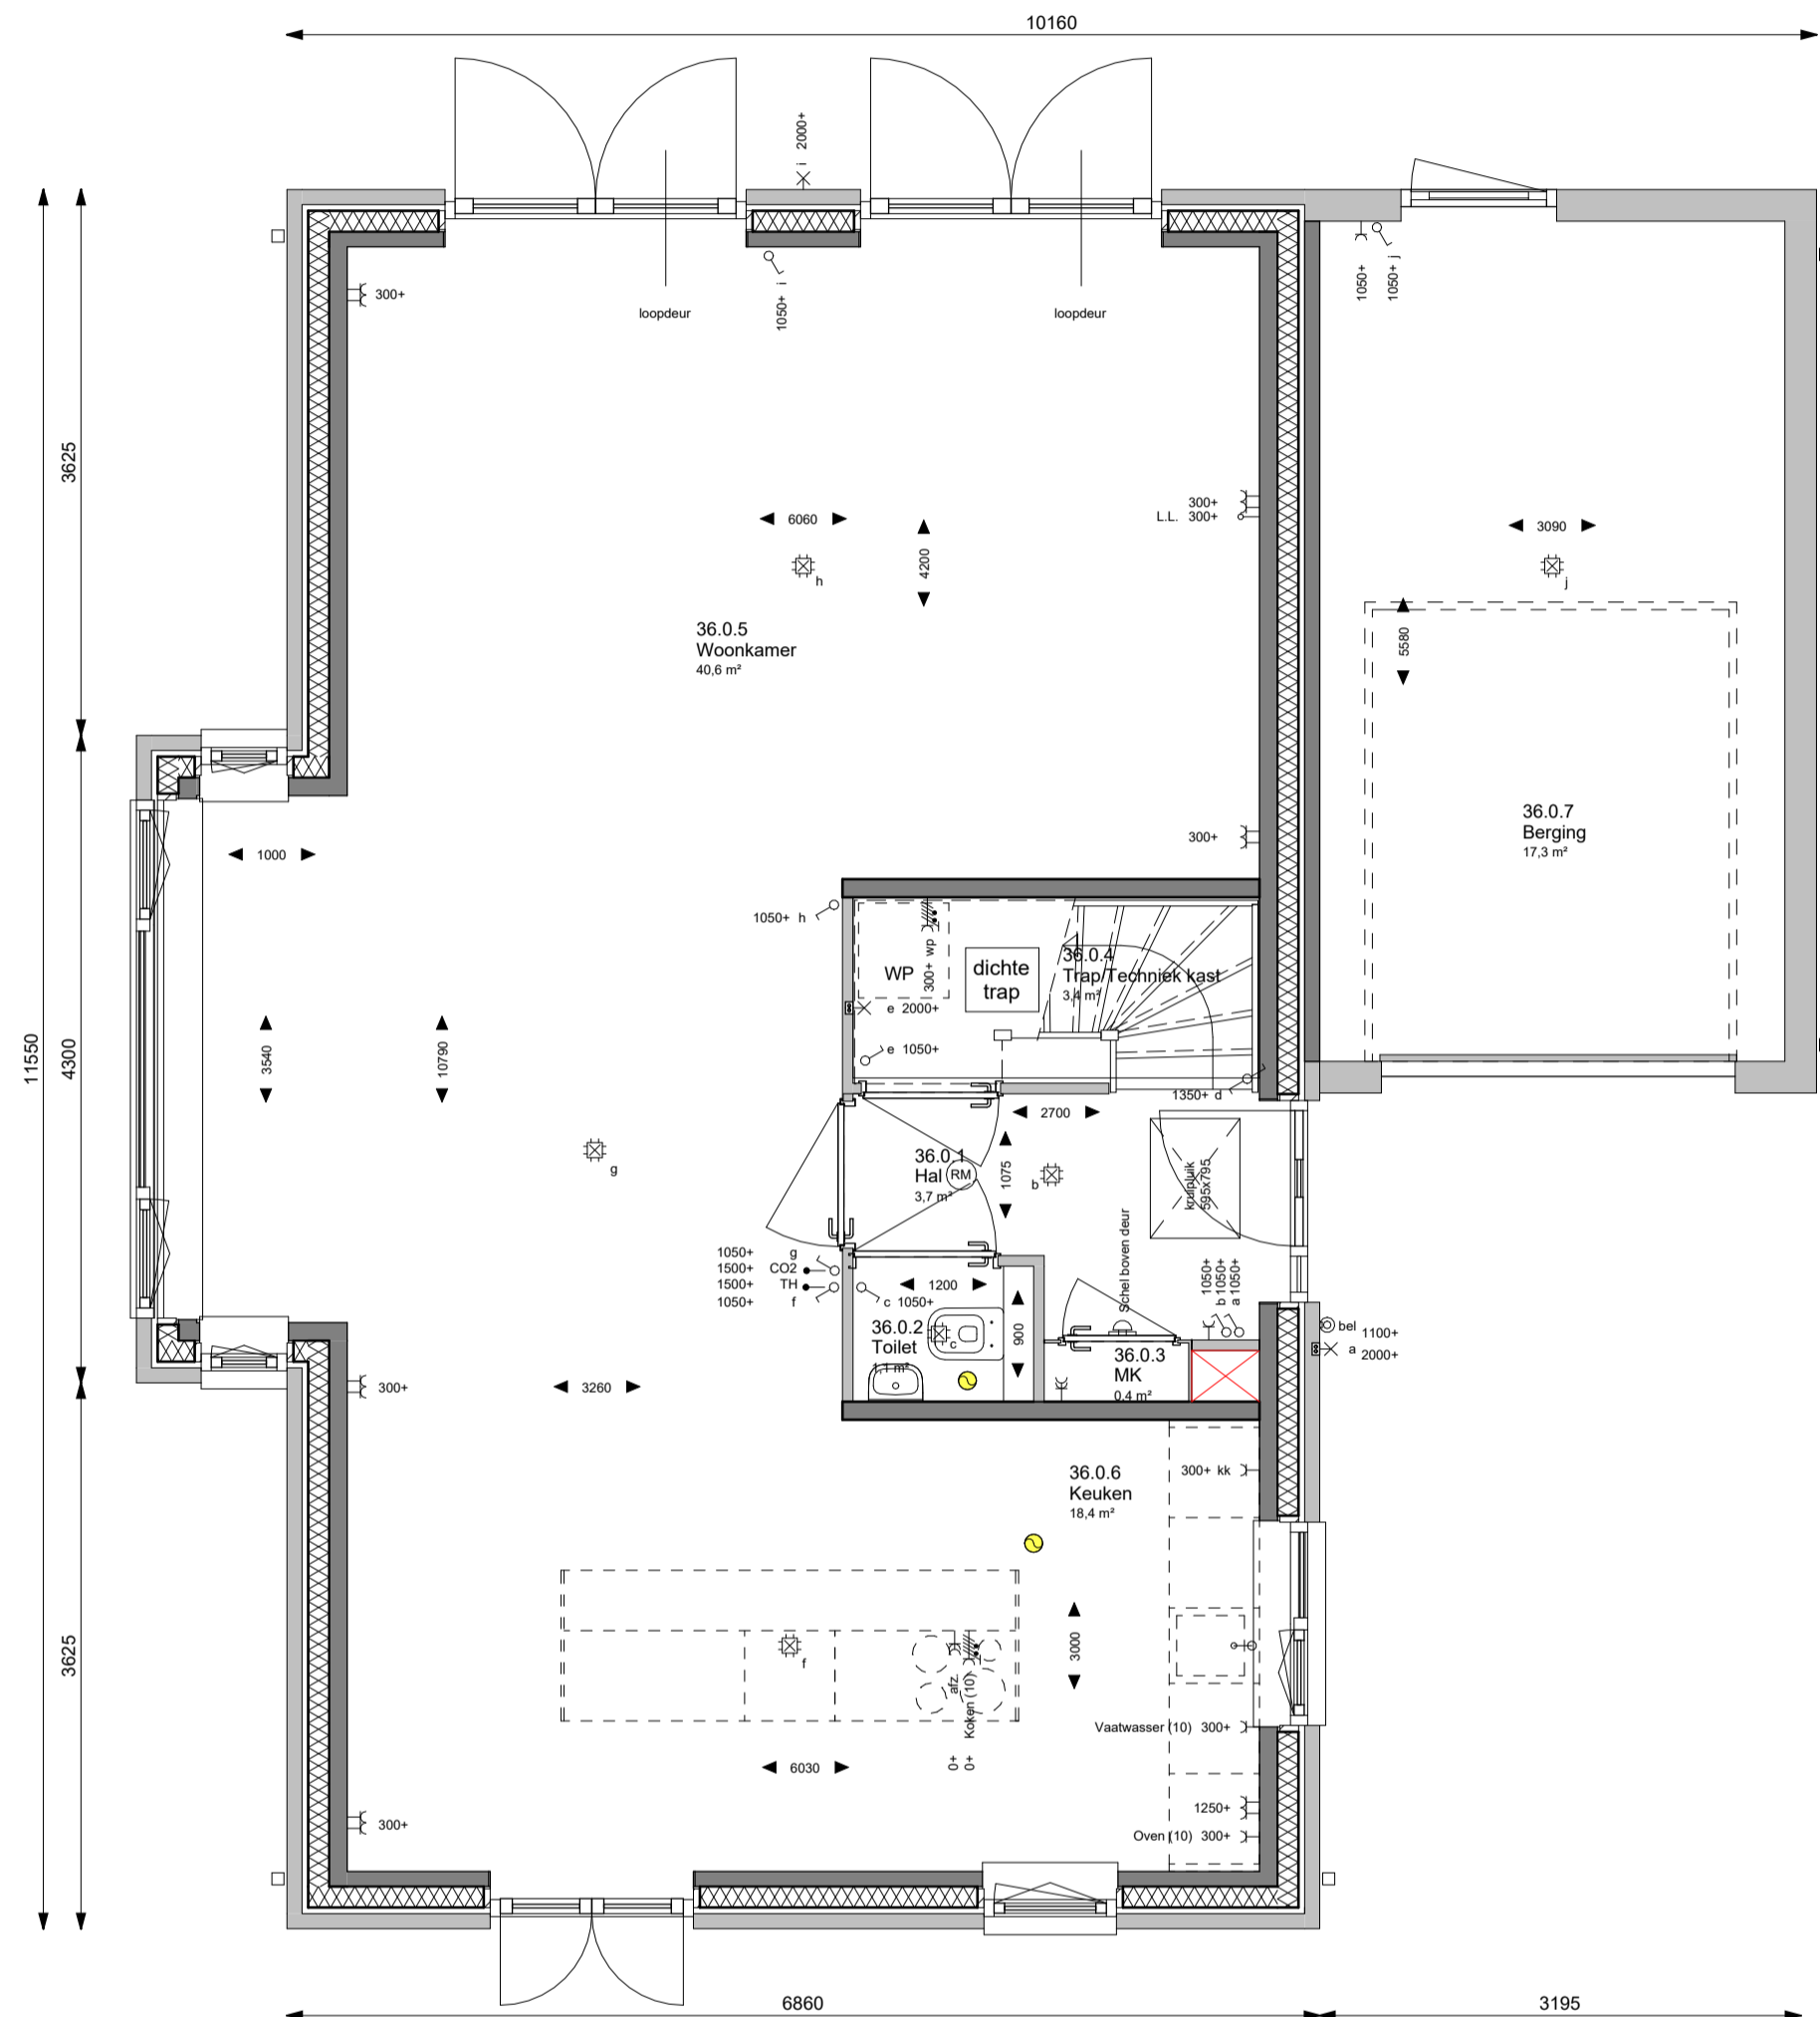

BEGANE GROND
BASIS
schaal 1:50

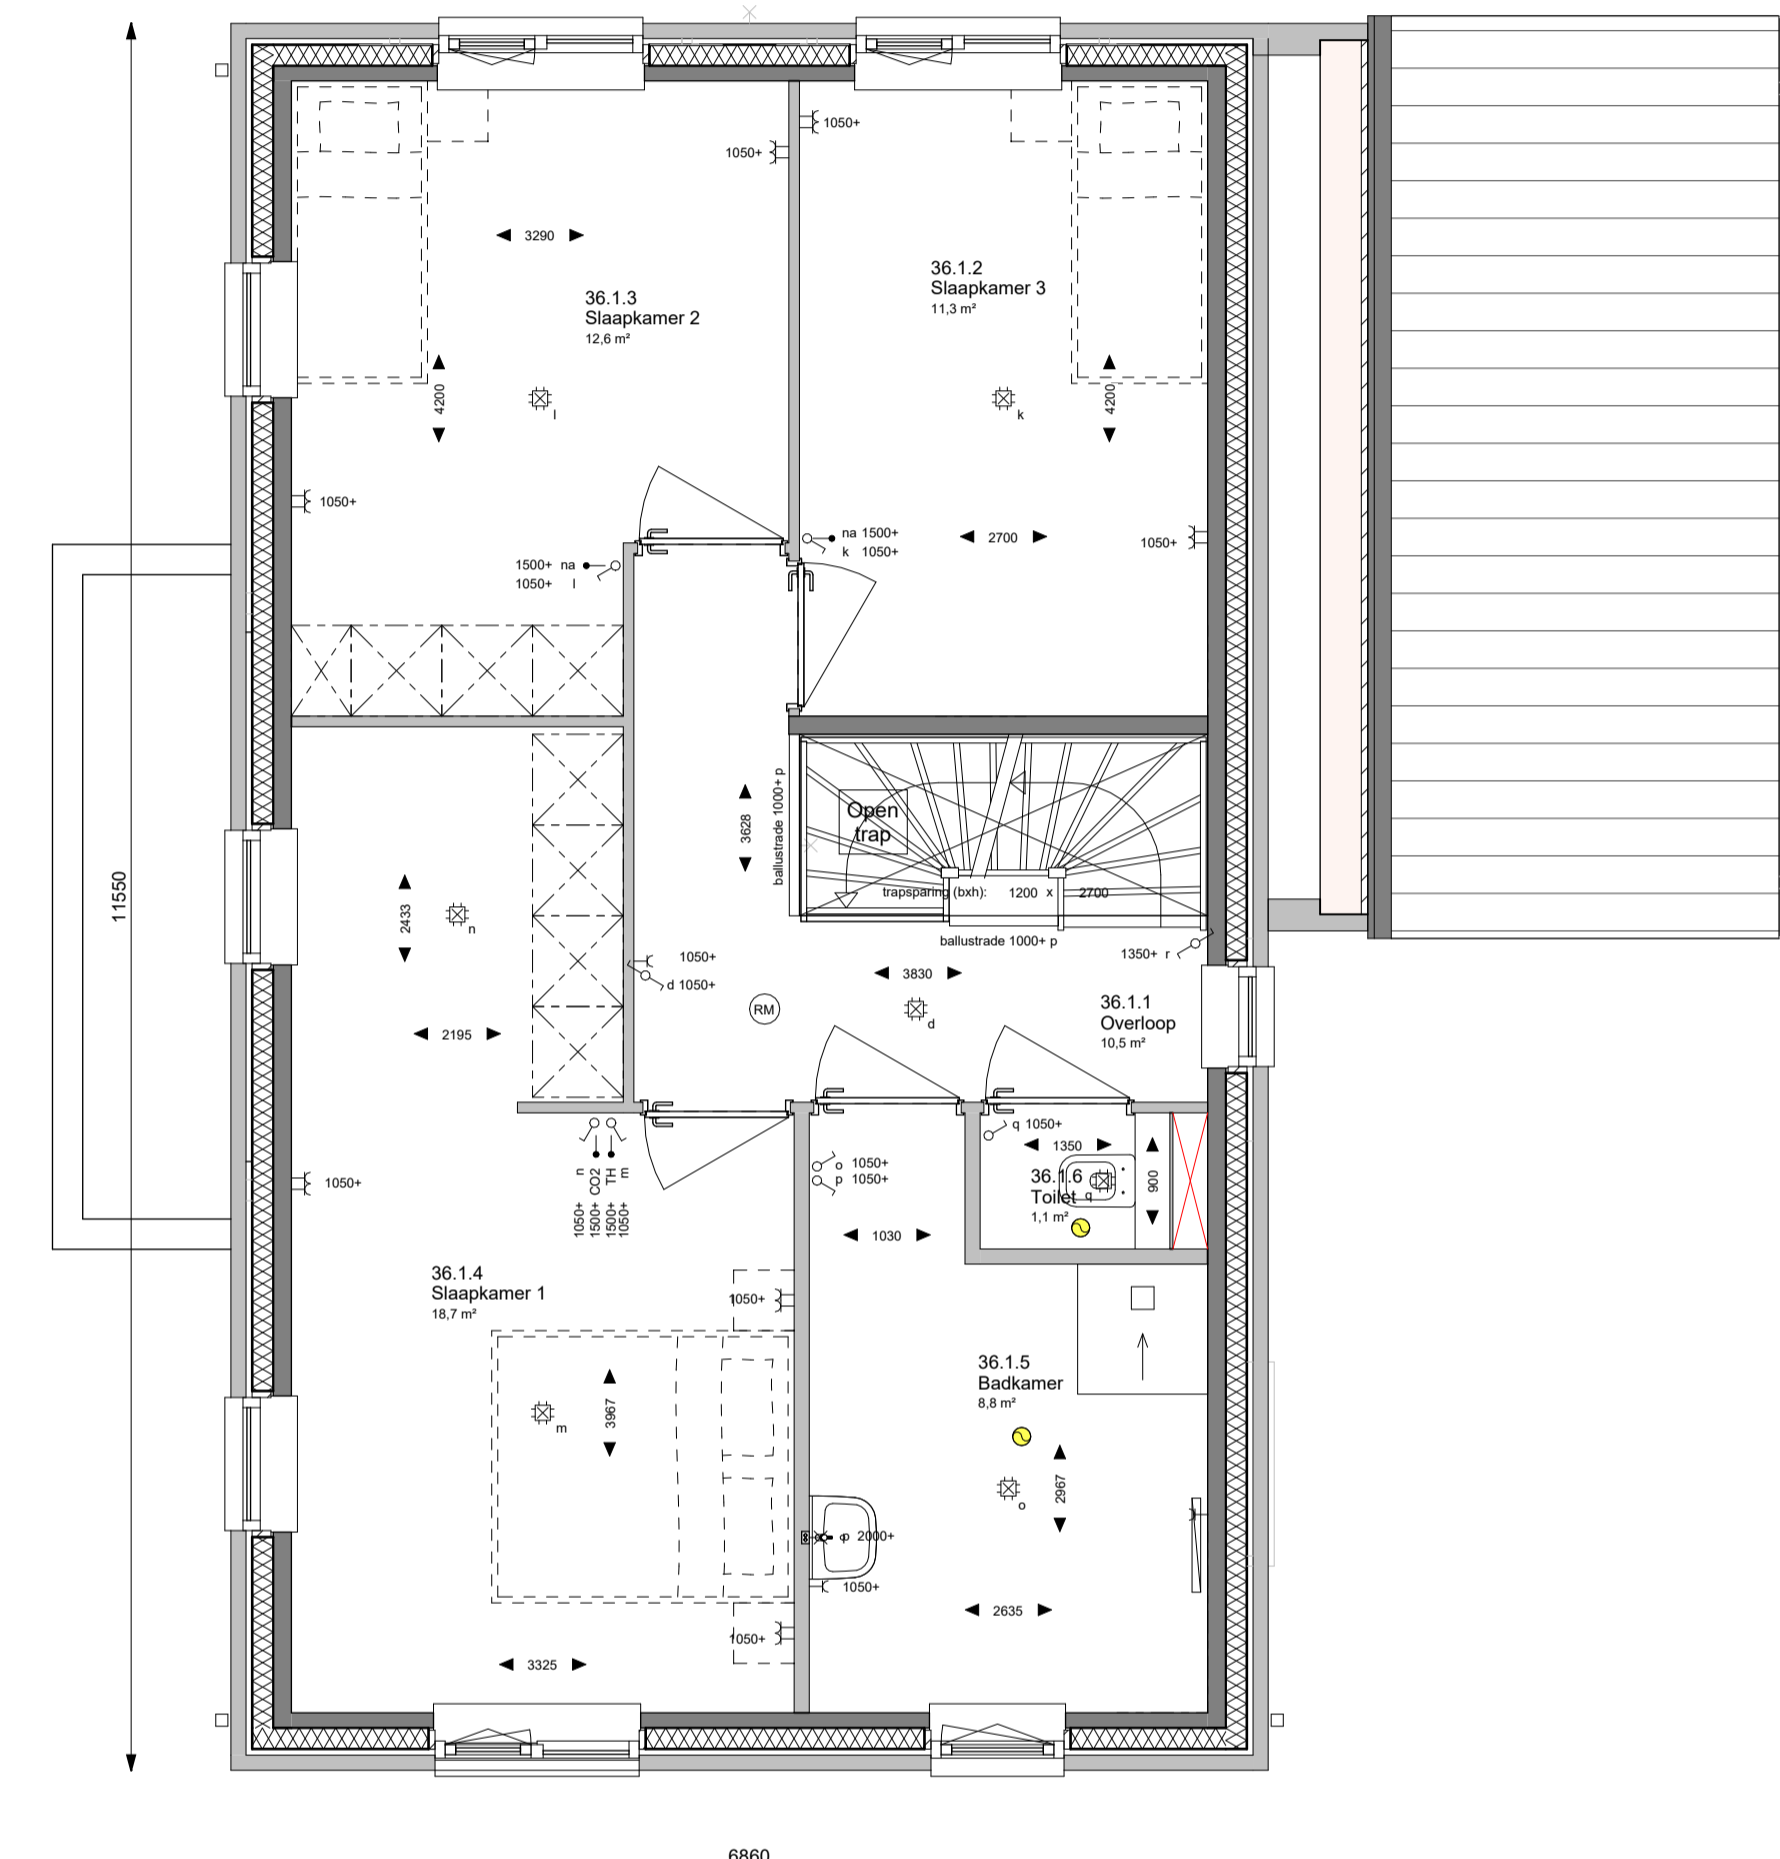

EERSTE VERDIEPING
BASIS
schaal 1:50

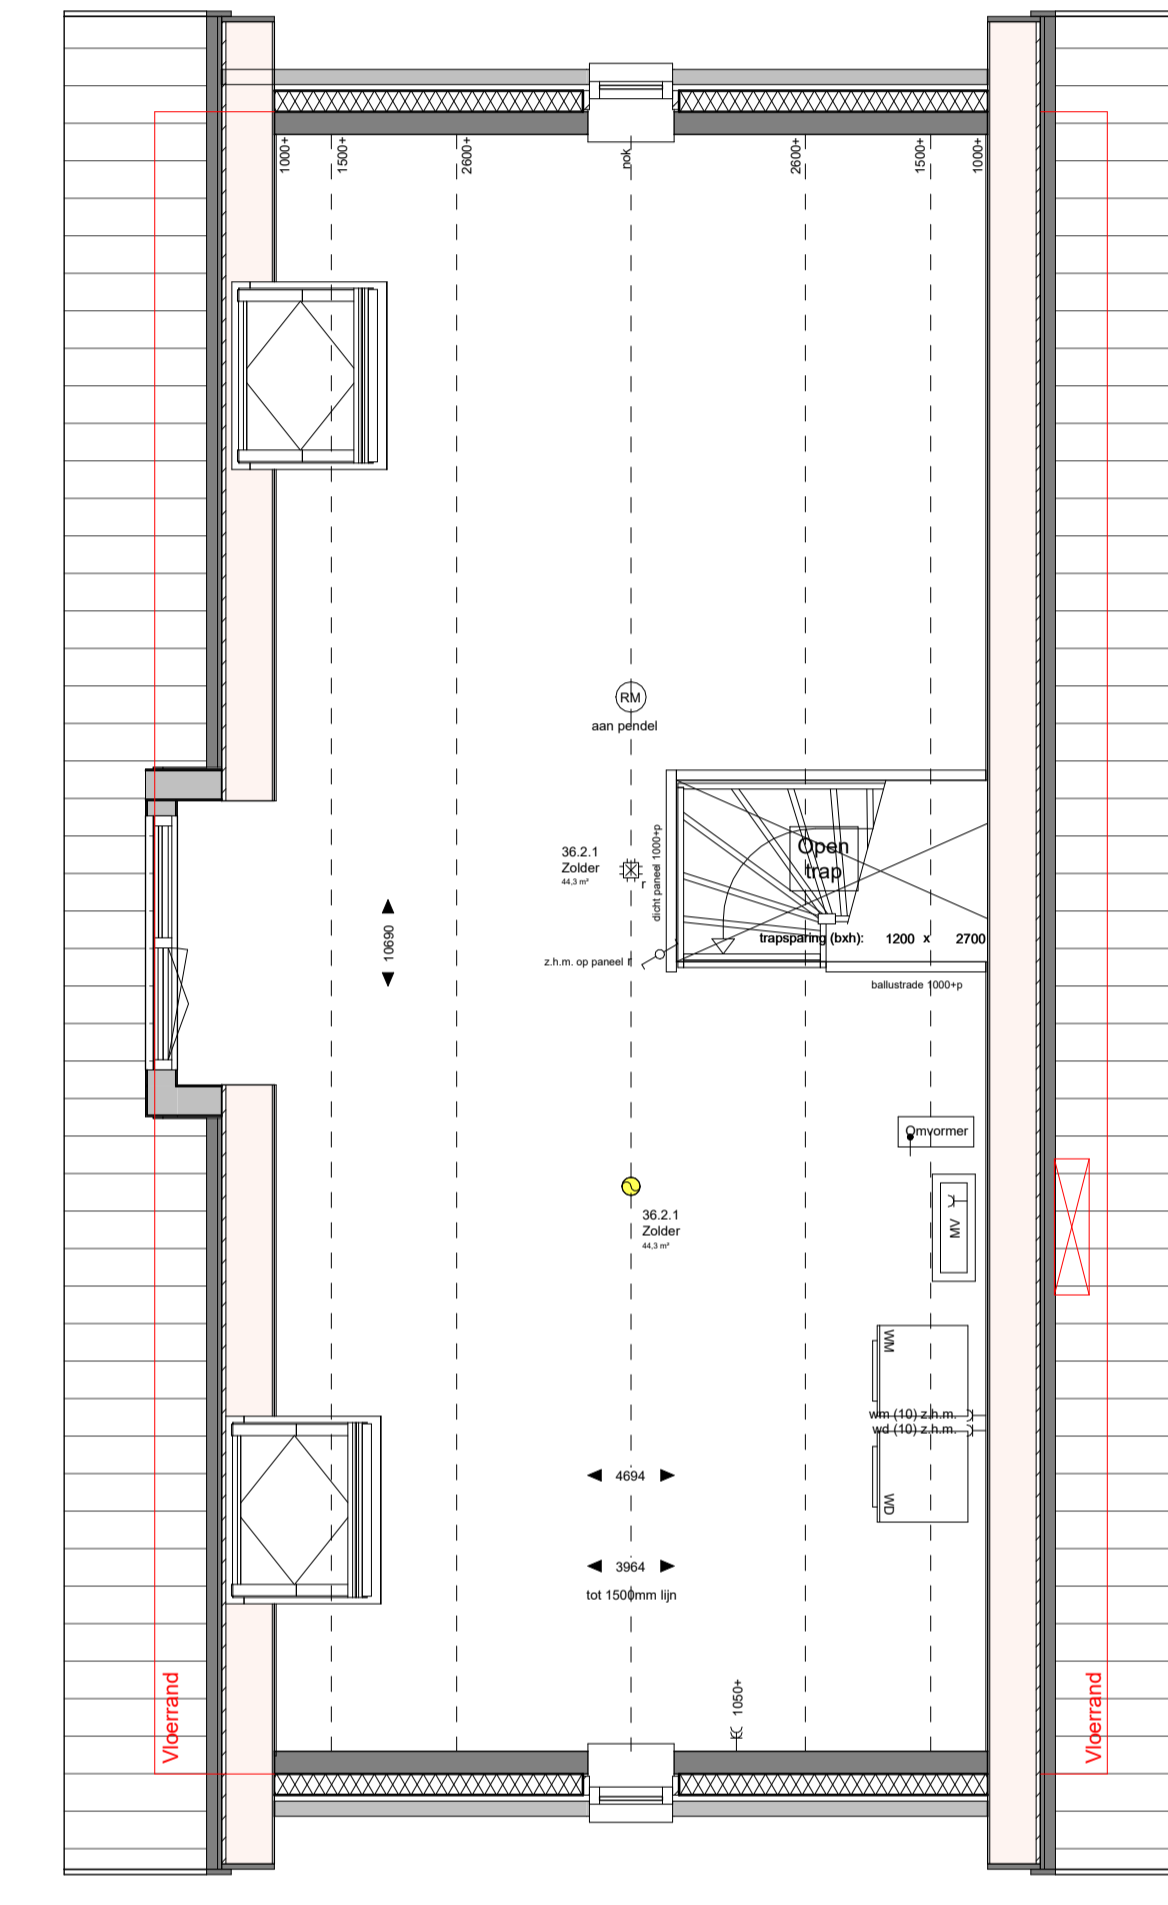

ZOLDER VERDIEPING
BASIS
schaal 1:50



VOORGEVEL
BASIS
schaal 1:100




LINKERGEVEL
BASIS
Schaal 1:100




ACHTERGEVEL
BASIS
Schaal 1:100



RECHTERGEVEL
BASIS
Schaal 1:100

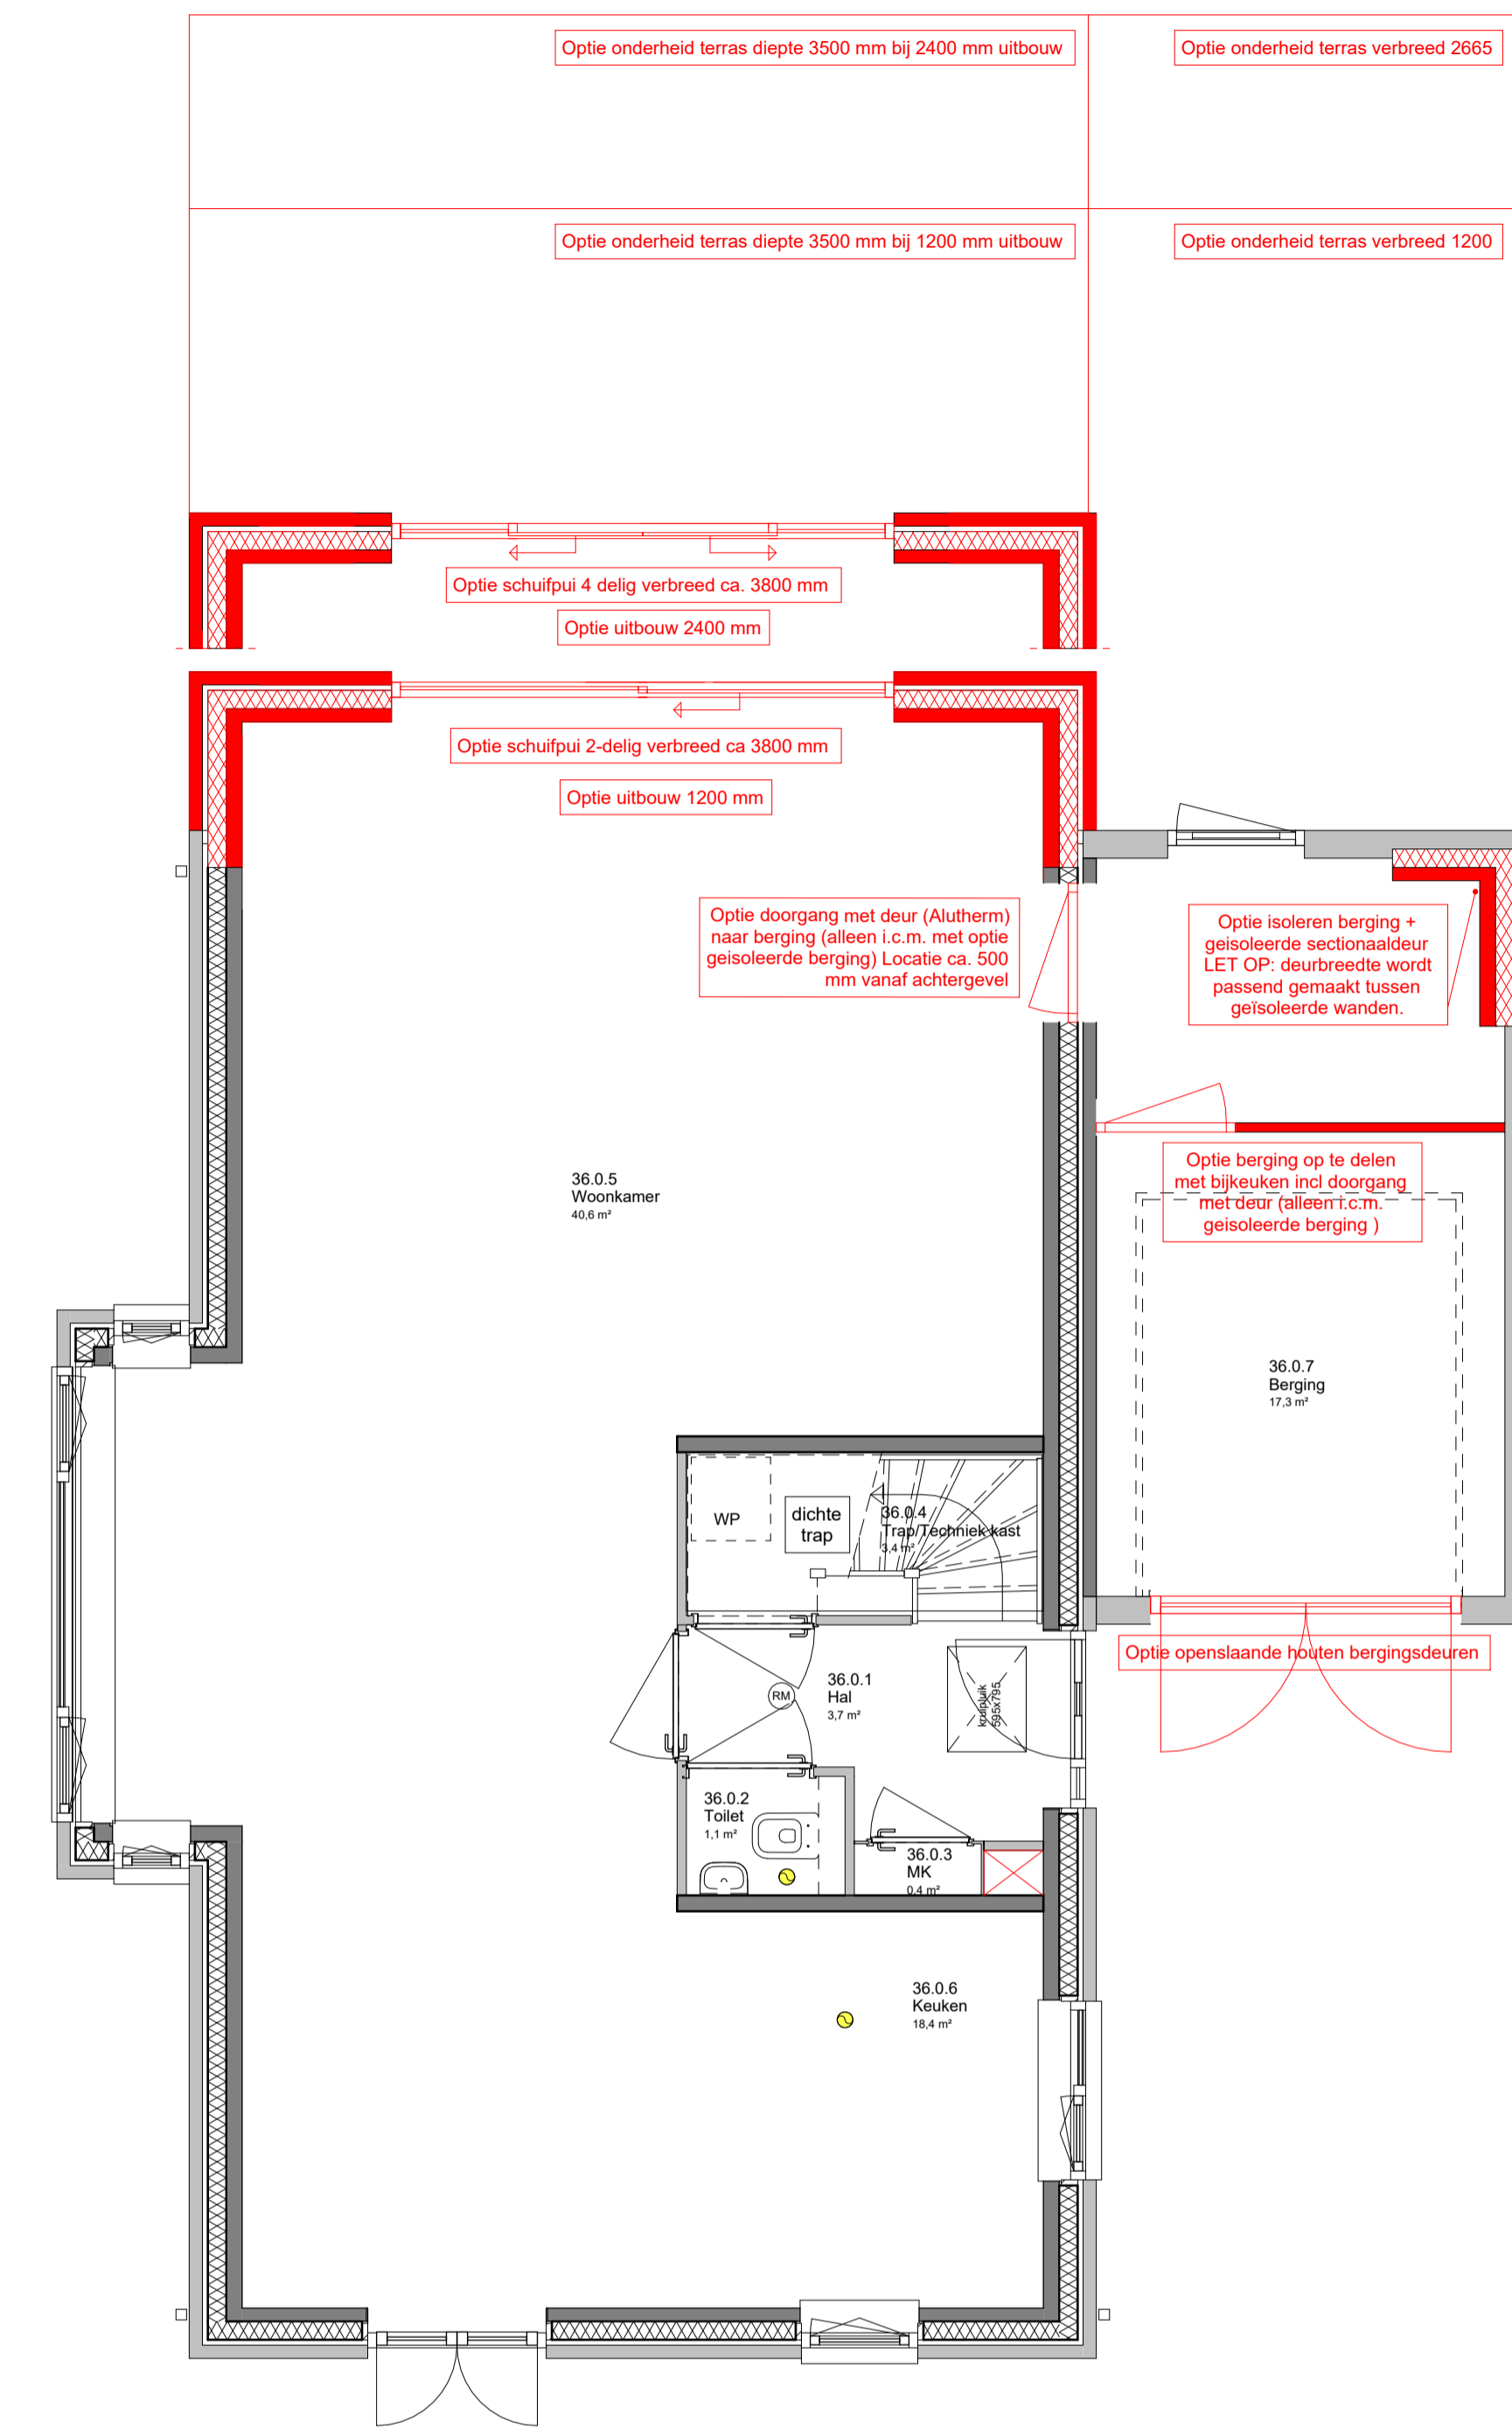

BEGANE GROND
OPTIES
schaal 1:50

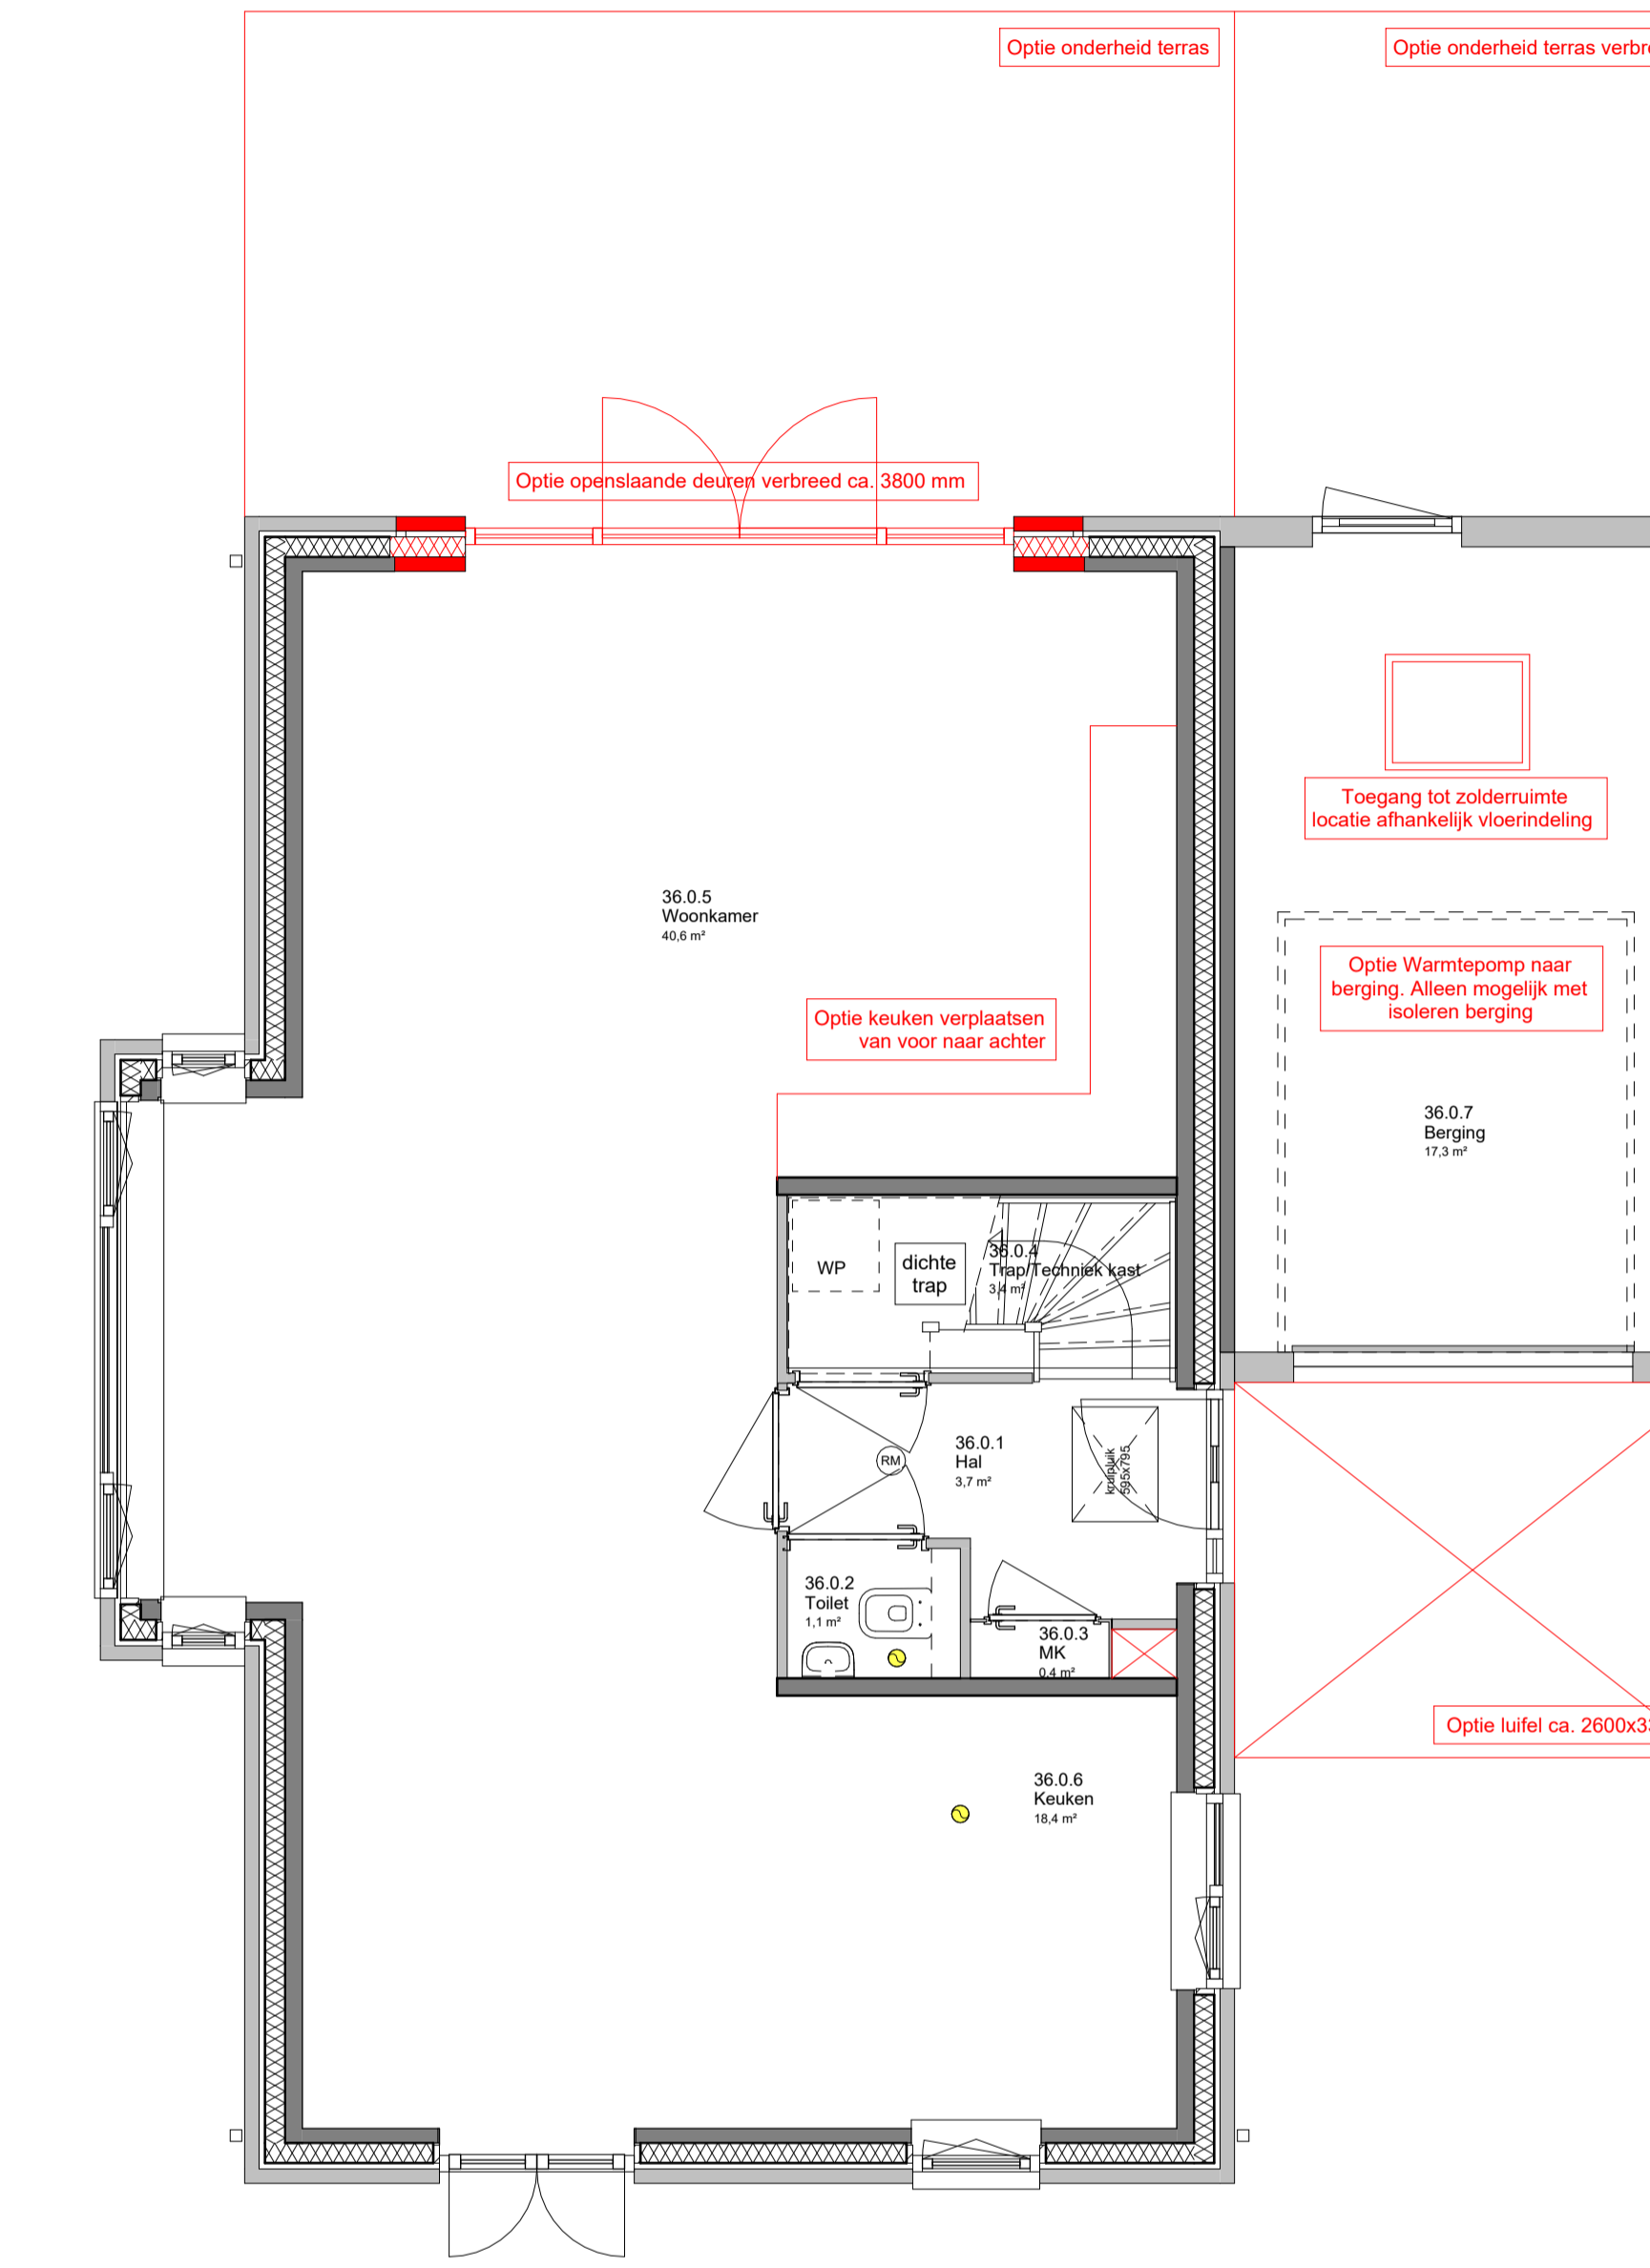

BEGANE GROND
OPTIES
schaal 1:50




VOORGEVEL
OPTIES
Schaal 1:100



LINKERGEVEL
OPTIES
Schaal 1:100



ACHTERGEVEL
OPTIES
Schaal 1:100

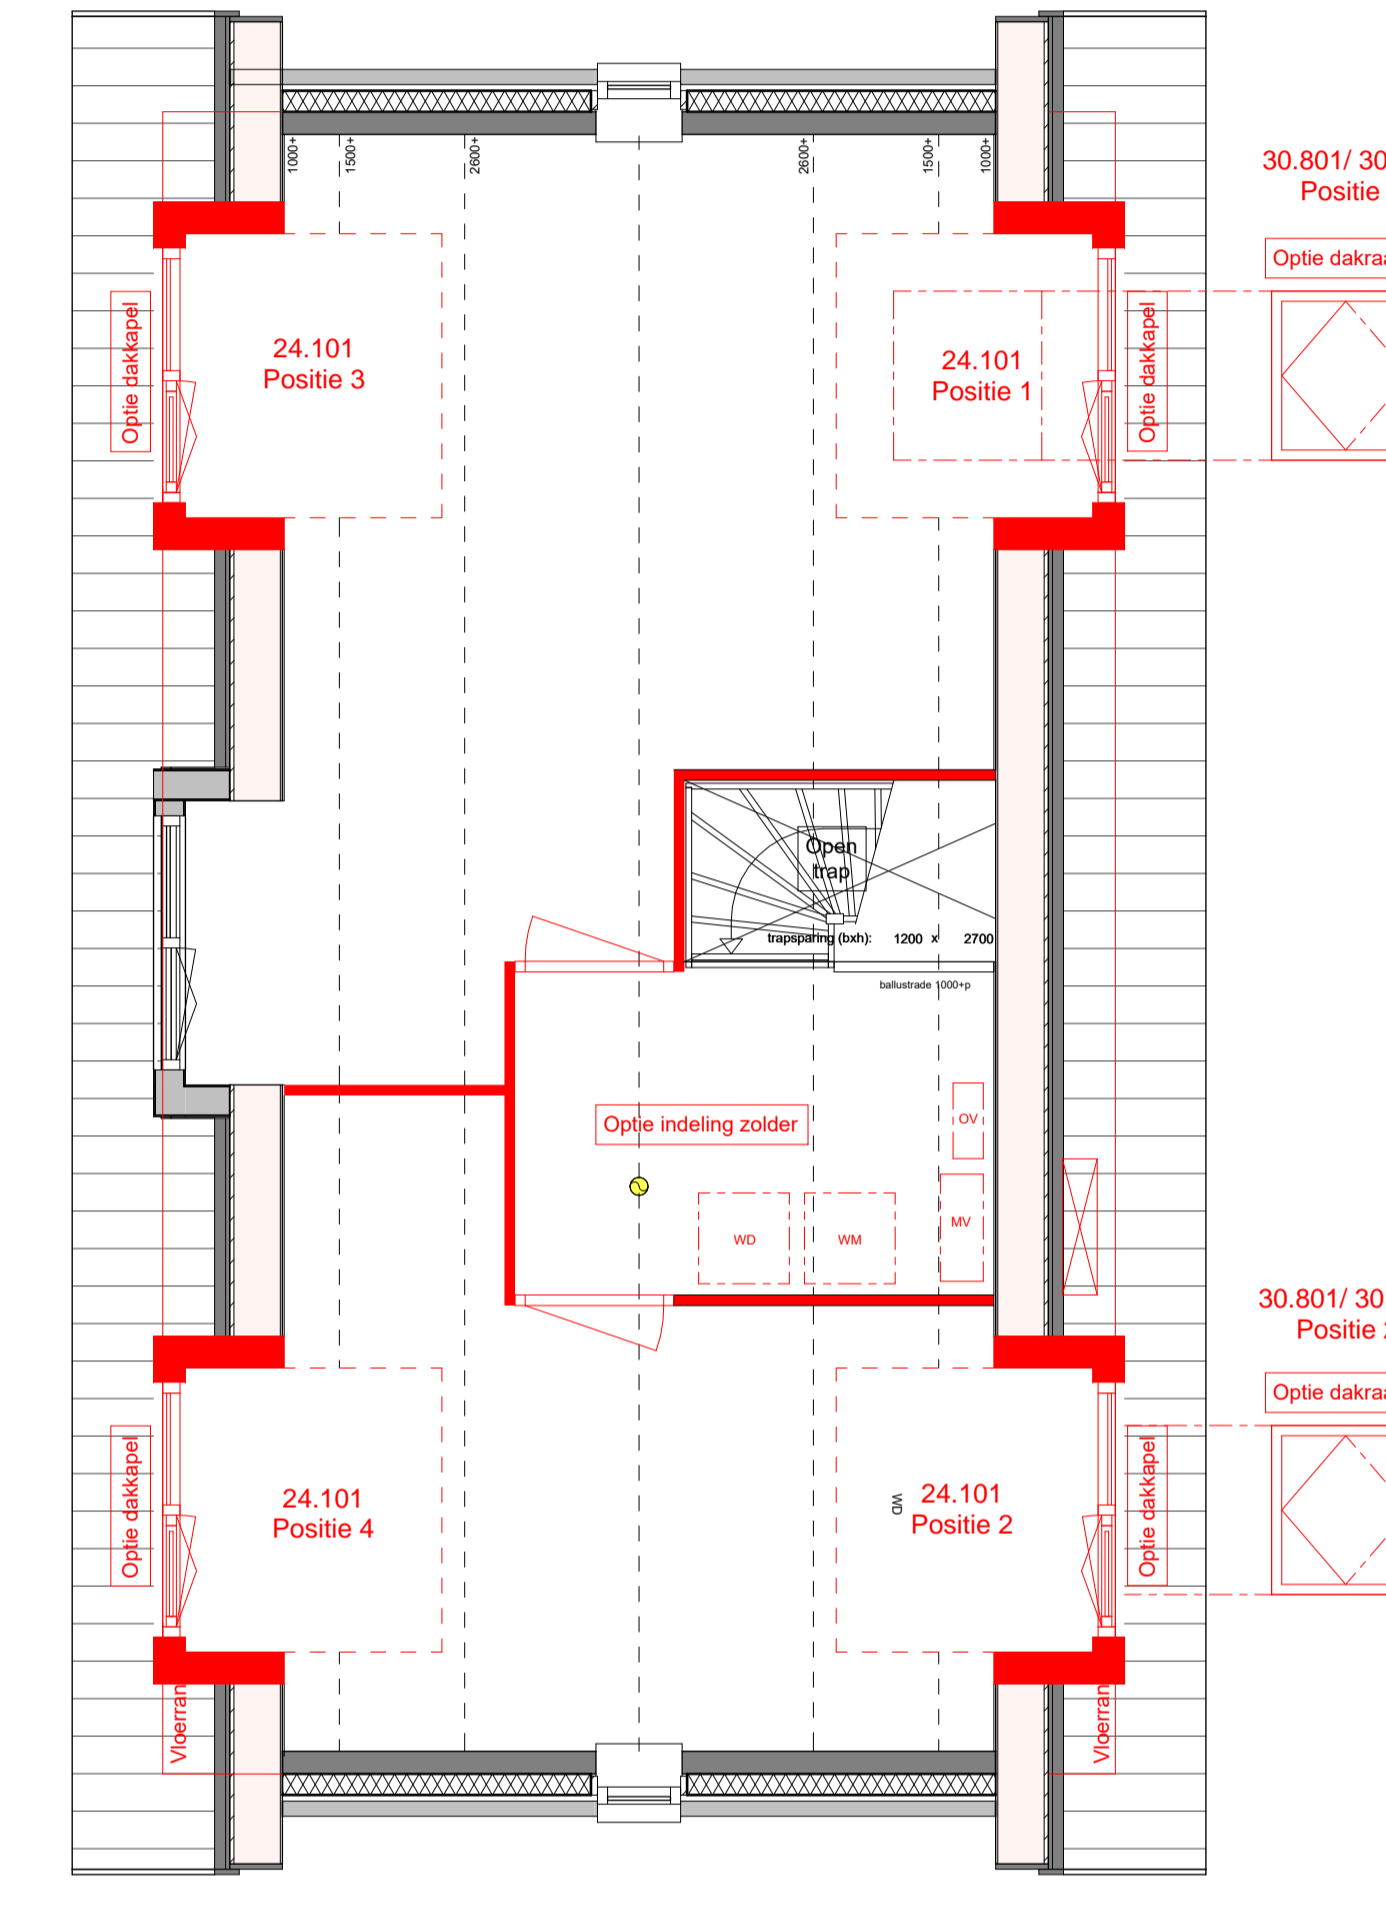


ZOLDER VERDIEPING
OPTIES
schaal 1:50



RECHTERGEVEL
OPTIES
Schaal 1:100

OPTIES

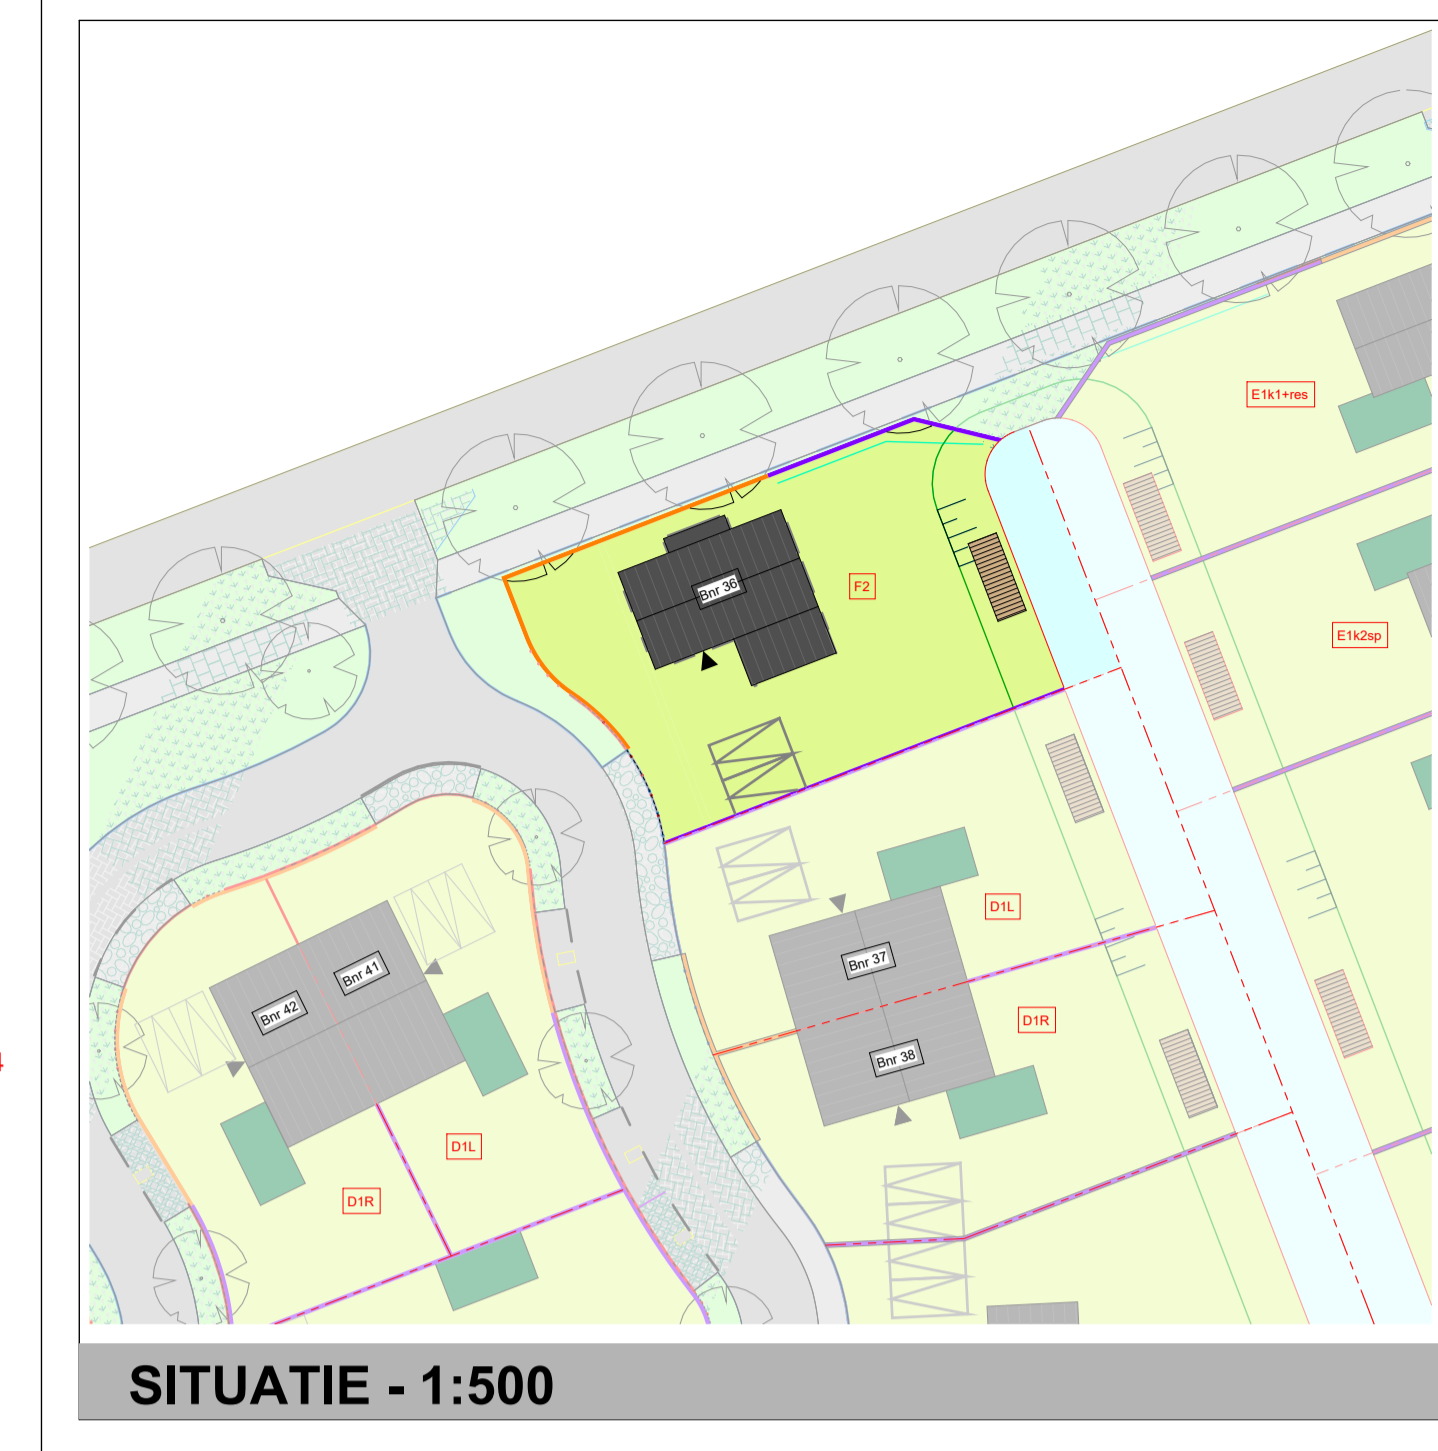

Renvooi

○ = Basis	○ = verplaatsing	○ = nieuwwerk
○ Schar	○ Ductelpolje schakelaar	○ Erkeelpolje schakelaar
○ Bedrukker	○ Erkeelpolje schakelaar, dimbaar	○ Scharschakelaar
○ Erkele wandcontactdoos (wcd)	○ Erkele wcd op/waardericht	○ Scharschakelaar, dimbaar
○ Erkele wcd op/waardericht	○ Scharschakelaar, dimbaar	○ Waarschakelaar, dimbaar
○ Dubbele wcd horizontaal	○ Waarschakelaar, dimbaar	○ Koelkastschakelaar
○ Dubbele wcd horizontaal (op/waardericht)	○ Koelkastschakelaar	○ UTP / CAI / TEL
○ Dubbele wcd verticaal	○ UTP / CAI / TEL	○ SER
○ Dubbele wcd verticaal (op/waardericht)	○ SER	○ SEV
○ Plafond	○ Wandstrepunt	○ STLEM
○ Plafond speaker	○ Plafond speaker	○ STLM
○ Rookmelder, plafond	○ Rookmelder, plafond	○ STLM
○ Bedrade leding met lasdoos	○ Bedrade leding met lasdoos	○ STLM
○ Thermometer / schakelaar t/mv	○ Thermometer / schakelaar t/mv	○ Dienstbodeenschakelaar t/mv
○ Dienstbodeenschakelaar t/mv	○ Dienstbodeenschakelaar t/mv	○ Bovenkraan met slingerstiel
○ Navigering Thermostaat	○ Navigering Thermostaat	○ MW-afvoer in ruimte, aansluiten op lokale ventilatie n.l.s. door installateur
○ CO2 sensor	○ CO2 sensor	○ WTW-afvoer in ruimte, aansluiten op lokale ventilatie n.l.s. door installateur
○ Lade leding	○ Lade leding	○ WTW-afvoer in ruimte, aansluiten op lokale ventilatie n.l.s. door installateur



Project nummer: U24020
 Project : Krekenlanden Nieuwkoop
 Opdrachtgever : ThuisBouwen
 Fase : Het Park
 Onderdeel : Verkooptekening
 Type : F2
 Bouwnummer : 36
 Formaat : A1+++ (694x1681)
 Schaal : As indicated
 Bladnummer : VT-36
 Datum : 27-09-2024



Positionering en maatvoering is indicatief. Hieraan kunnen geen rechten worden ontleend.