




BASIS

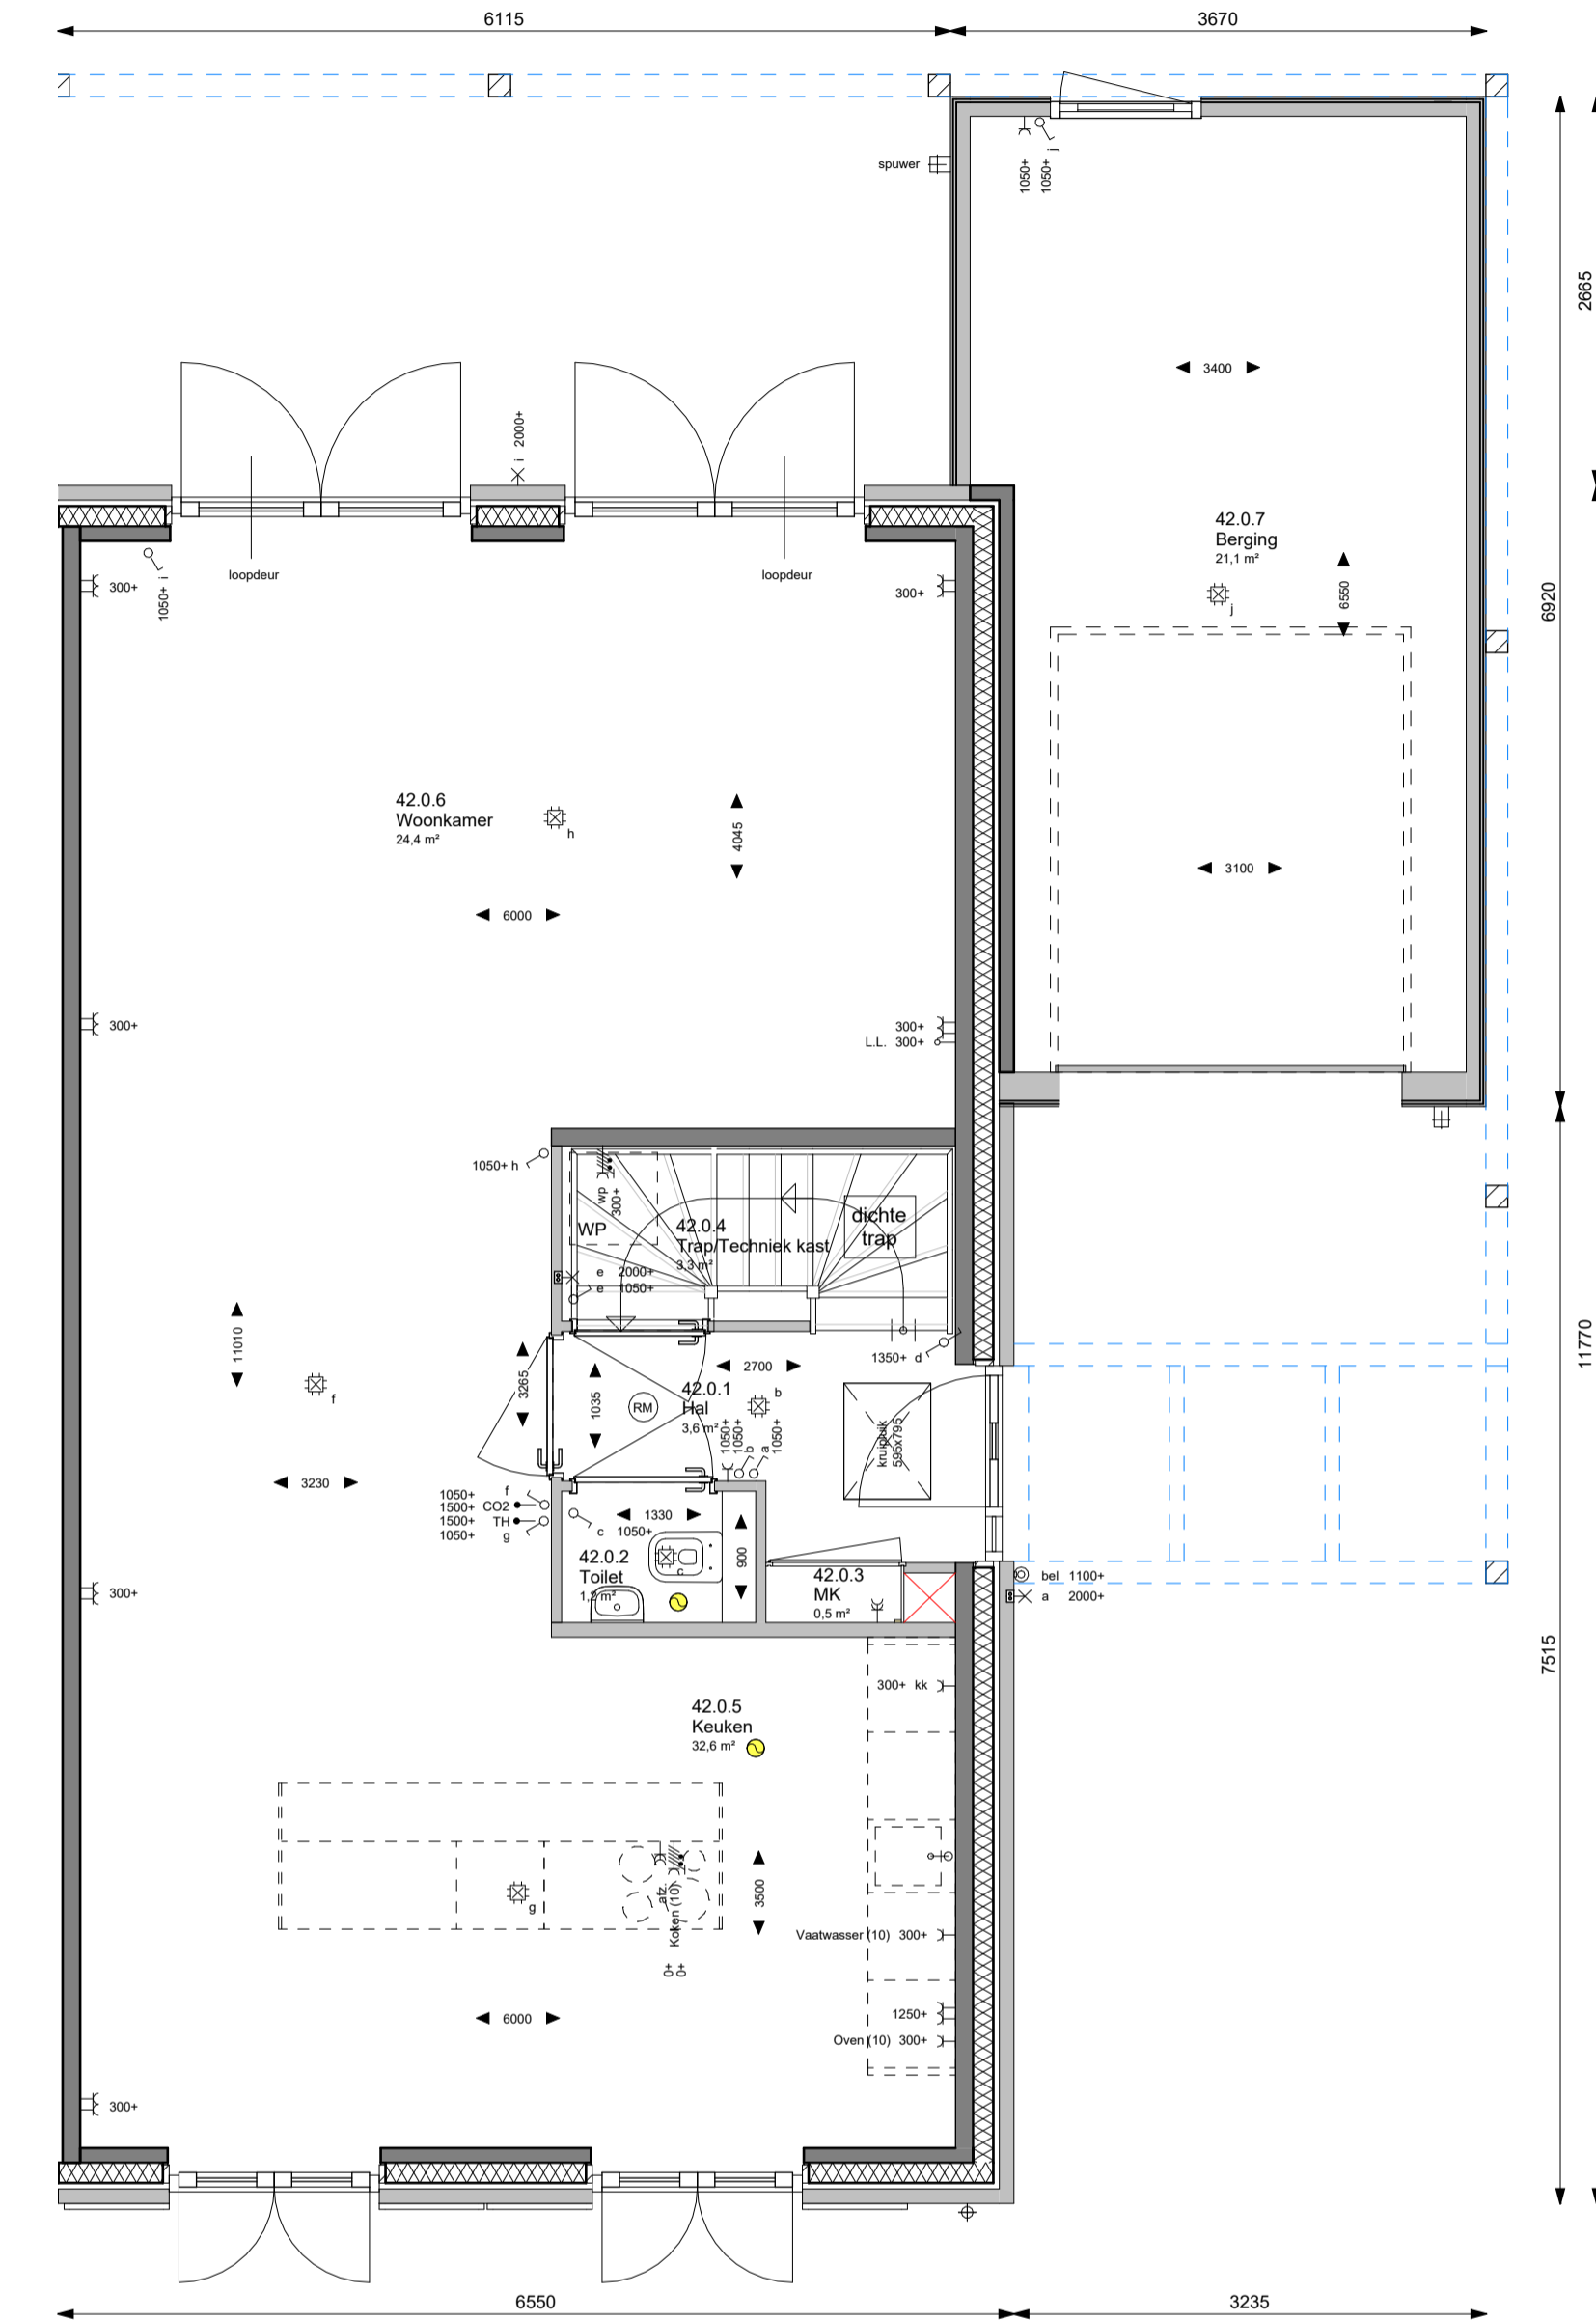

BEGANE GROND BASIS
schaal 1:50

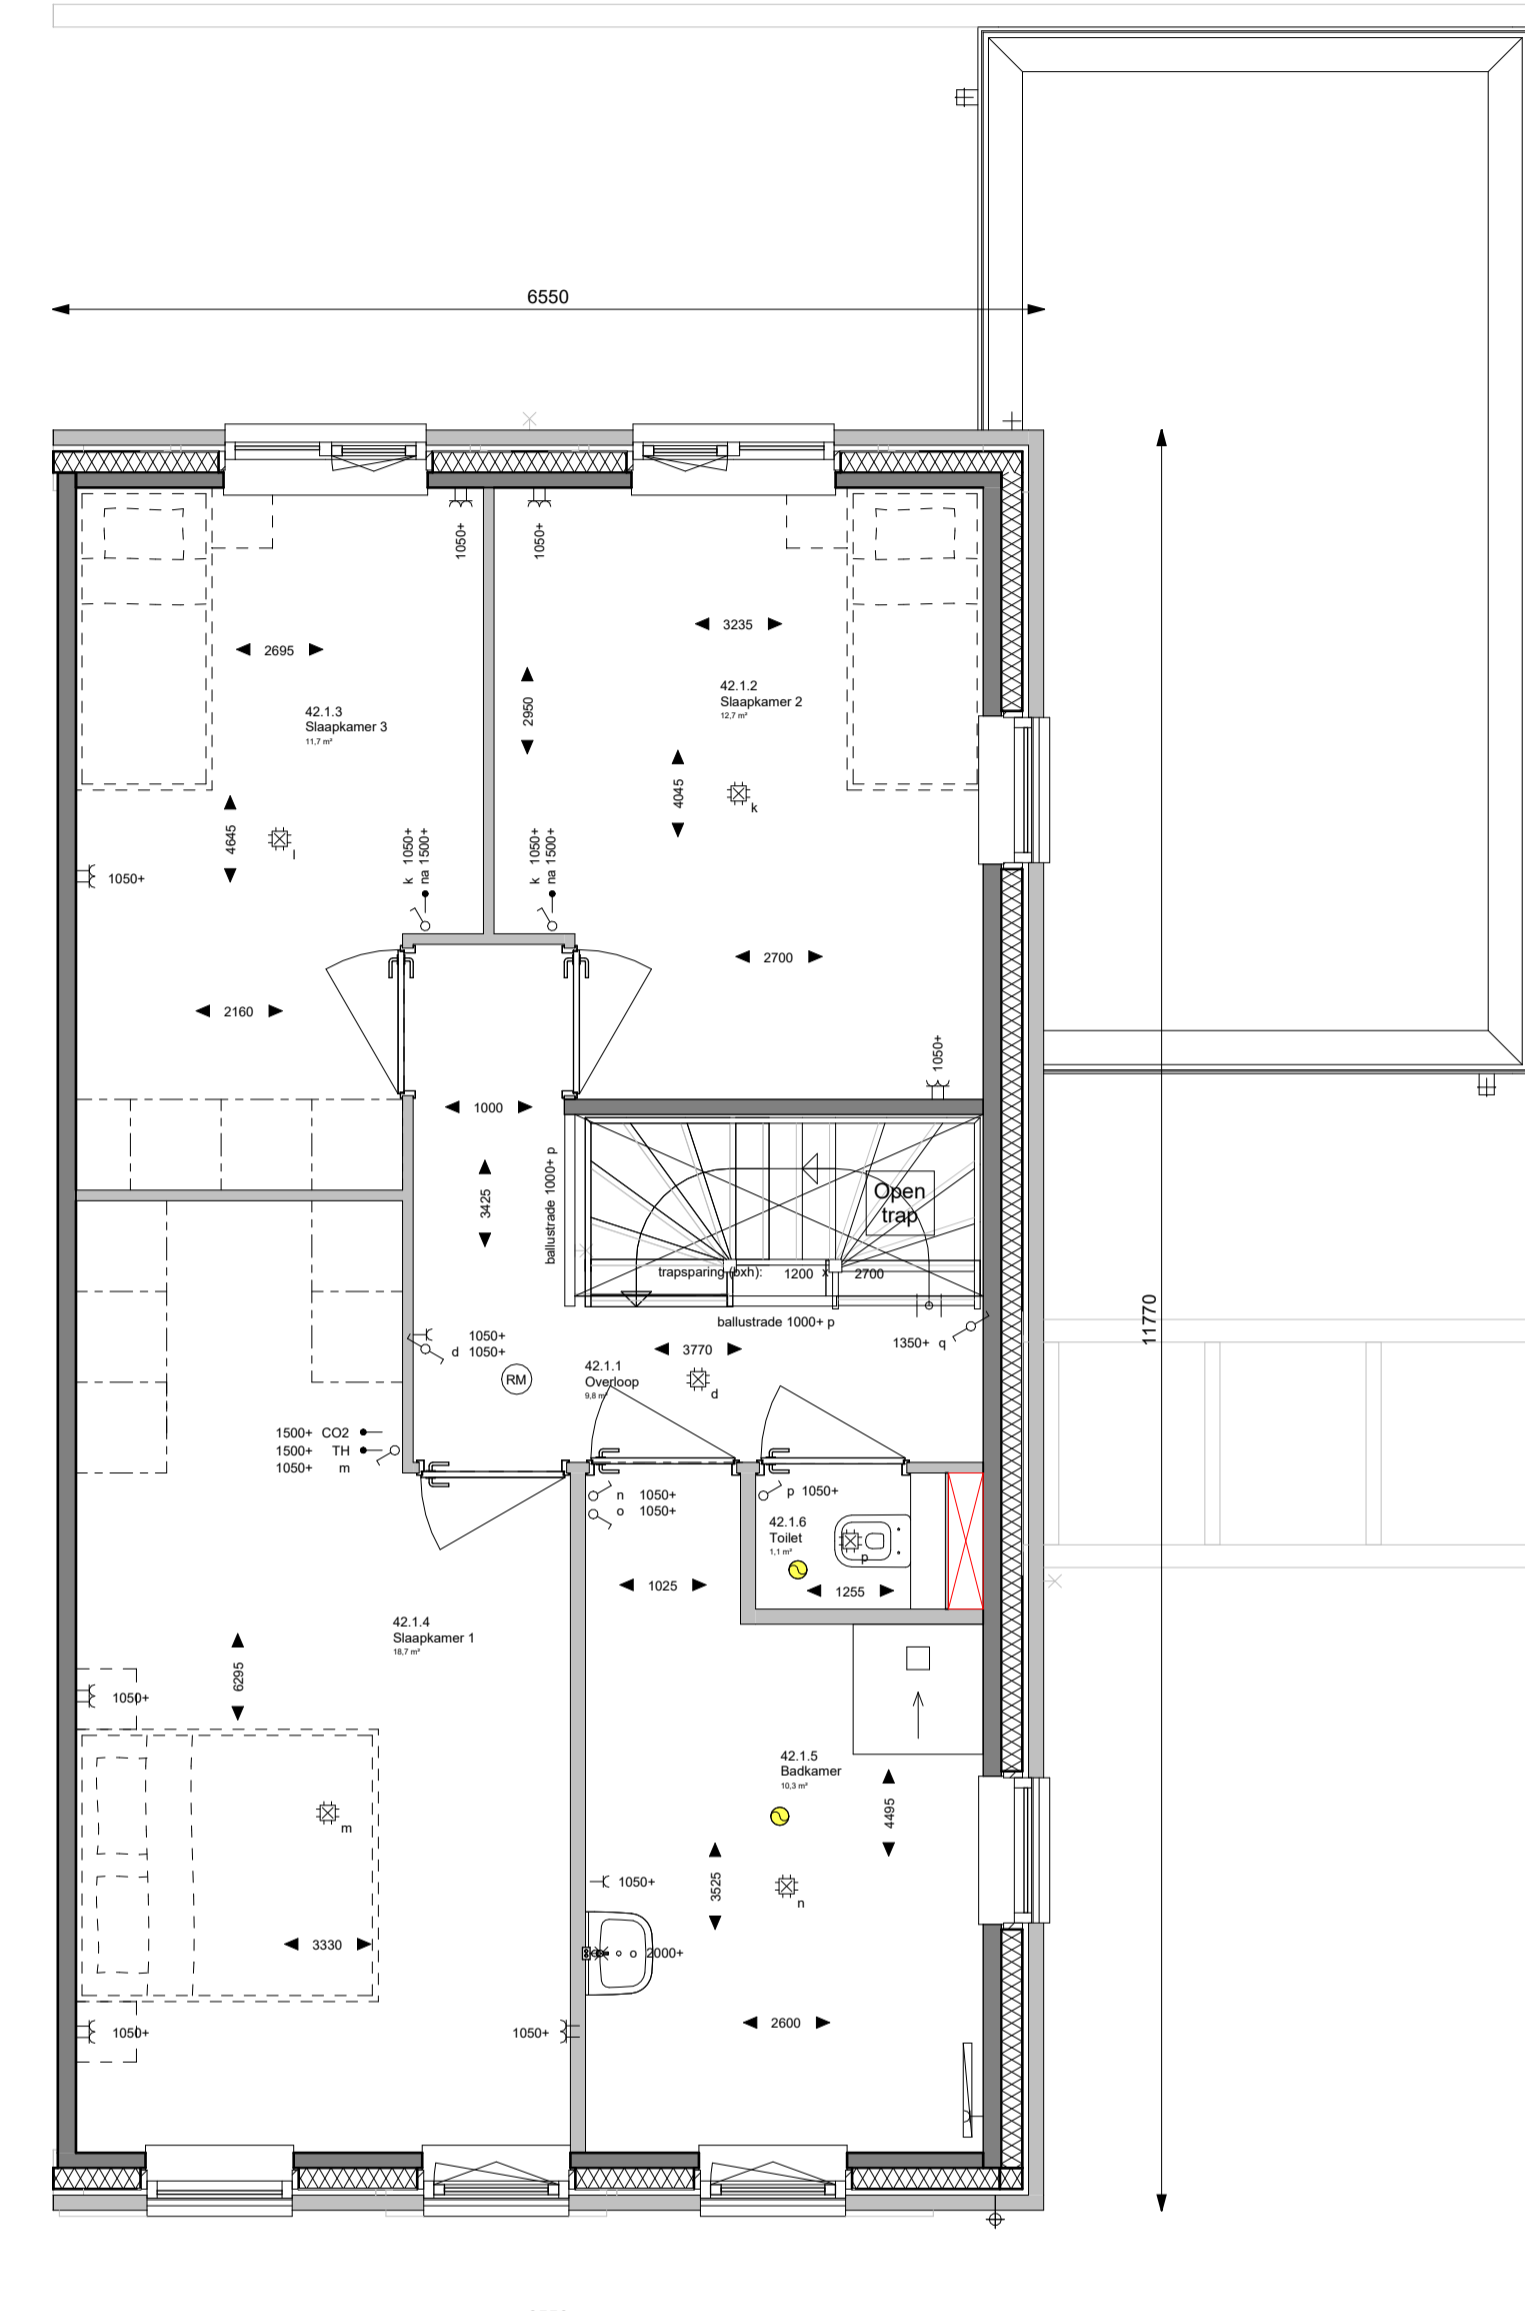


EERSTE VERDIEPING BASIS
schaal 1:50

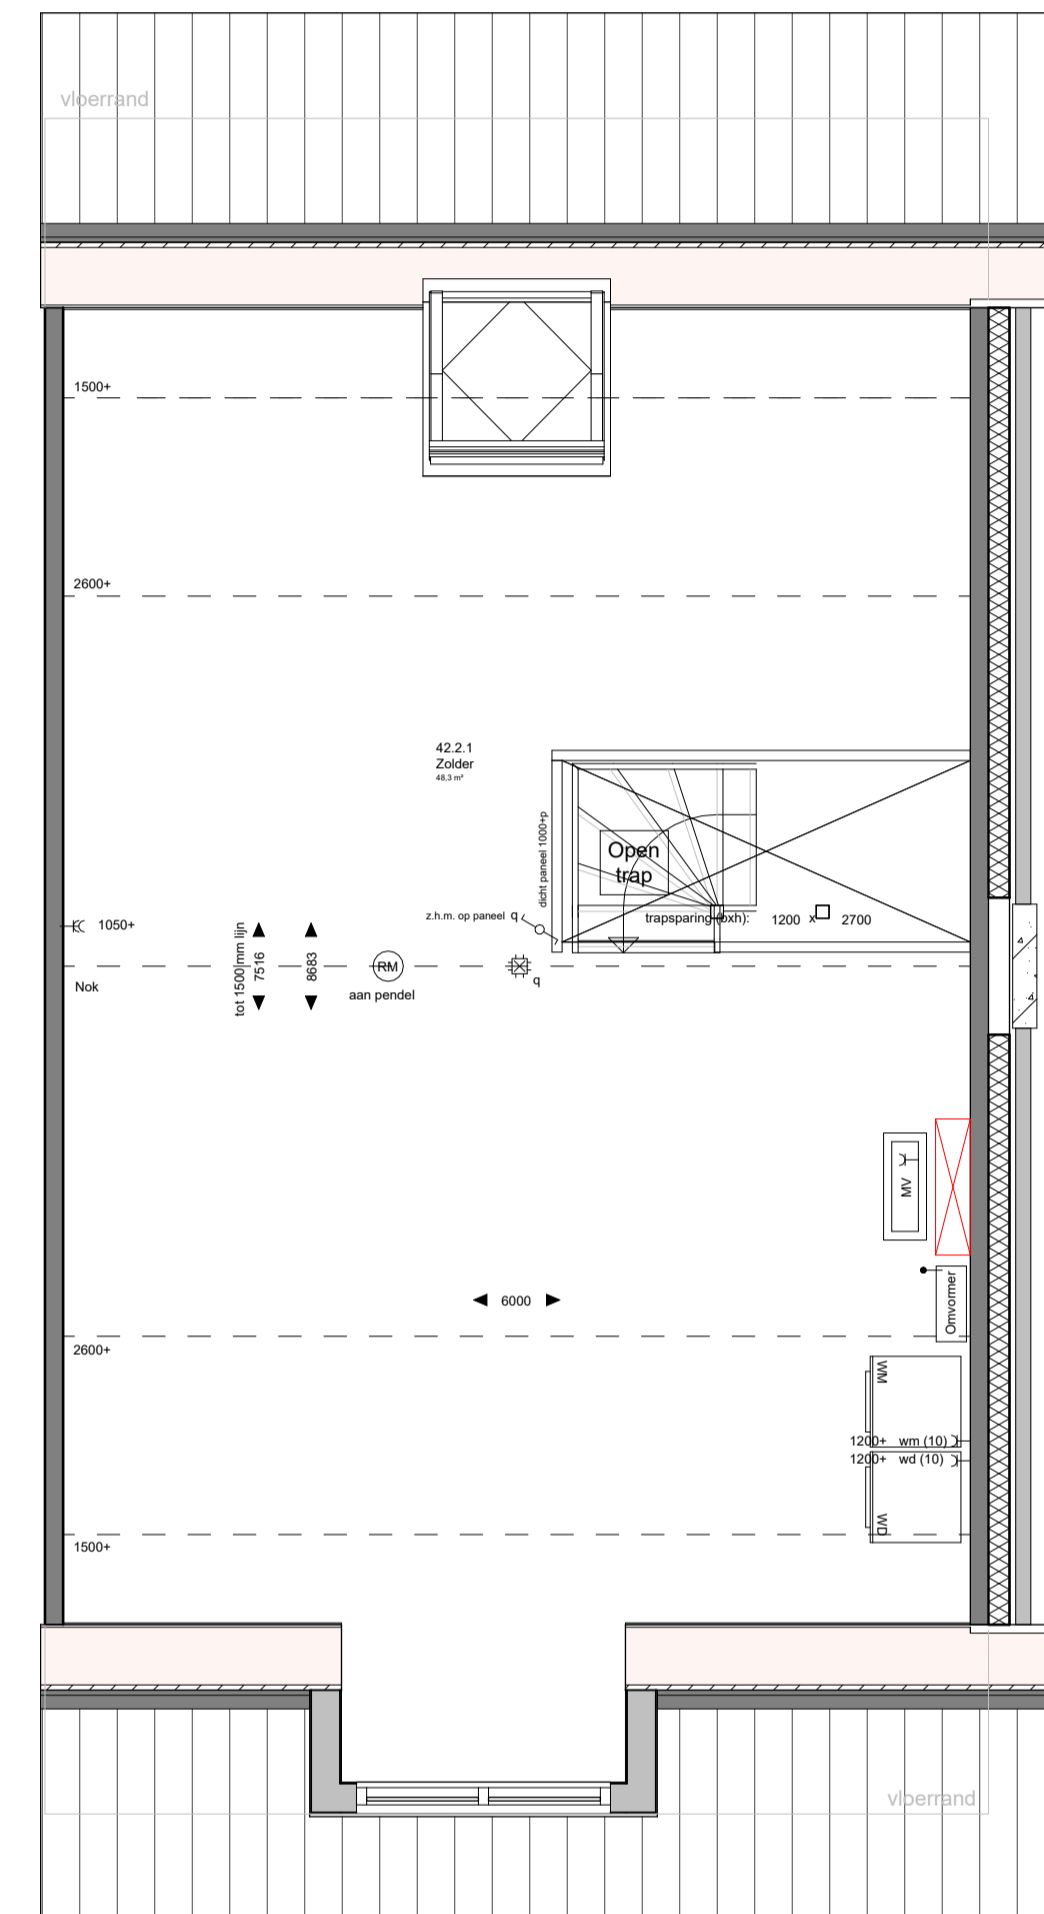

ZOLDER VERDIEPING BASIS
schaal 1:50



VOORGEVEL BASIS
schaal 1:100

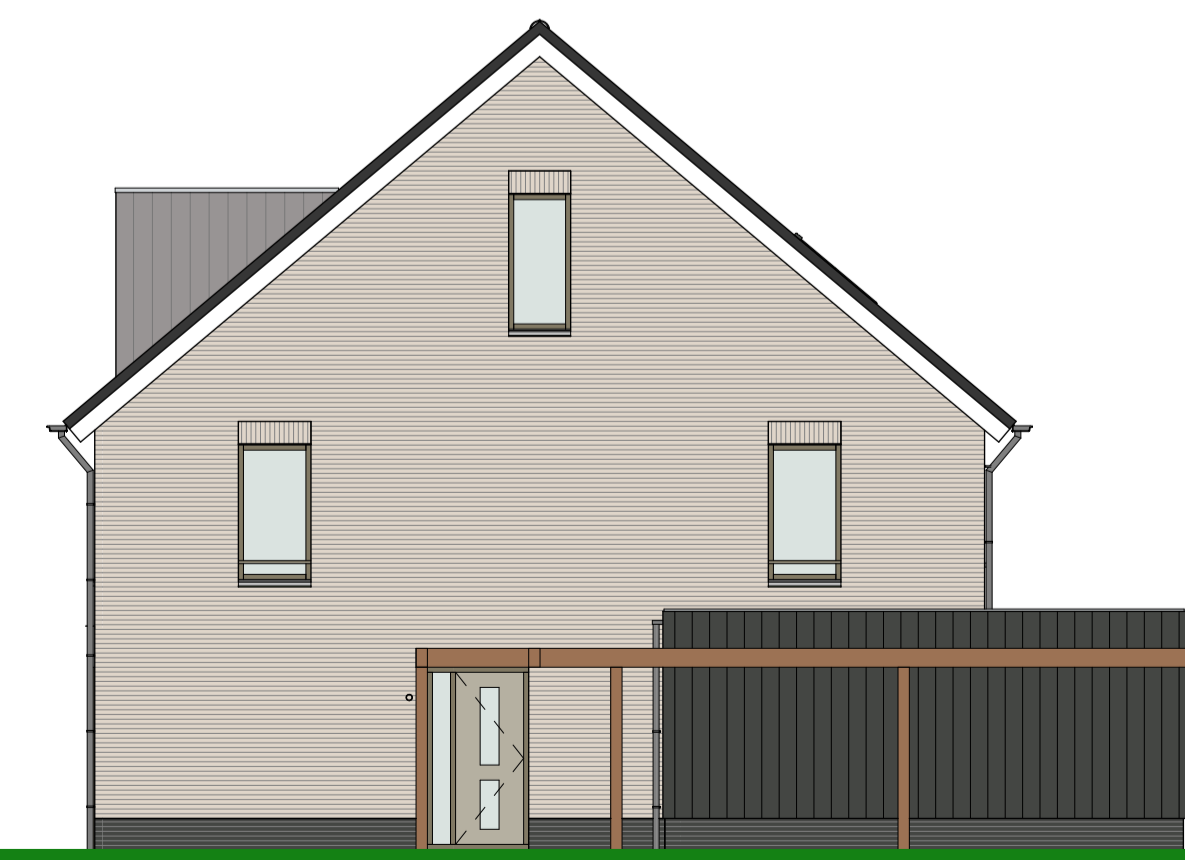


RECHTERGEVEL BASIS
Schaal 1:100




ACHTERGEVEL BASIS
Schaal 1:100


OPTIES

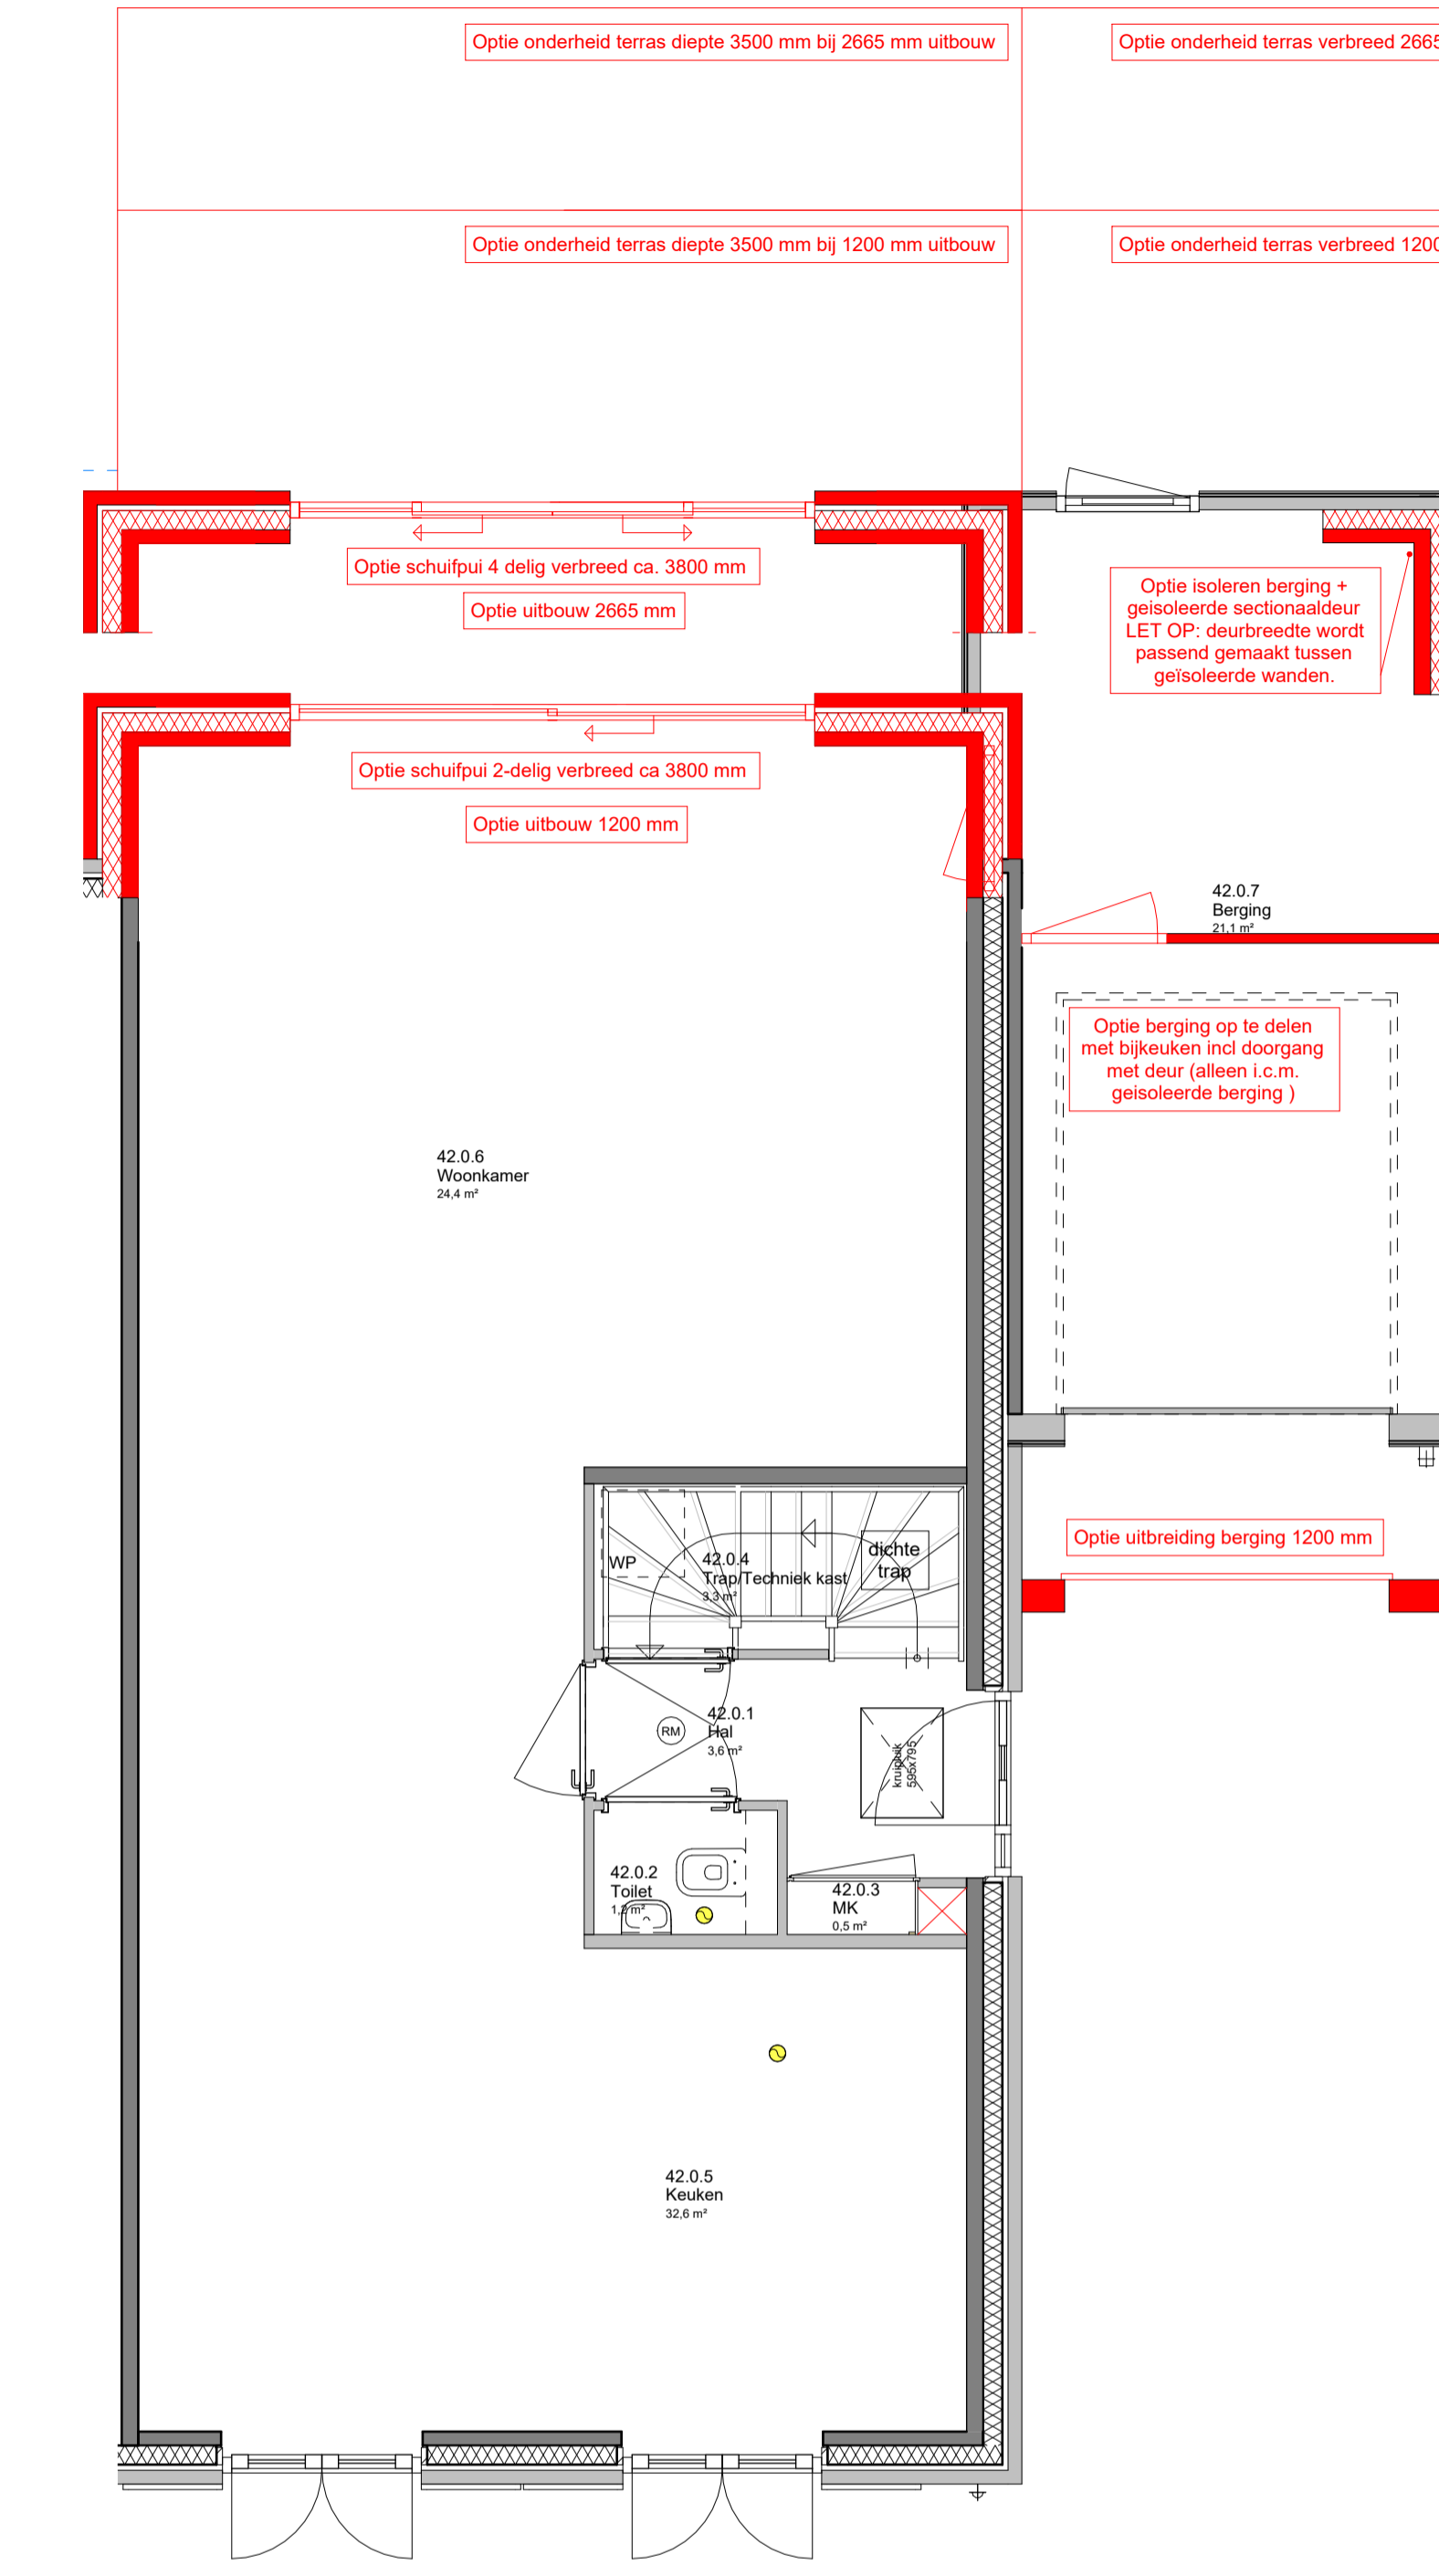

BEGANE GROND OPTIES
schaal 1:50

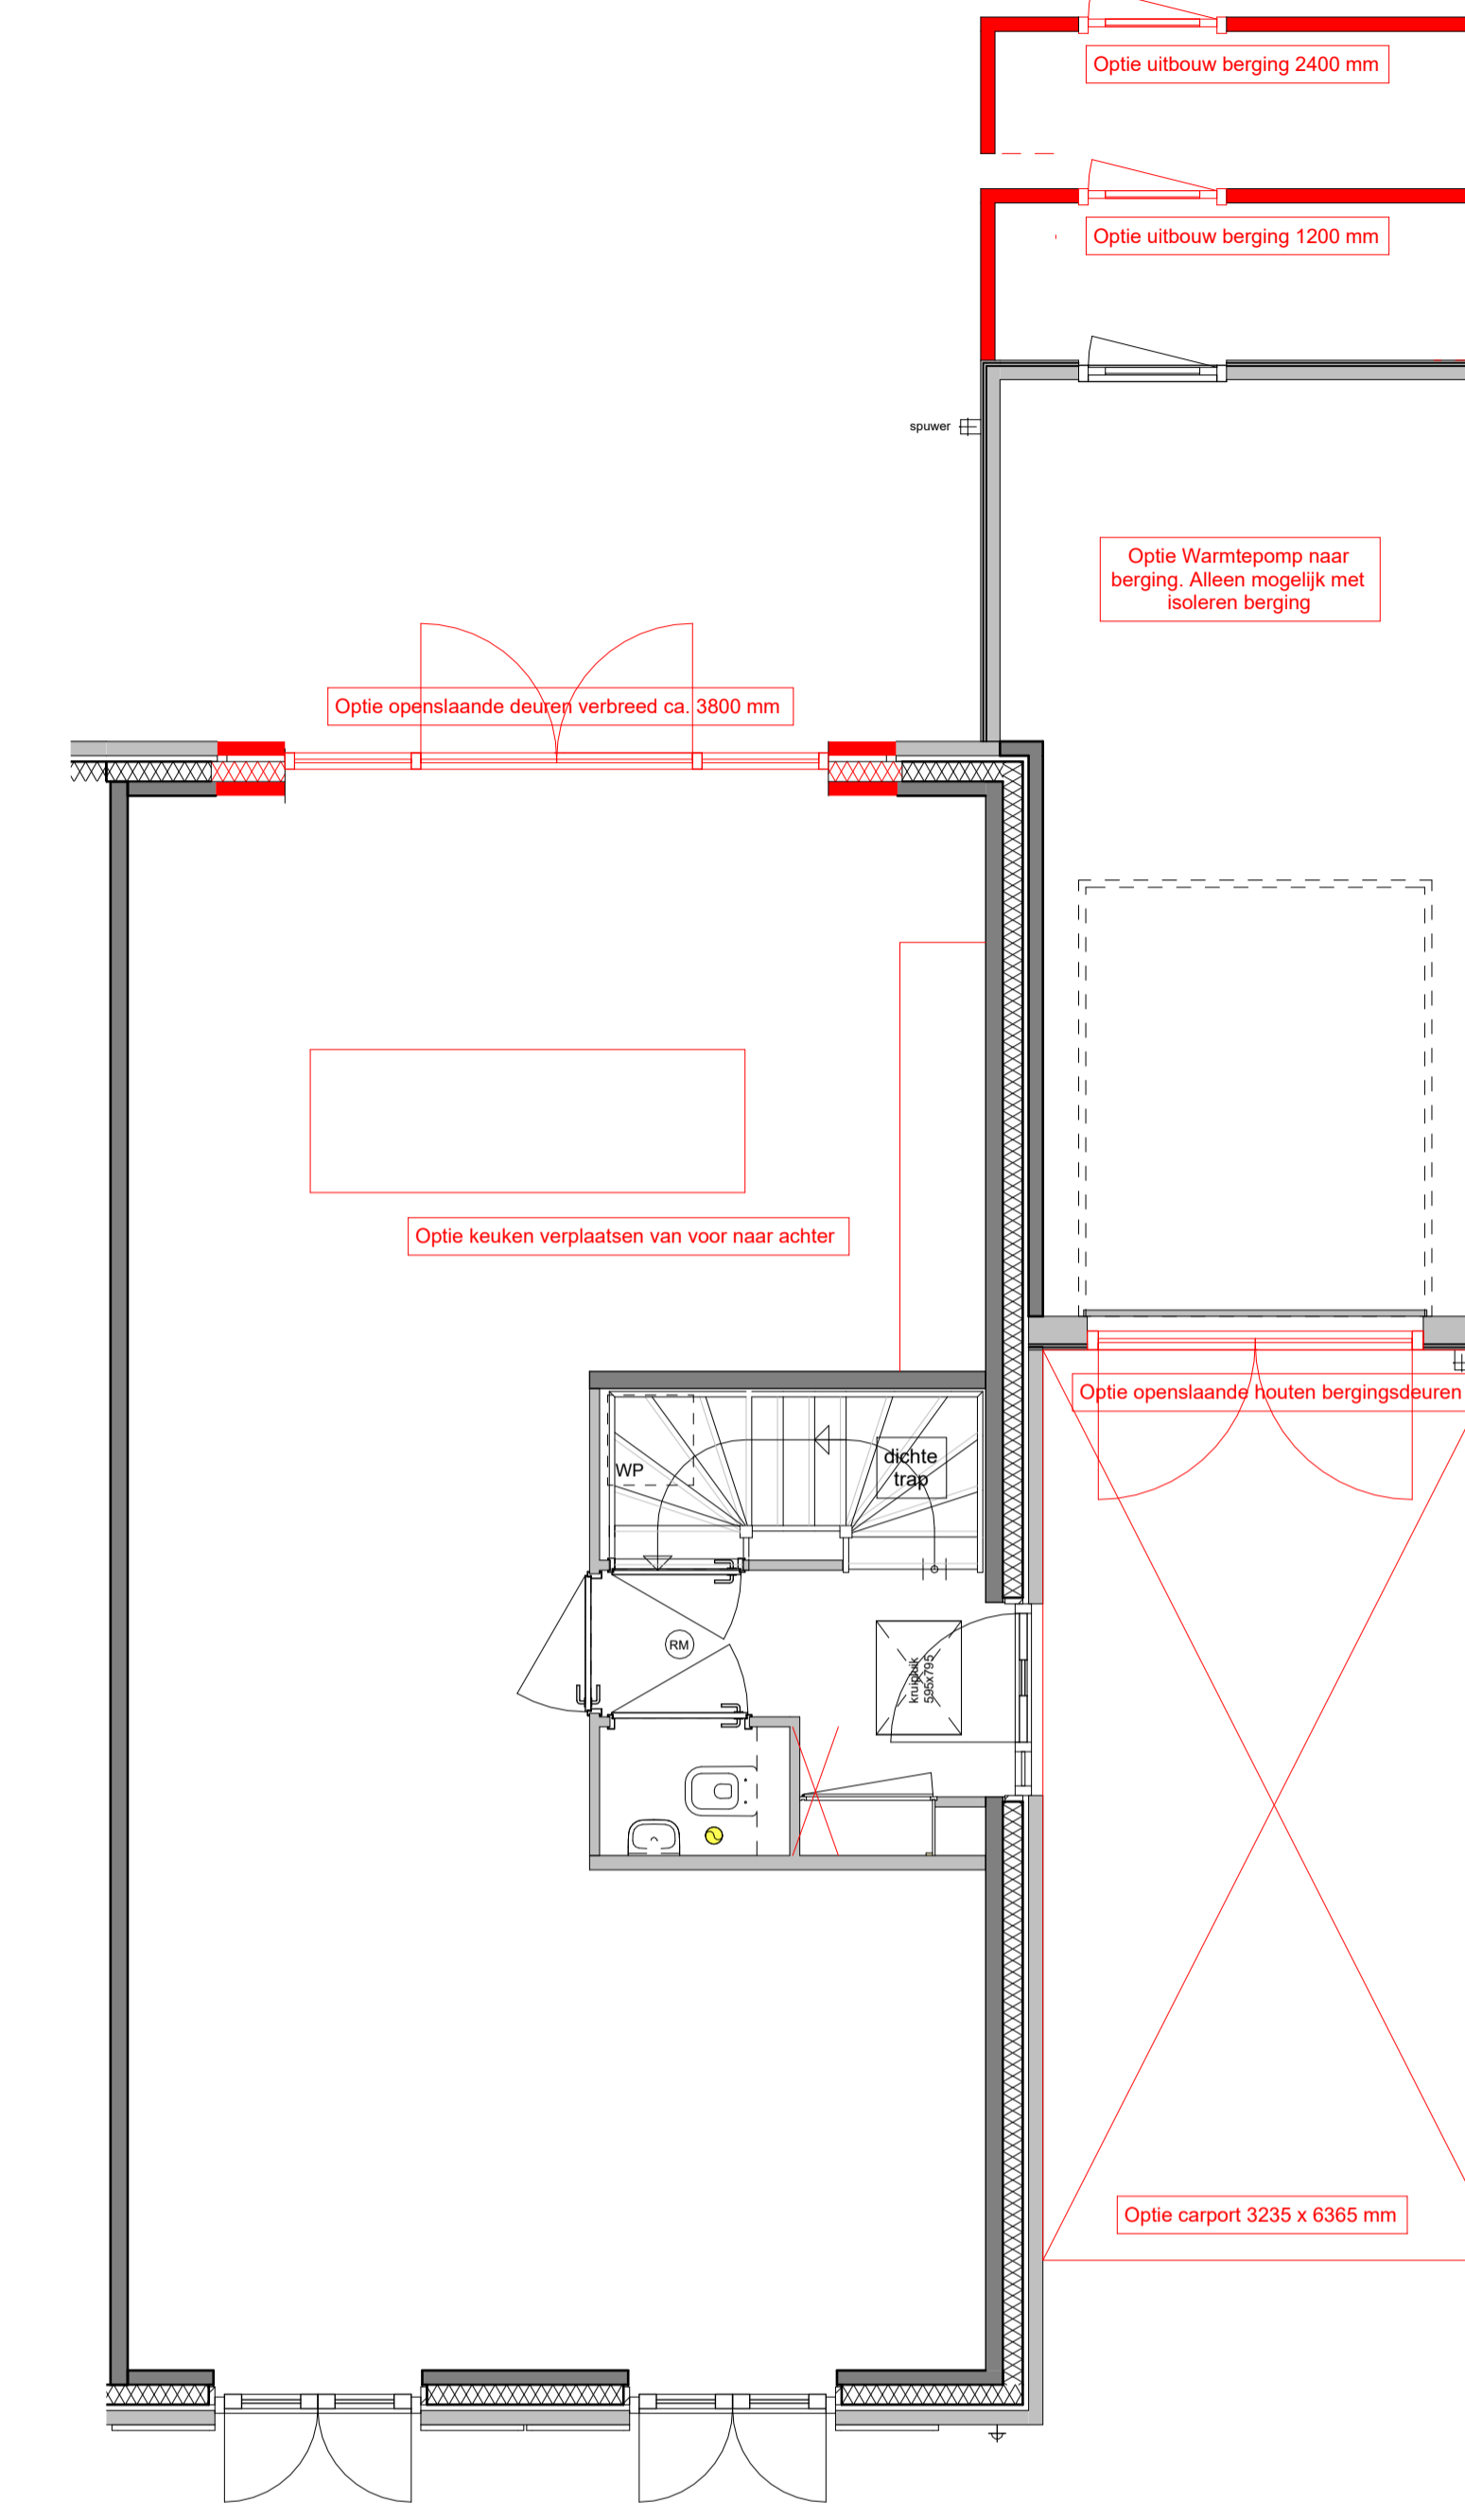

BEGANE GROND OPTIES
schaal 1:50

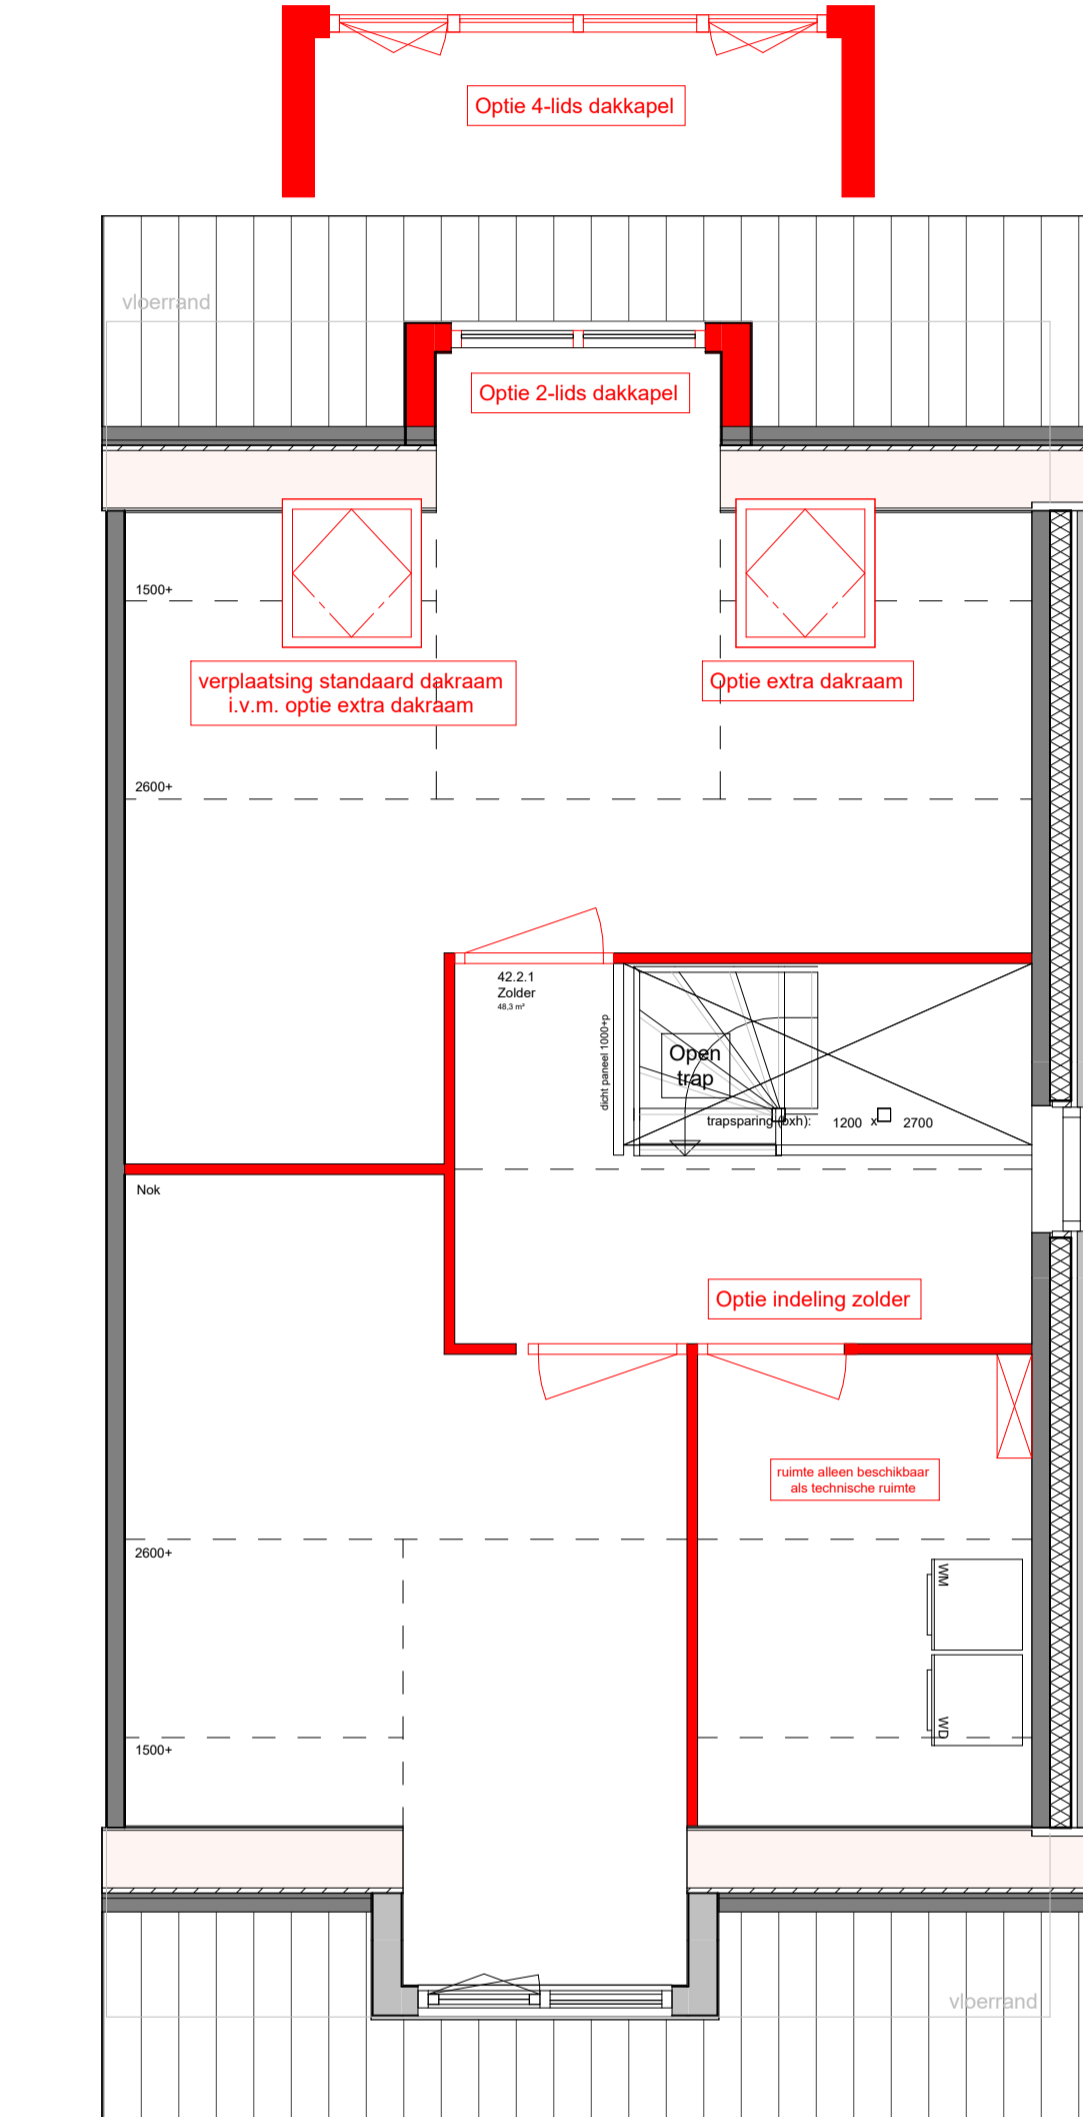


ZOLDER VERDIEPING OPTIES
schaal 1:50



ACHTERGEVEL OPTIES 1
Schaal 1:100



ACHTERGEVEL OPTIES 2
Schaal 1:100

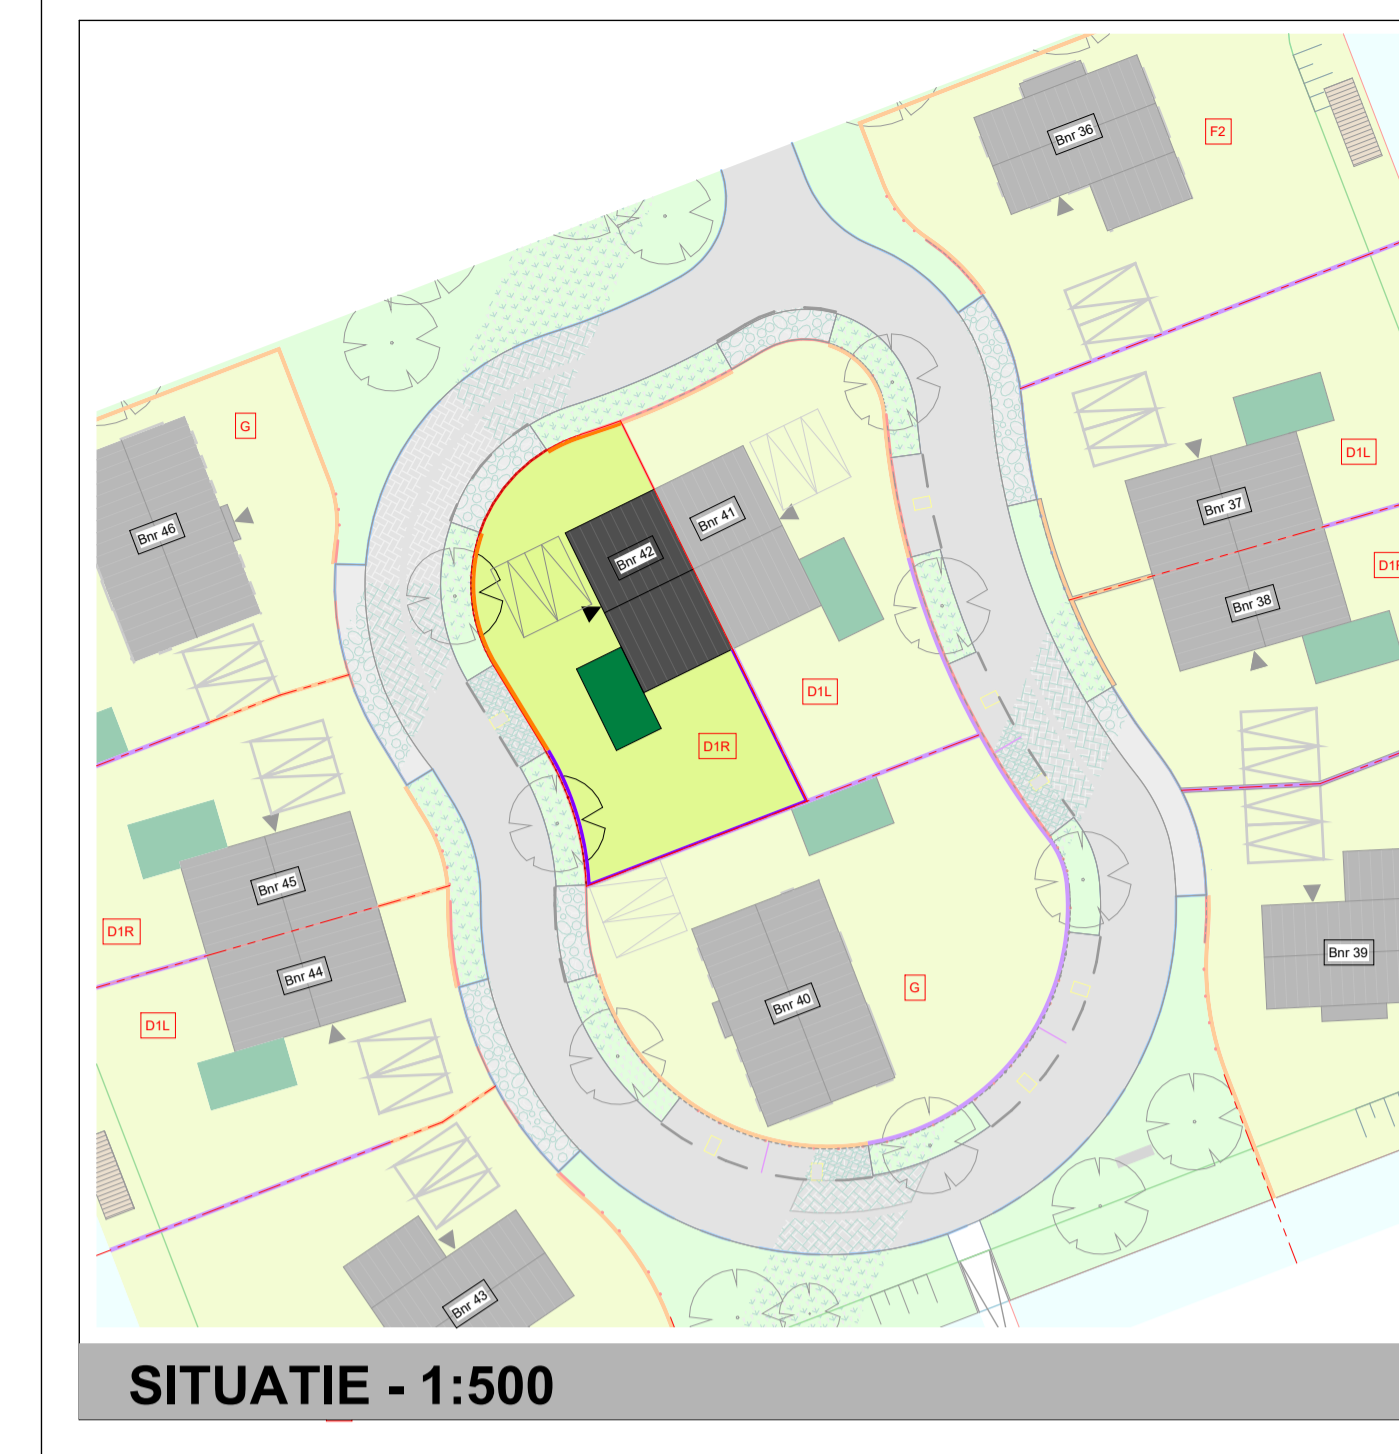

Renvooi

○ = Basis	○ = Verplaatsing	○ = Nieuwwerk
○ Schar	○ Enkeelpolje schakelaar	○ Enkeelpolje schakelaar, dimbaar
○ Bedrukker	○ Enkele wandcontactdoos (wcd)	○ Serieschakelaar
○ Enkele wandcontactdoos (wcd)	○ Enkele wcd (op/waterdicht)	○ Serieschakelaar, dimbaar
○ Dubbele wcd horizontaal	○ Dubbele wcd horizontaal (op/waterdicht)	○ Waareschakelaar, dimbaar
○ Dubbele wcd verticaal	○ Dubbele wcd verticaal (op/waterdicht)	○ Waareschakelaar, dimbaar
○ Dubbele wcd verticaal	○ Dubbele wcd verticaal (op/waterdicht)	○ Kruiseshakelaar
○ Parket	○ UTP / CAU / TEL	○ SER
○ 3 fase - Warmtepomp	○ SER	○ SEV
○ Lichtpunt plafond	○ Wandschakelaar	○ STLEM
○ Wandschakelaar	○ Plafond speaker	○ STLM
○ Plafond speaker	○ Rookmelder, plafond	○ STLM
○ Rookmelder, plafond	○ Bedrade ledring met lasdoos	○ STLM
○ Bedrade ledring met lasdoos	○ Thermoschakelaar MIV	○ Buisleiden met slangwiel
○ Thermoschakelaar MIV	○ Driestandschakelaar MIV	○ MIV-afvoer in ruimte. Aansluiten en locaties verlaten n.l.b. door installateur.
○ Driestandschakelaar MIV	○ Navigering Thermostaat	○ WTW-afvoer in ruimte. Aansluiten en locaties verlaten n.l.b. door installateur.
○ Navigering Thermostaat	○ CO2 sensor	○ WTW-afvoer in ruimte. Aansluiten en locaties verlaten n.l.b. door installateur.
○ CO2 sensor	○ Laze ledring	○ WTW-afvoer in ruimte. Aansluiten en locaties verlaten n.l.b. door installateur.
○ Laze ledring	○ Dubbelzijdige schakelaar	



Project nummer: U24020
 Project: Kregenlanden
 Opdrachtgever: ThuisinBouwen
 Fase: Het Park
 Onderdeel: Verkooptekening
 Type: D
 Bouwnummer: 42
 Formaat: A1+++ (694x1681)
 Schaal: As indicated
 Bladnummer: VT-42
 Datum: 27-09-2024



Positionering en maatvoering is indicatief. Hieraan kunnen geen rechten worden ontleend.