



BASIS

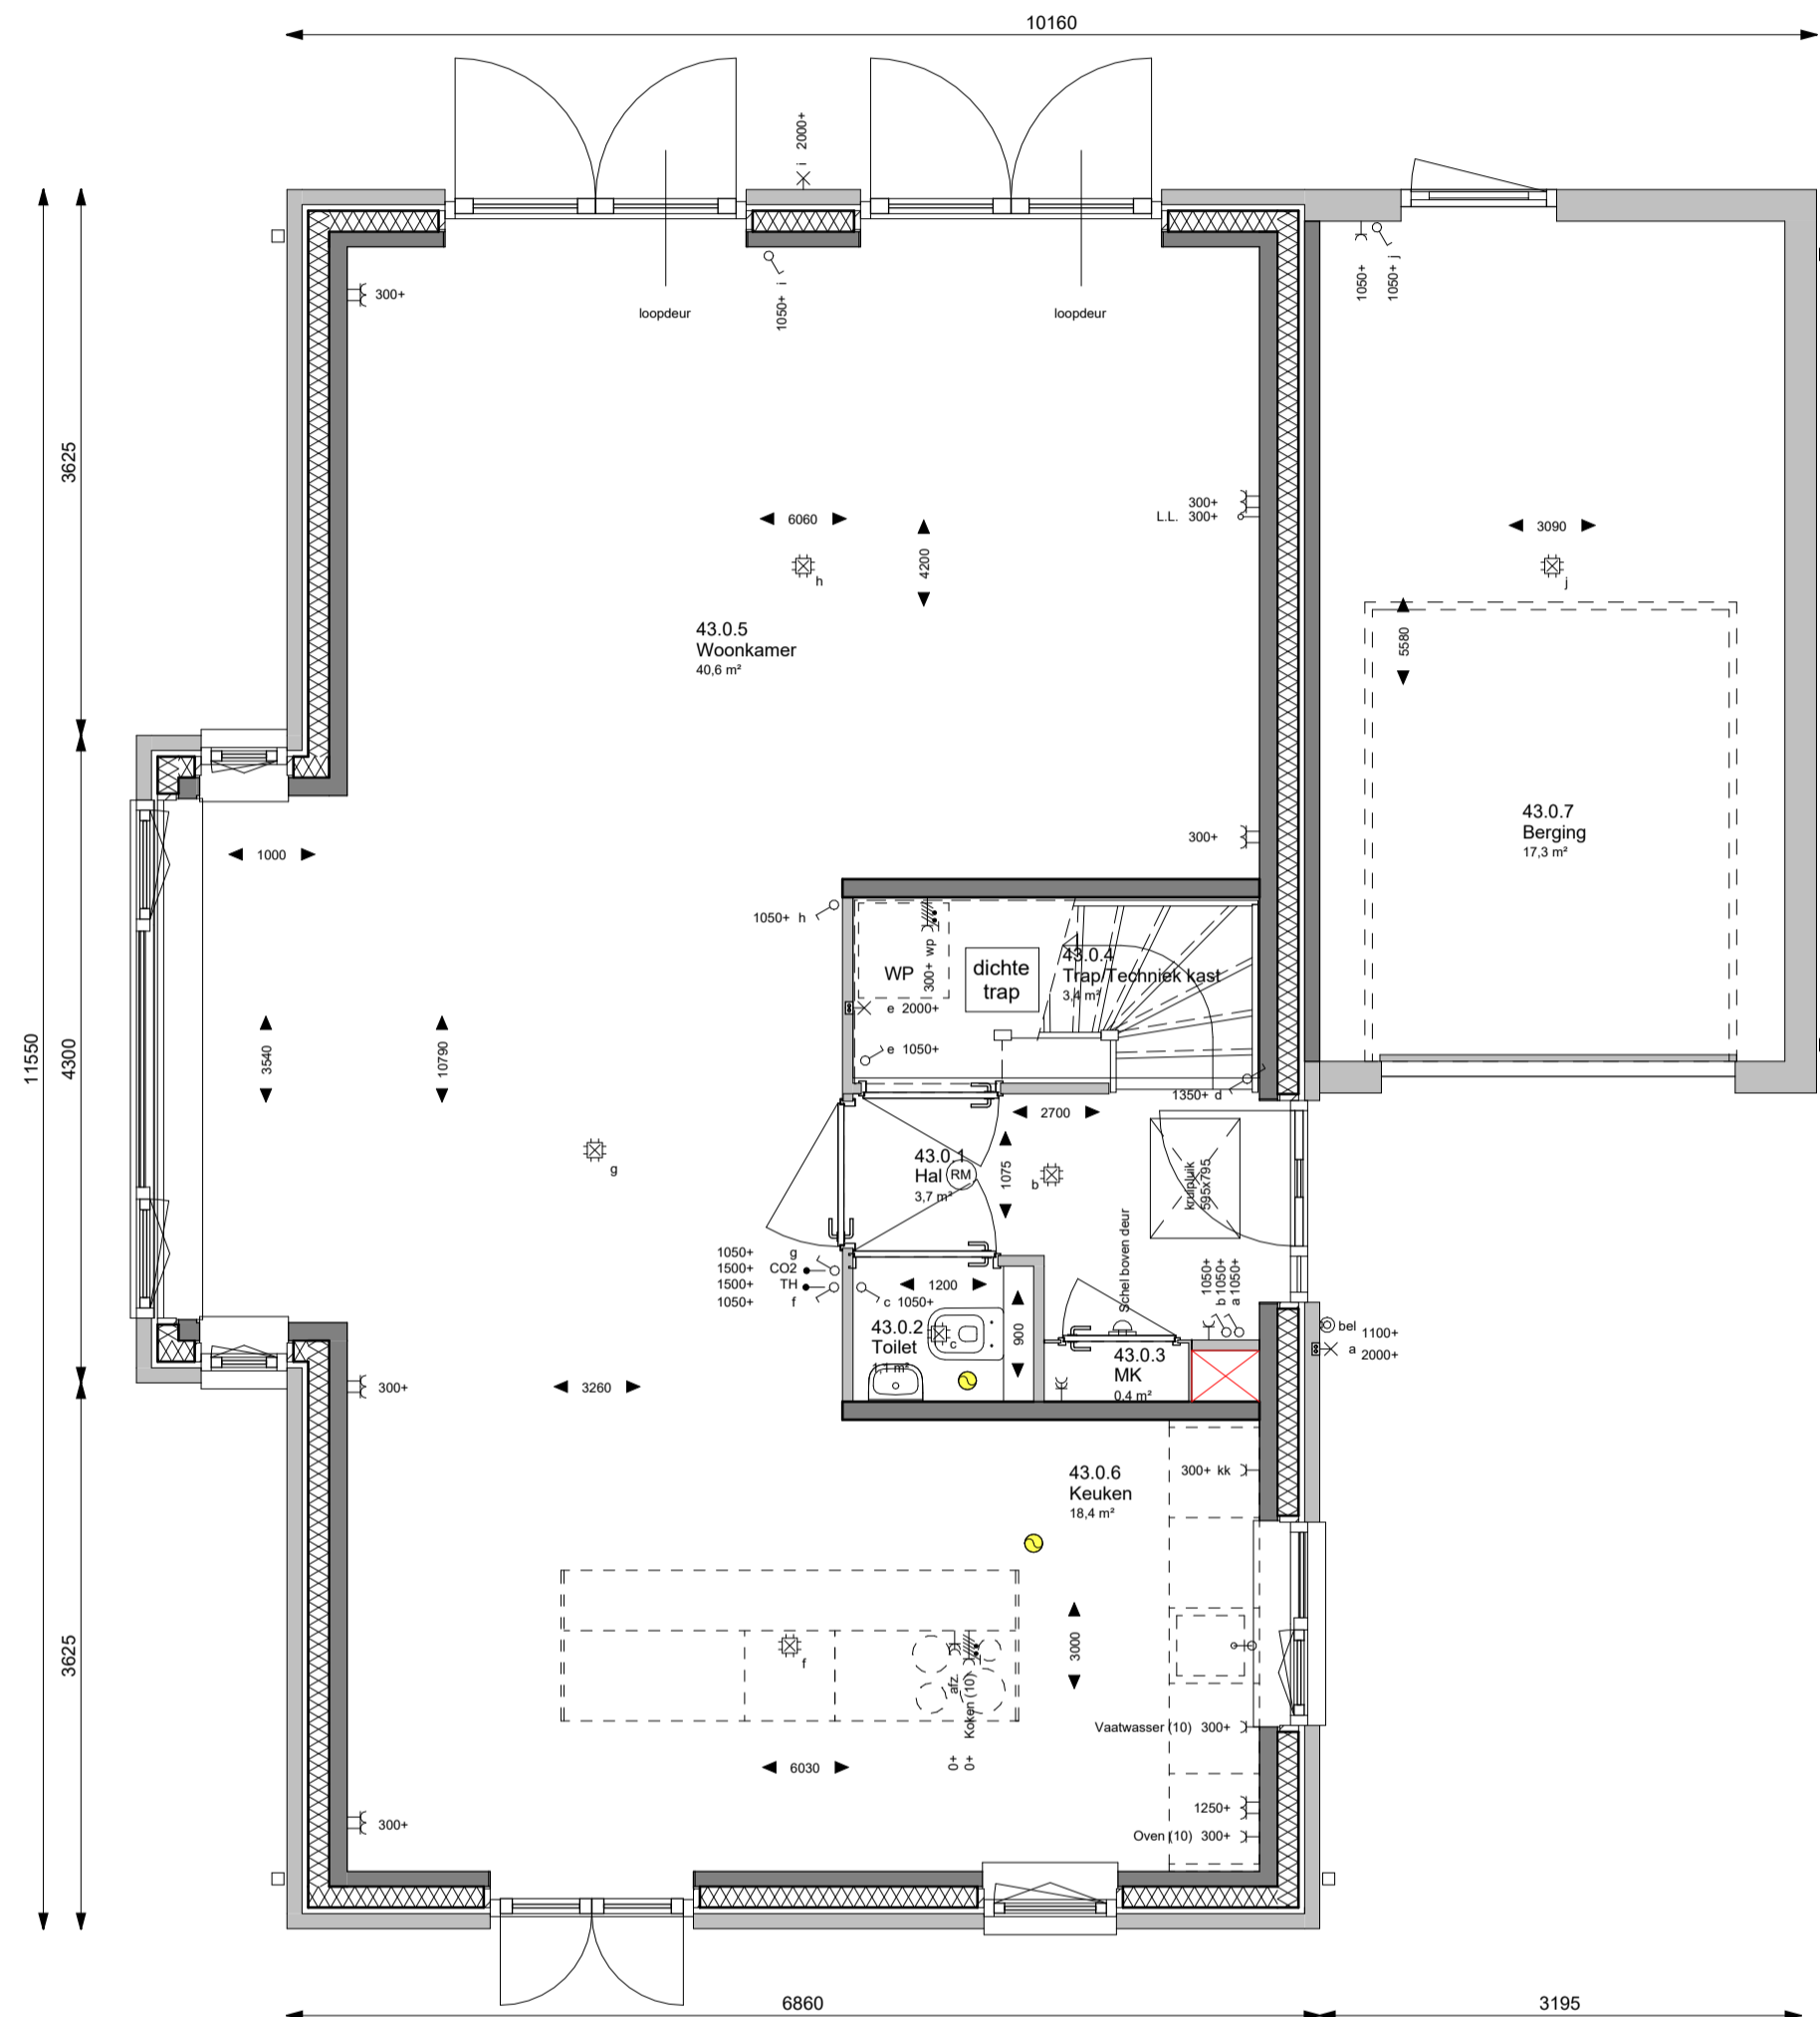

BEGANE GROND
BASIS
schaal 1:50



EERSTE VERDIEPING
BASIS
schaal 1:50

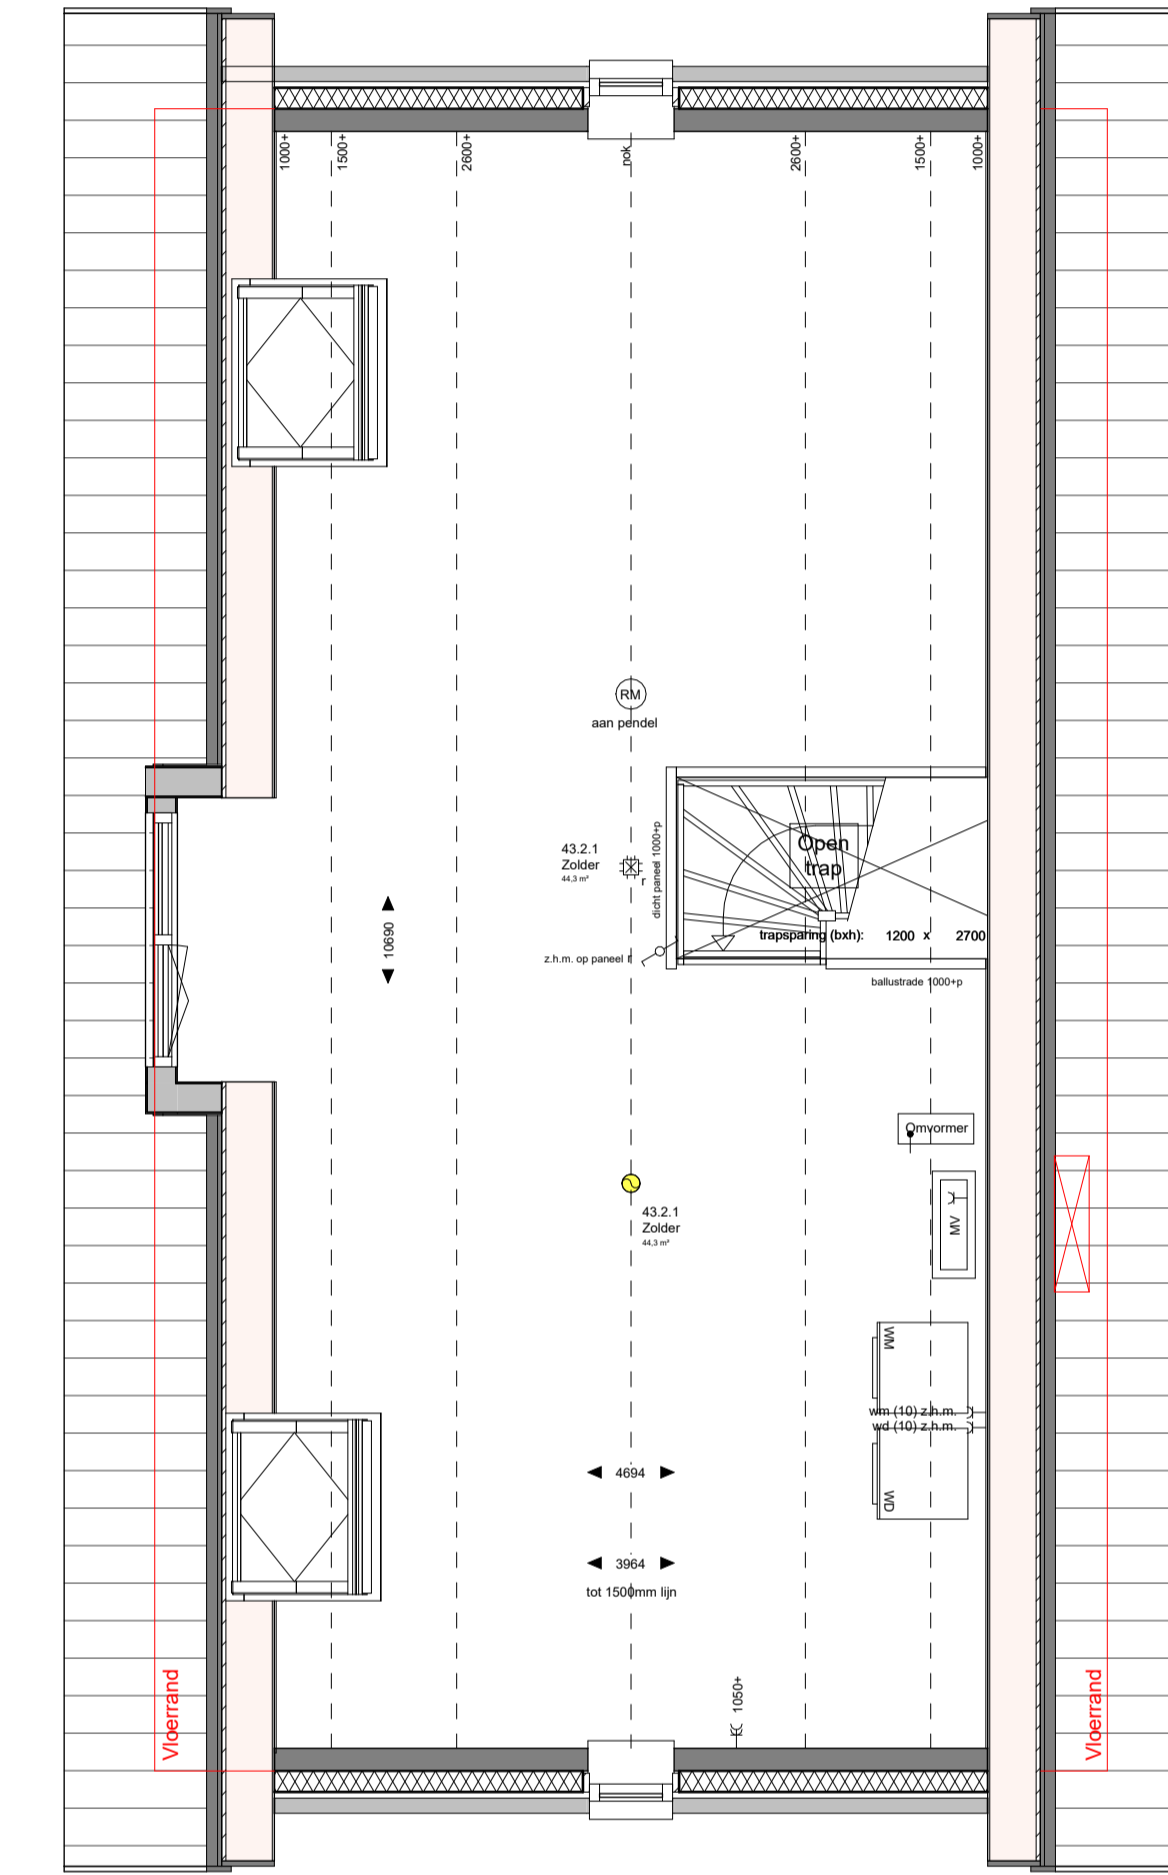

ZOLDER VERDIEPING
BASIS
schaal 1:50



VOORGEVEL
BASIS
schaal 1:100



LINKERGEVEL
BASIS
Schaal 1:100




ACHTERGEVEL
BASIS
Schaal 1:100




RECHTERGEVEL
BASIS
Schaal 1:100


OPTIES

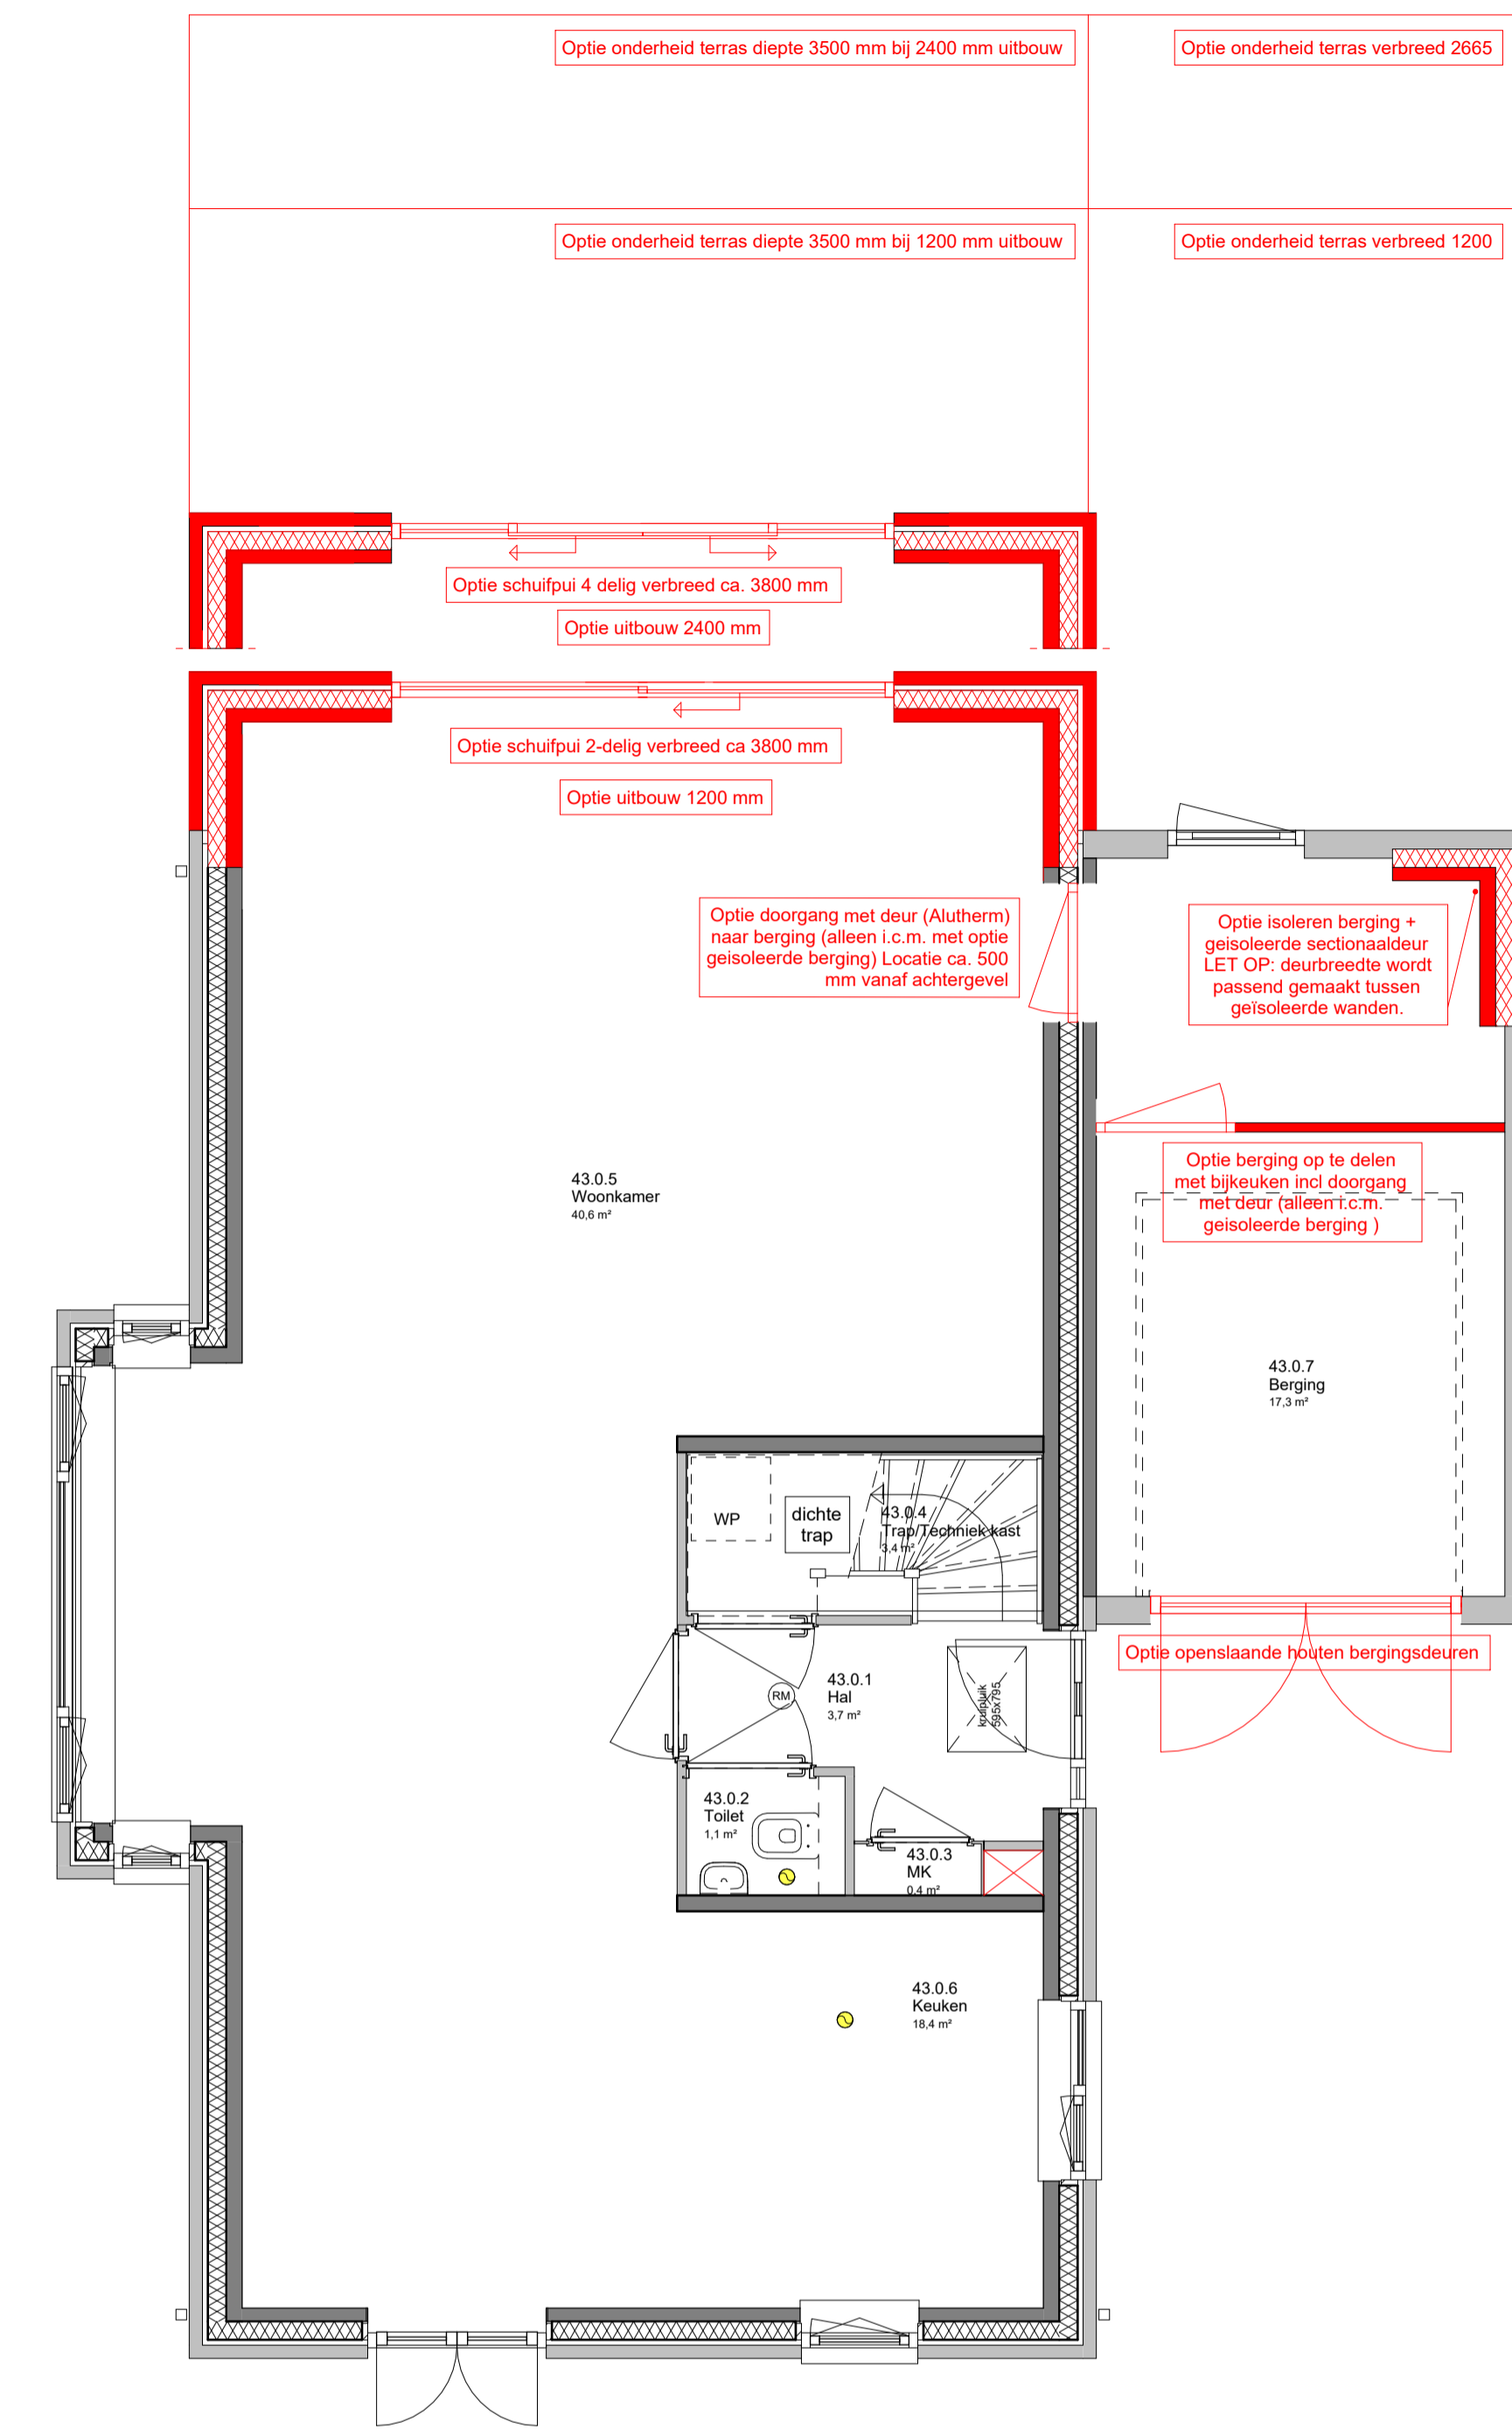

BEGANE GROND
OPTIES
schaal 1:50

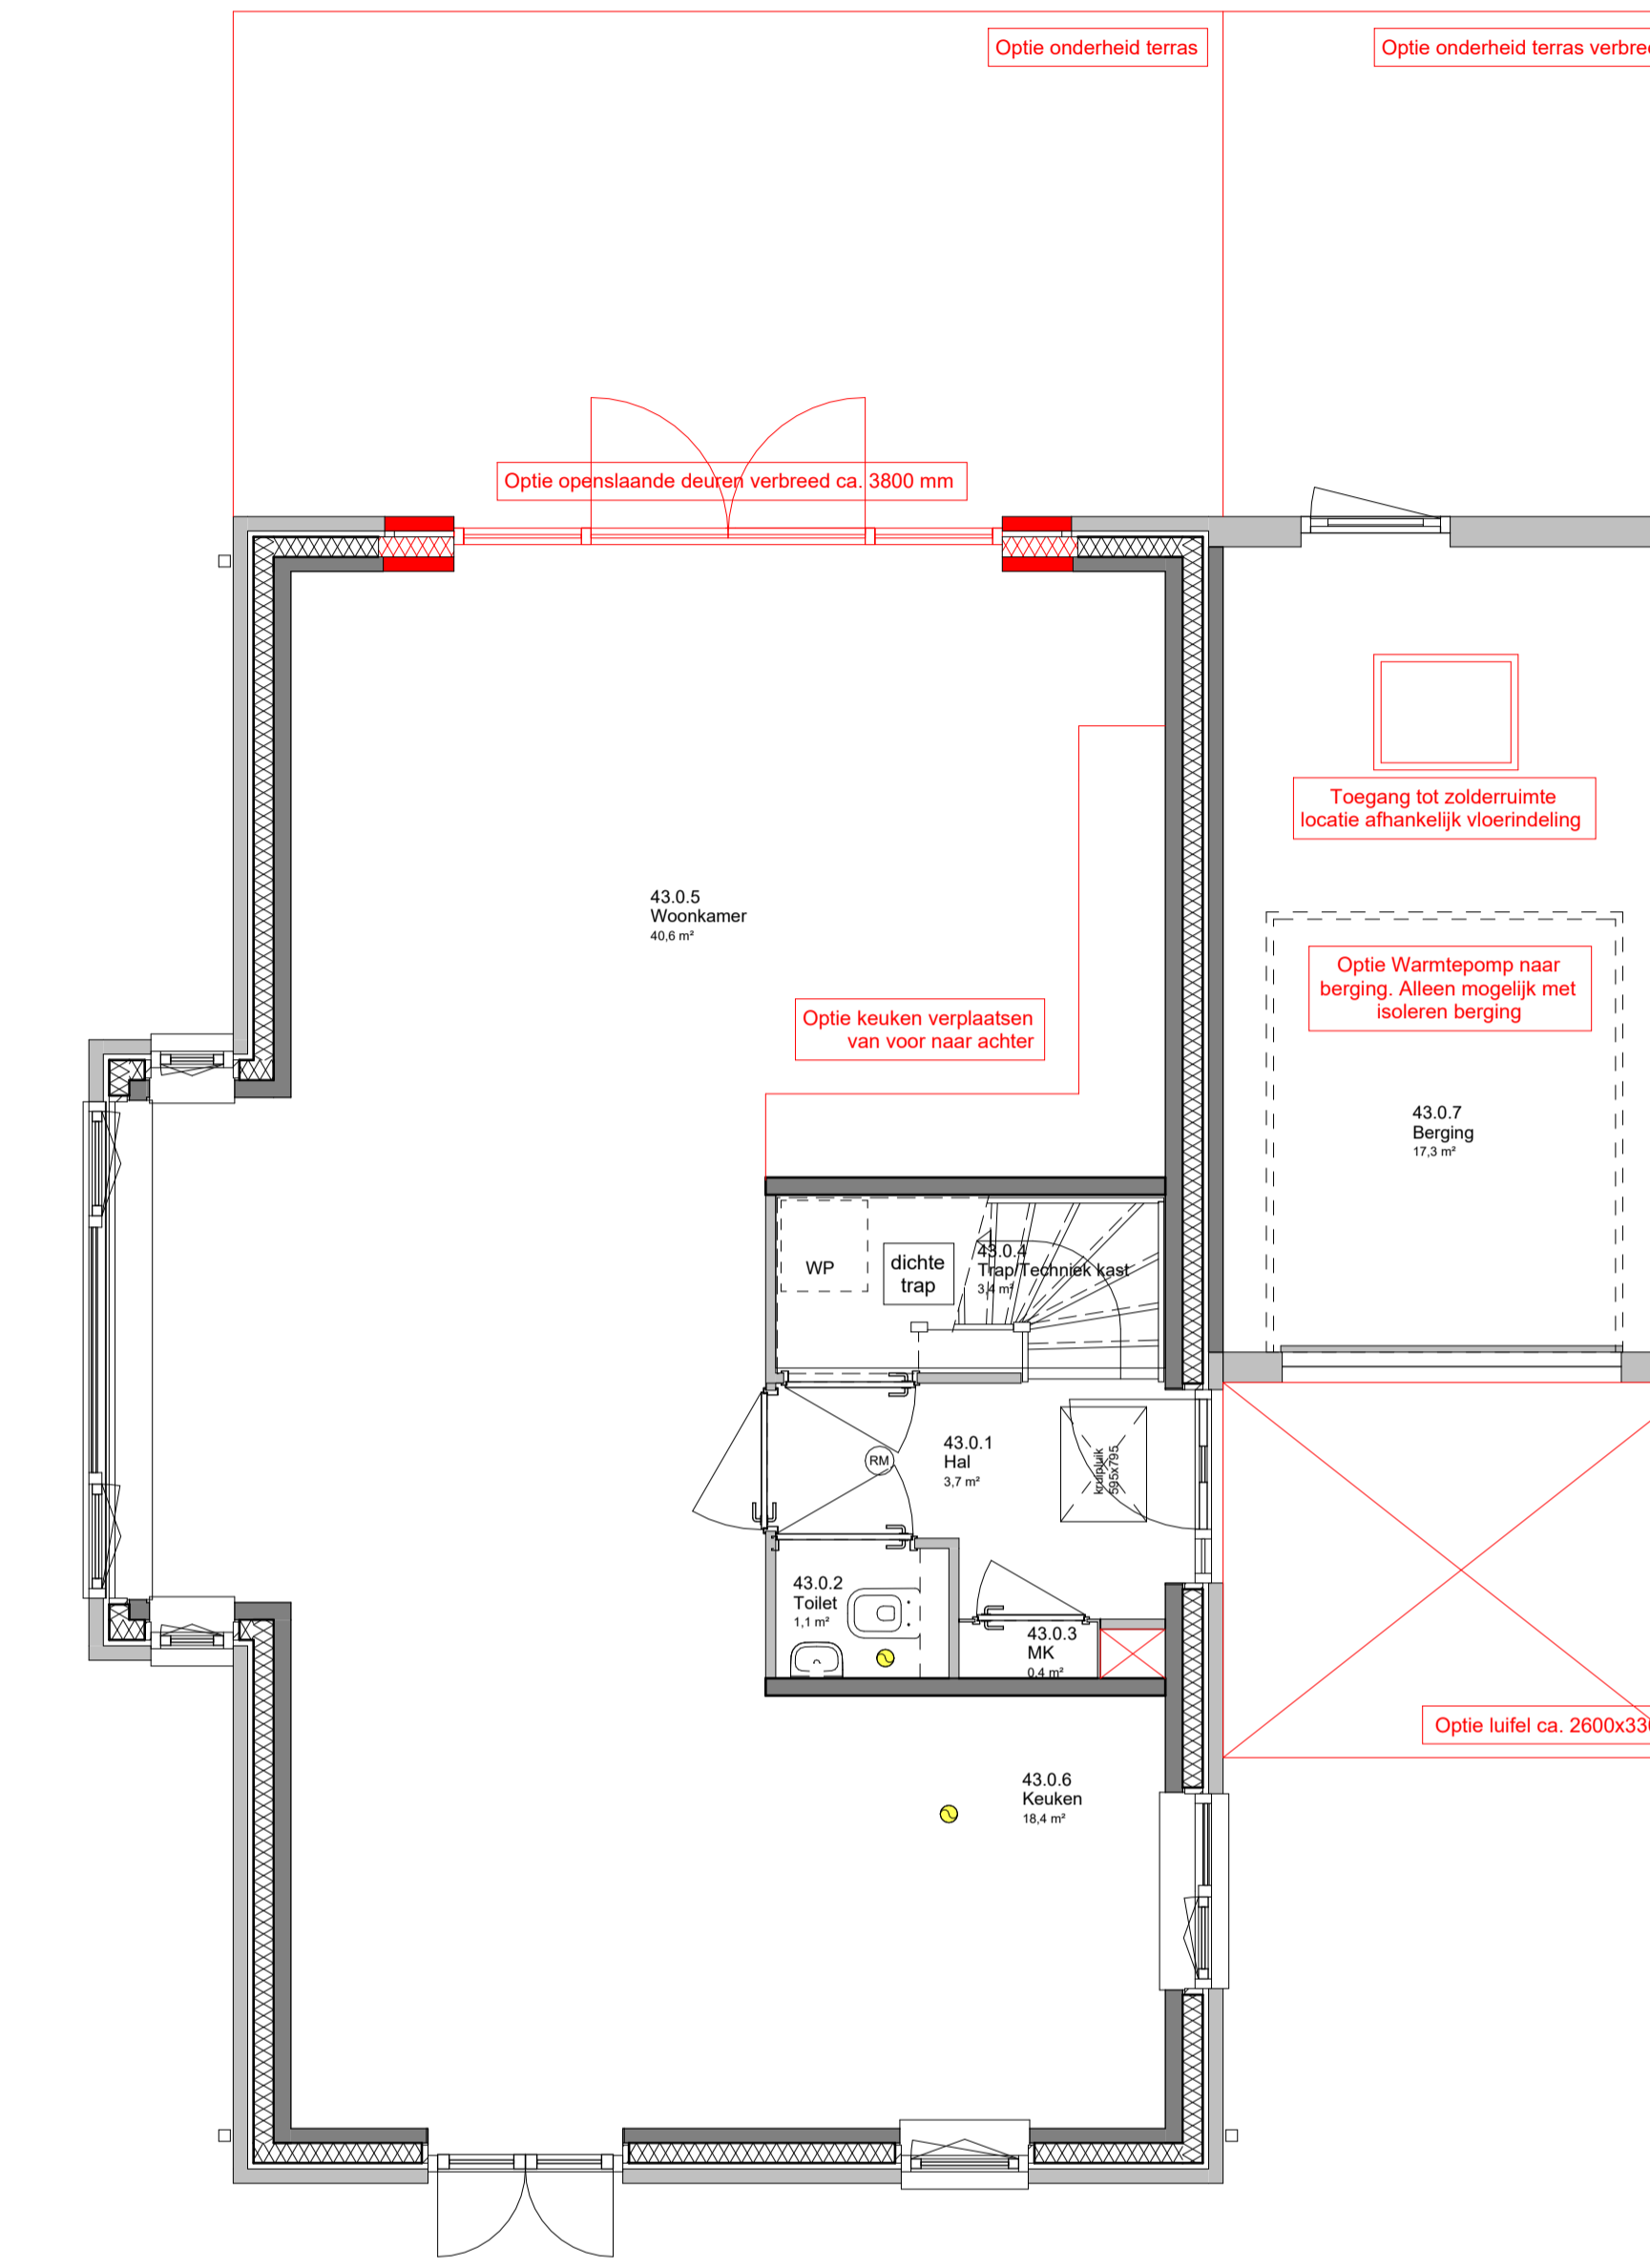

BEGANE GROND
OPTIES
schaal 1:50

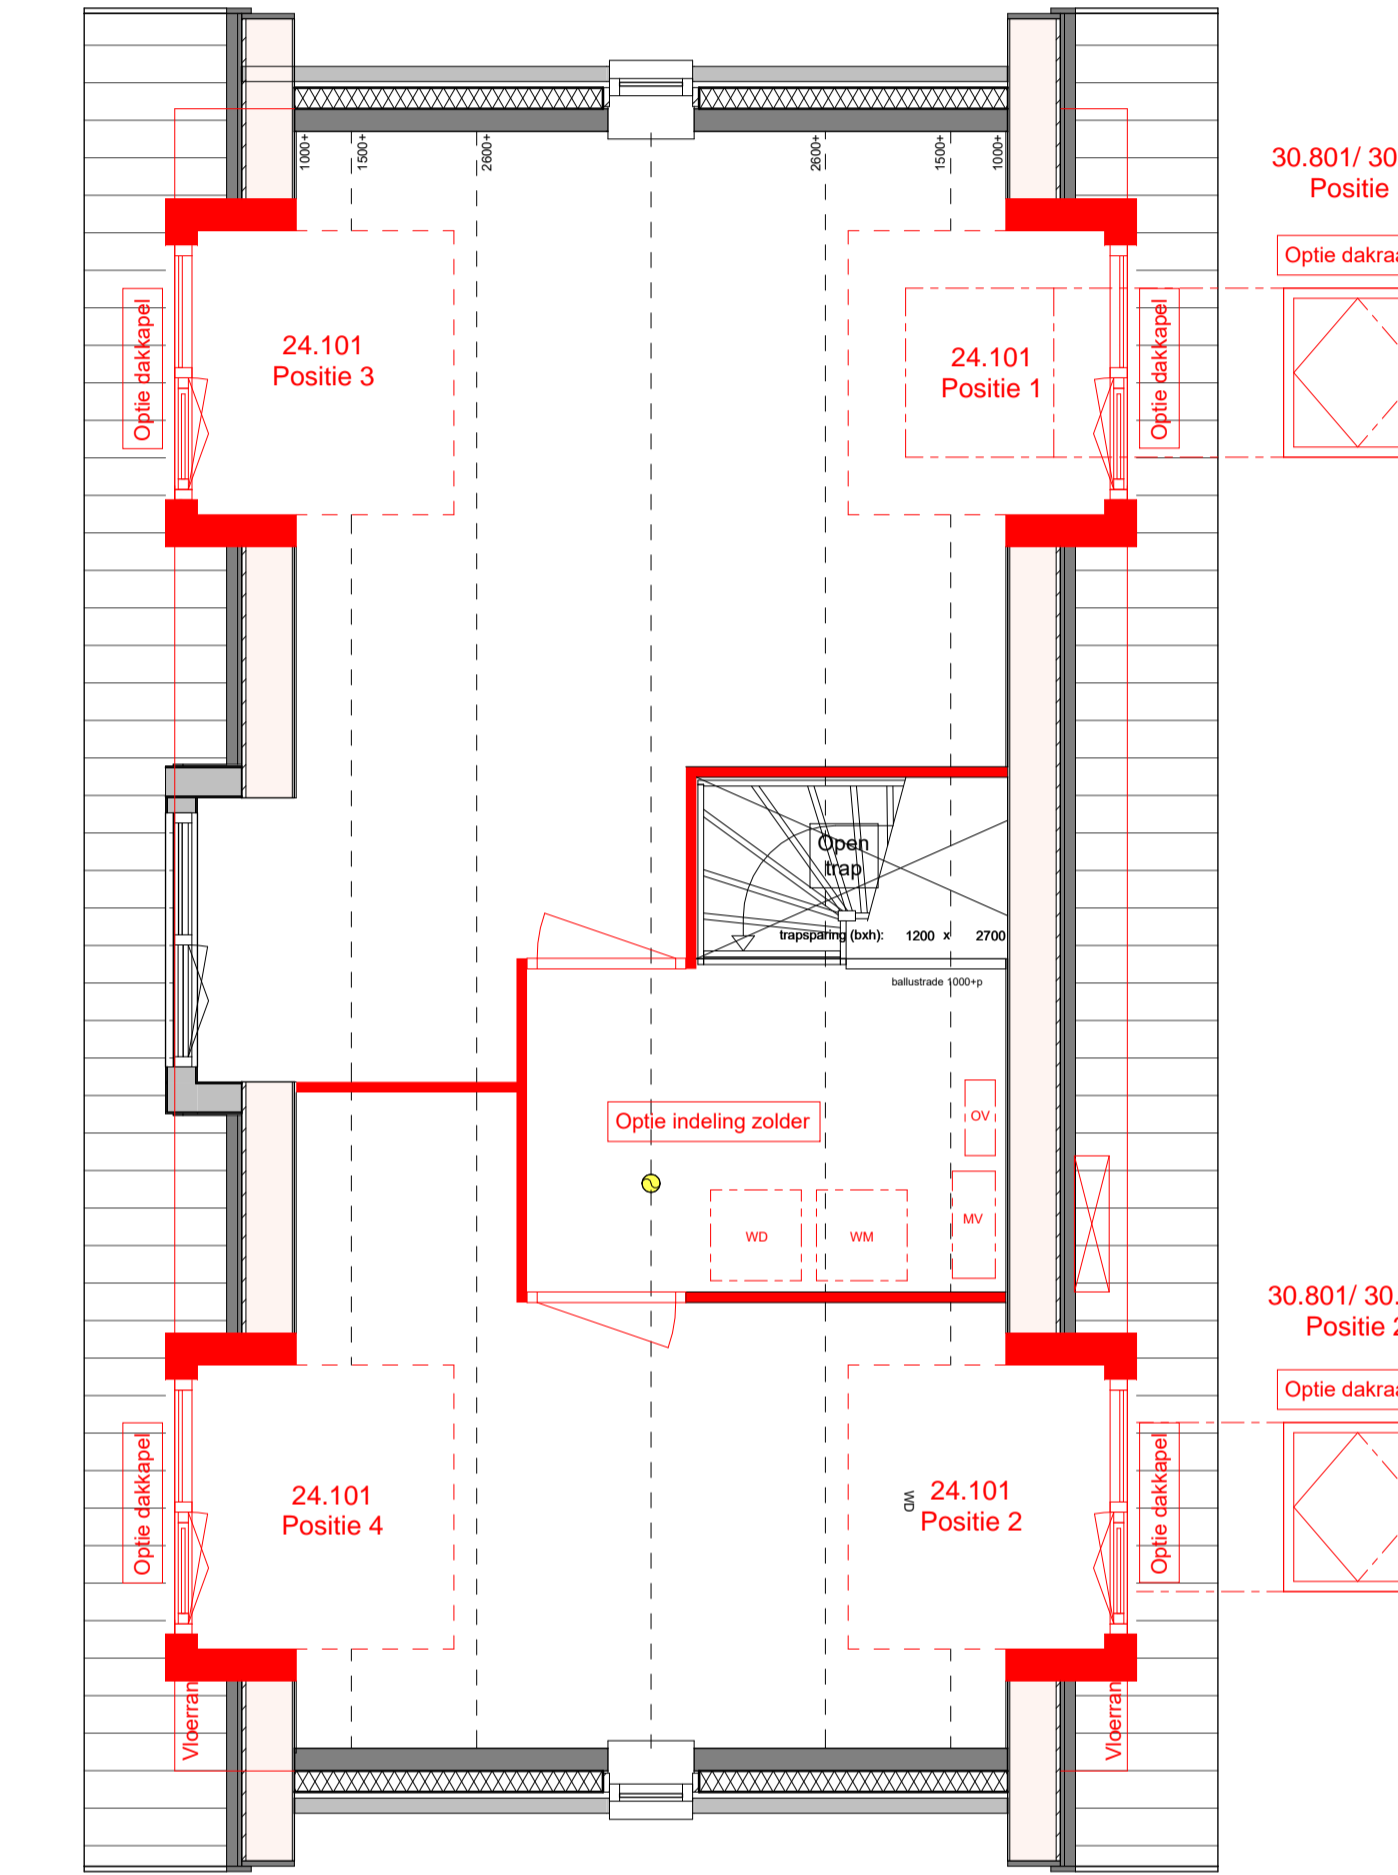

ZOLDER VERDIEPING
OPTIES
schaal 1:50



VOORGEVEL
OPTIES
Schaal 1:100




LINKERGEVEL
OPTIES
Schaal 1:100



ACHTERGEVEL
OPTIES
Schaal 1:100



RECHTERGEVEL
OPTIES
Schaal 1:100

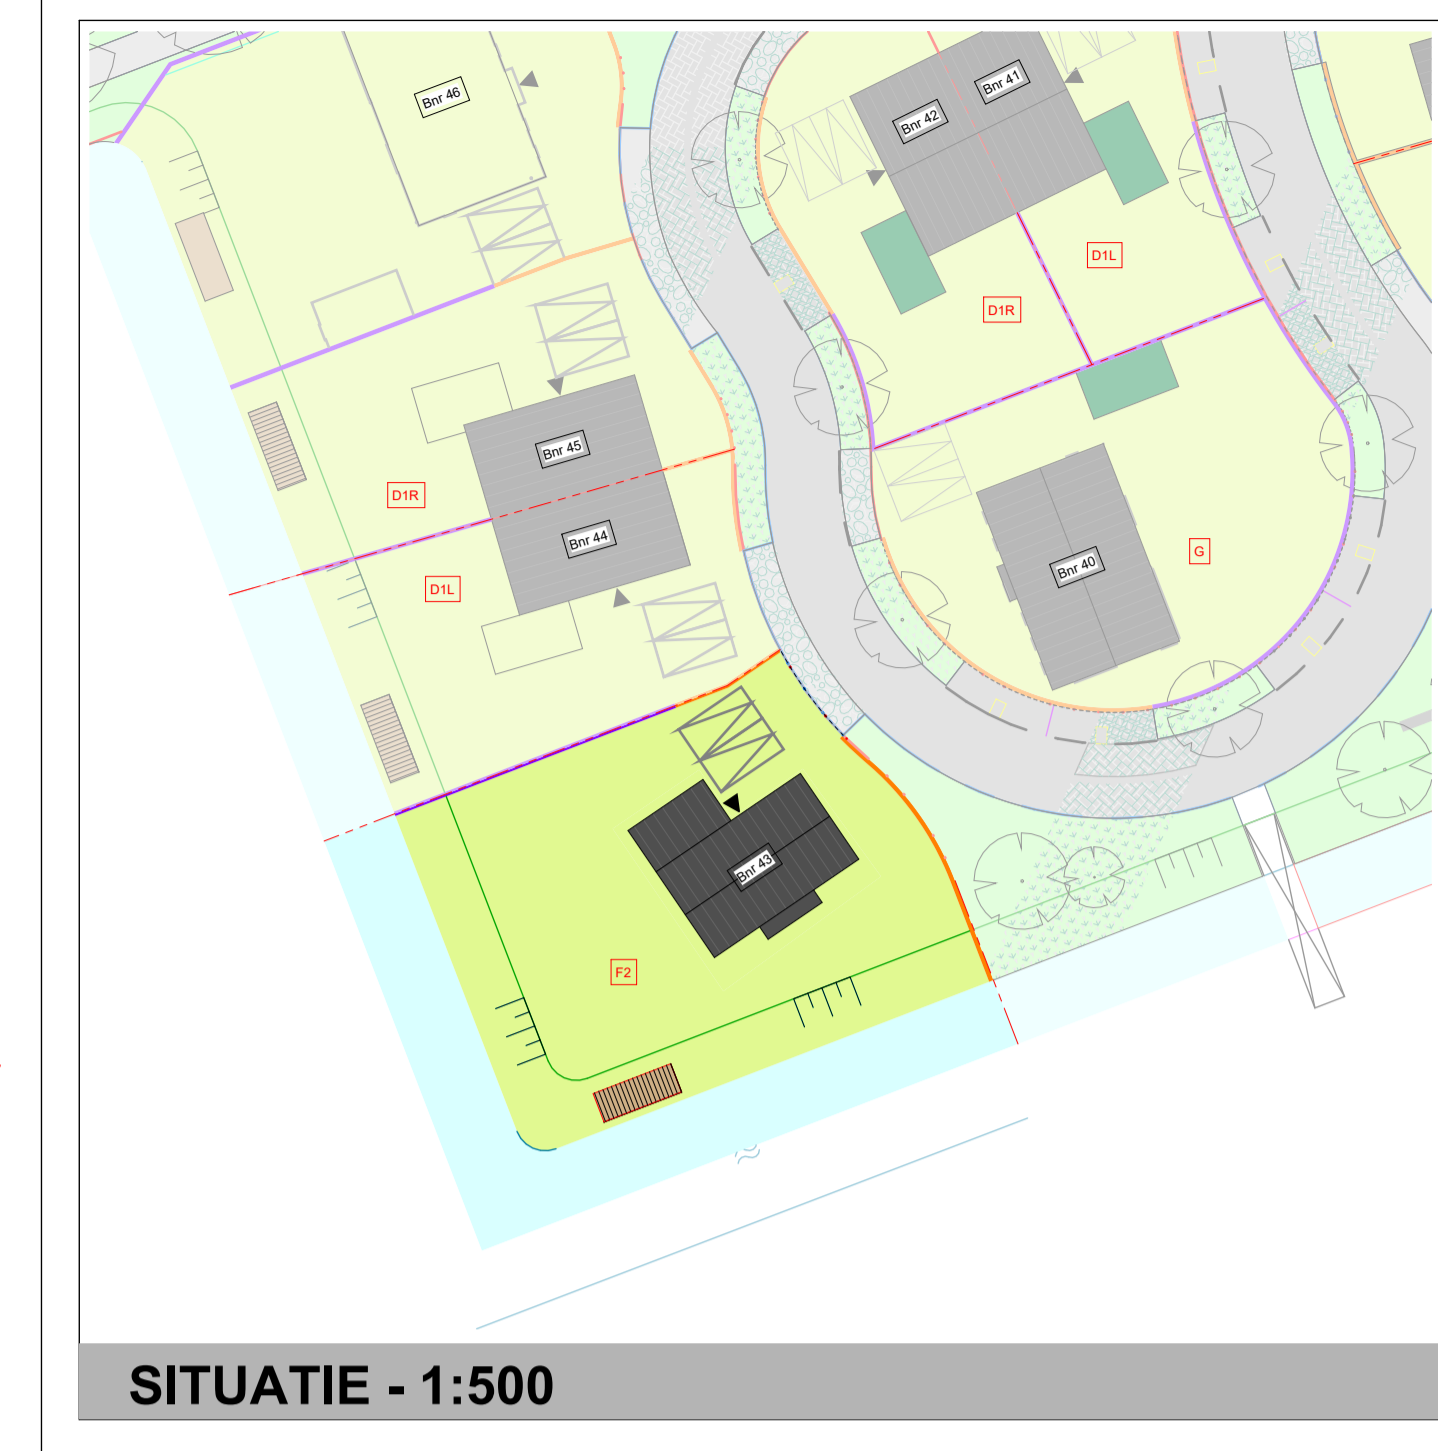

Renvooi

○ = Basis	○ = verplaatsing	○ = nieuwwerk
○ Schar	○ Dubbele schakelaar	○ Erkeelpolje schakelaar
○ Bedrukker	○ Erkeelpolje schakelaar, dimbaar	○ Scharschakelaar
○ Erkele wandcontactdoos (wcd)	○ Dubbele wcd horizontaal	○ Waaiercontactdoos, dimbaar
○ Erkele wcd op/waardericht	○ Dubbele wcd horizontaal (op/waardericht)	○ Waaiercontactdoos, dimbaar
○ Dubbele wcd horizontaal	○ Dubbele wcd verticaal	○ Waaiercontactdoos, dimbaar
○ Dubbele wcd verticaal (op/waardericht)	○ Plafond	○ Koelkast
○ Plafond	○ 3-fase Warmtepomp	○ UTP / CAI / TEL
○ 3-fase Warmtepomp	○ Lichtpunt plafond	○ SER
○ Lichtpunt plafond	○ Wandschakel	○ SEV
○ Wandschakel	○ Plafond speaker	○ STLEM
○ Plafond speaker	○ Rookmelder, plafond	○ STEM
○ Rookmelder, plafond	○ Bedrade leding met lasdoos	○ STLM
○ Bedrade leding met lasdoos	○ Thermotaster / schakelaar MVR	○ STDM
○ Thermotaster / schakelaar MVR	○ Dienstbodeenschakelaar MVR	○ Bovenkraan met slingerstiel
○ Dienstbodeenschakelaar MVR	○ Navigering Thermostaat	○ MVR-afvoer in ruimte, aansluiten op lokale ventilatie n.l.s. door installateur
○ Navigering Thermostaat	○ CO2 sensor	○ WTW-afvoer in ruimte, aansluiten op lokale ventilatie n.l.s. door installateur
○ CO2 sensor	○ Lade leding	○ WTW-toevoer in ruimte, aansluiten op lokale ventilatie n.l.s. door installateur
○ Lade leding		



Project nummer: U24020
 Project : Kreckenlanden Nieuwkoop
 Opdrachtgever : ThuisBouwen
 Fase : Het Park
 Onderdeel : Verkooptekening
 Type : F2
 Bouwnummer : 43
 Formaat : A1+++ (694x1681)
 Schaal : As indicated
 Bladnummer : VT-43
 Datum : 27-09-2024



Positionering en maatvoering is indicatief. Hieraan kunnen geen rechten worden ontleend.