




BASIS

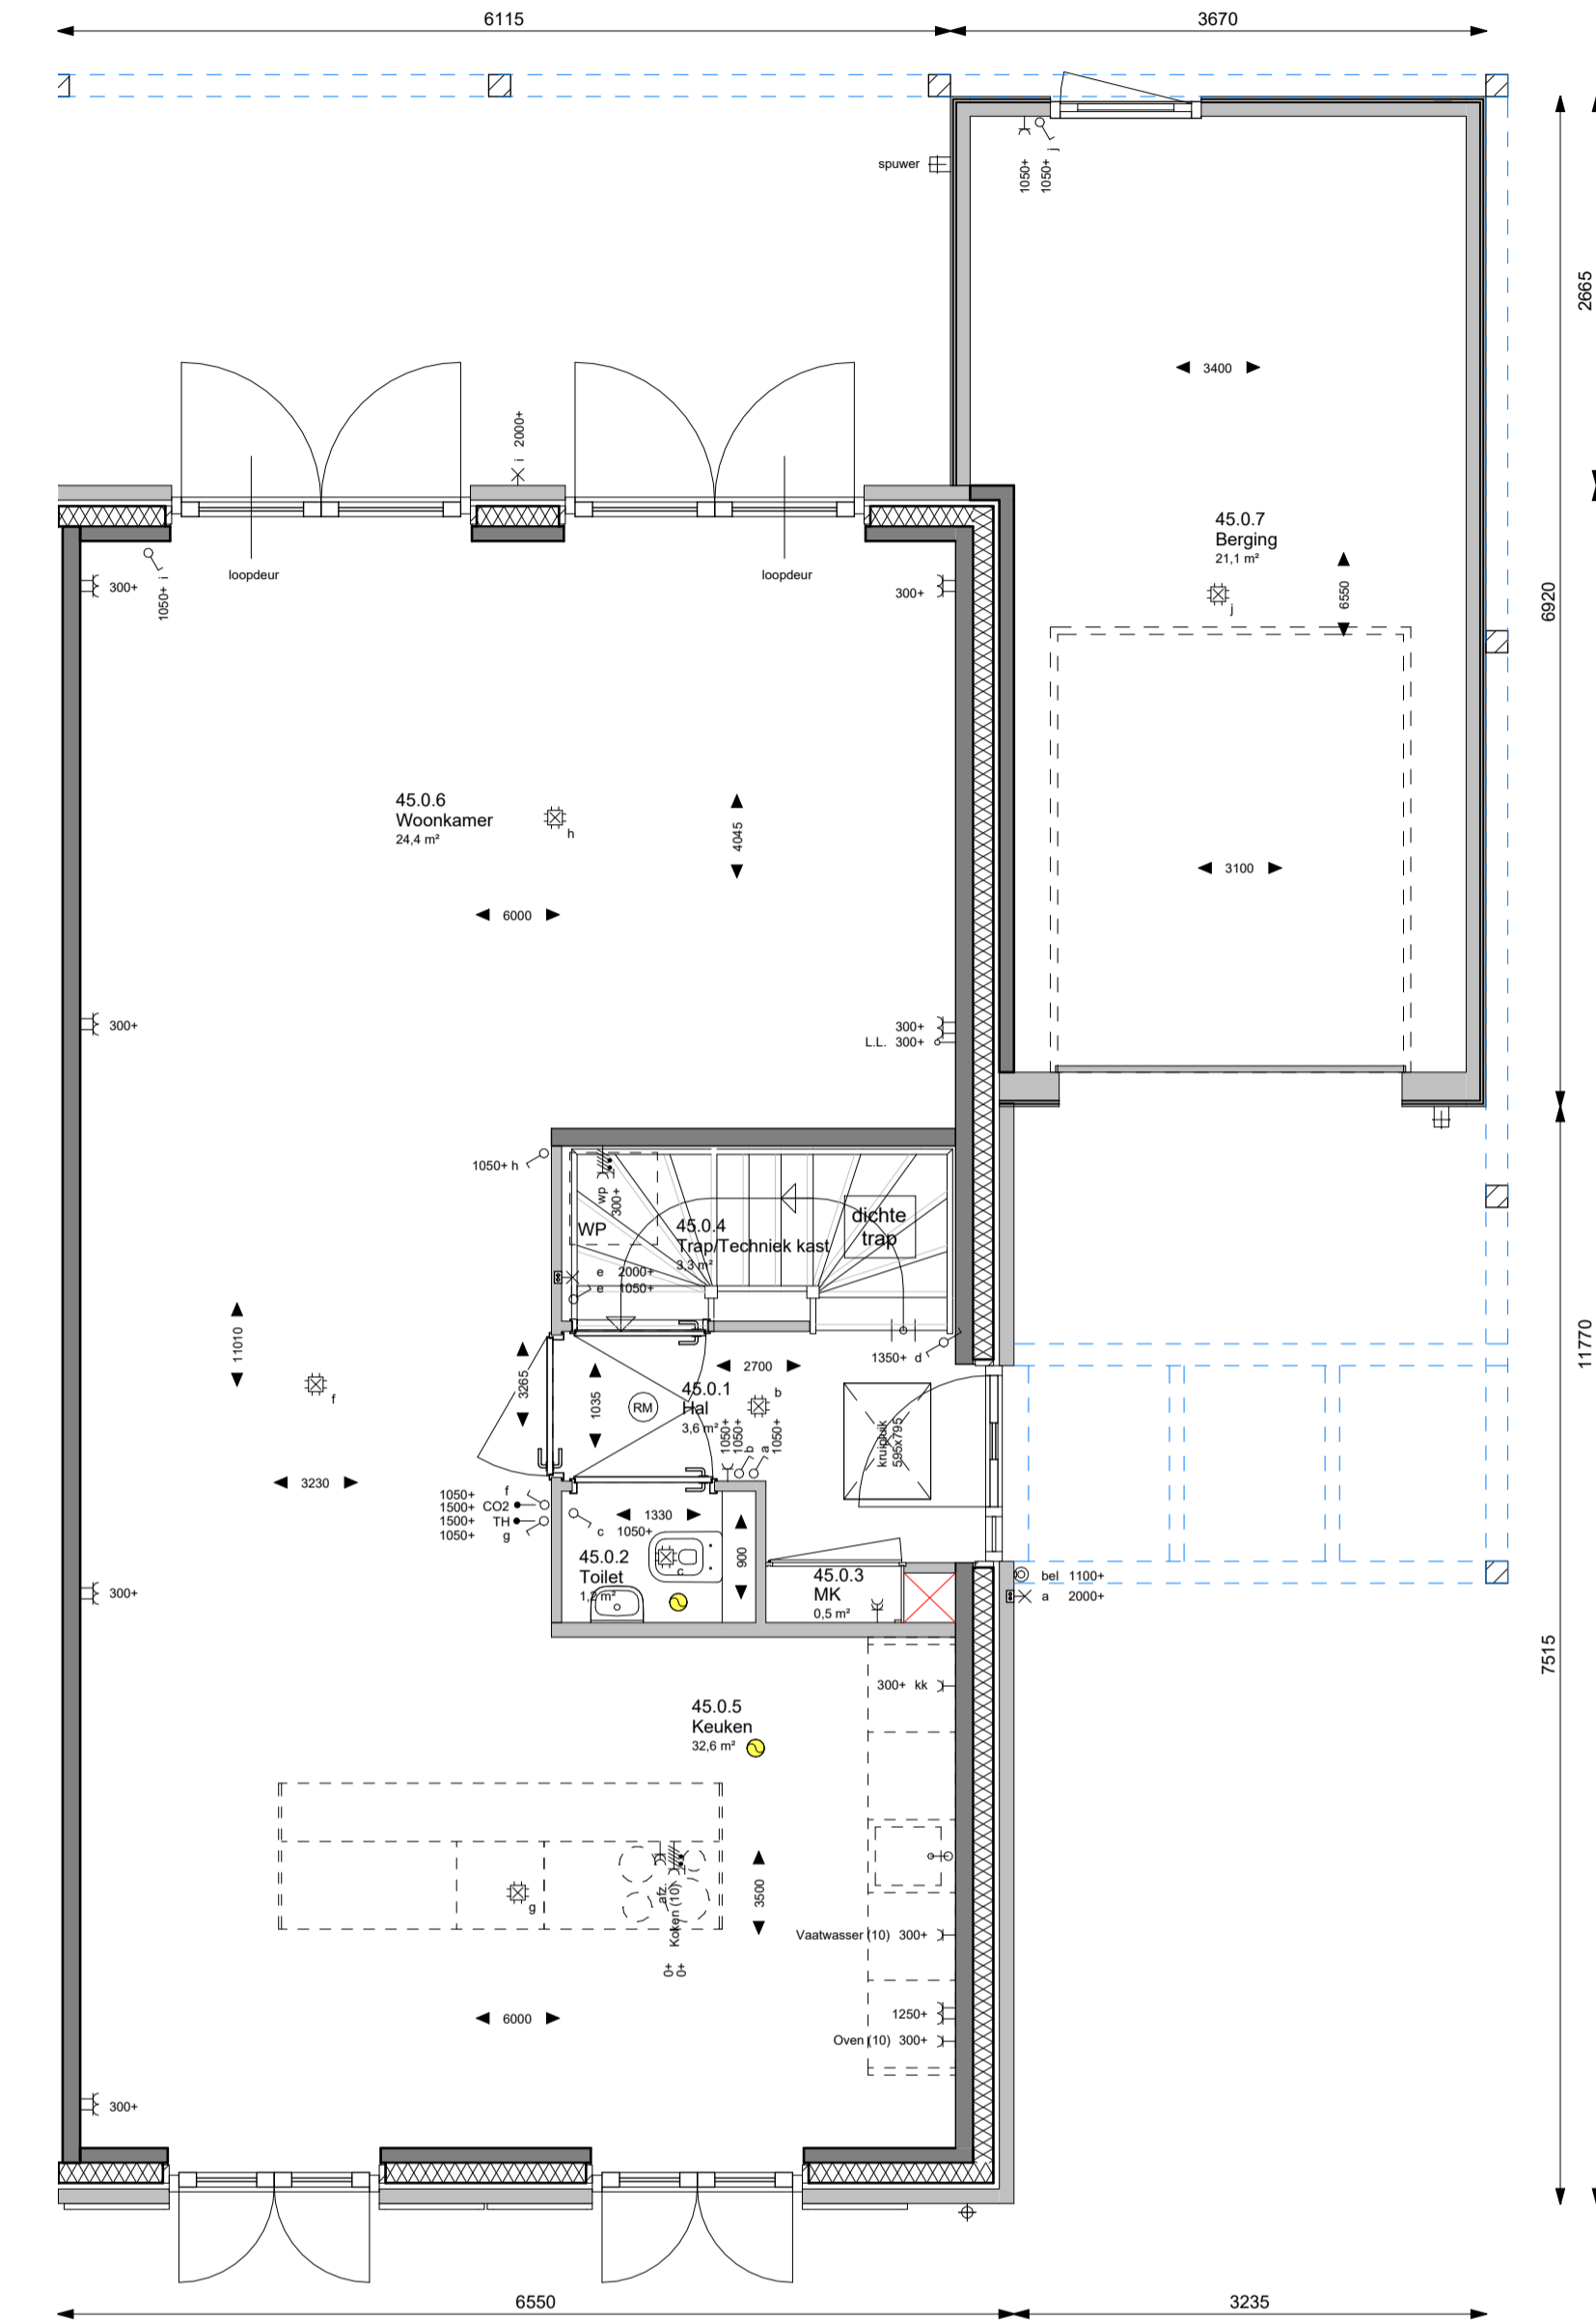

BEGANE GROND BASIS
schaal 1:50

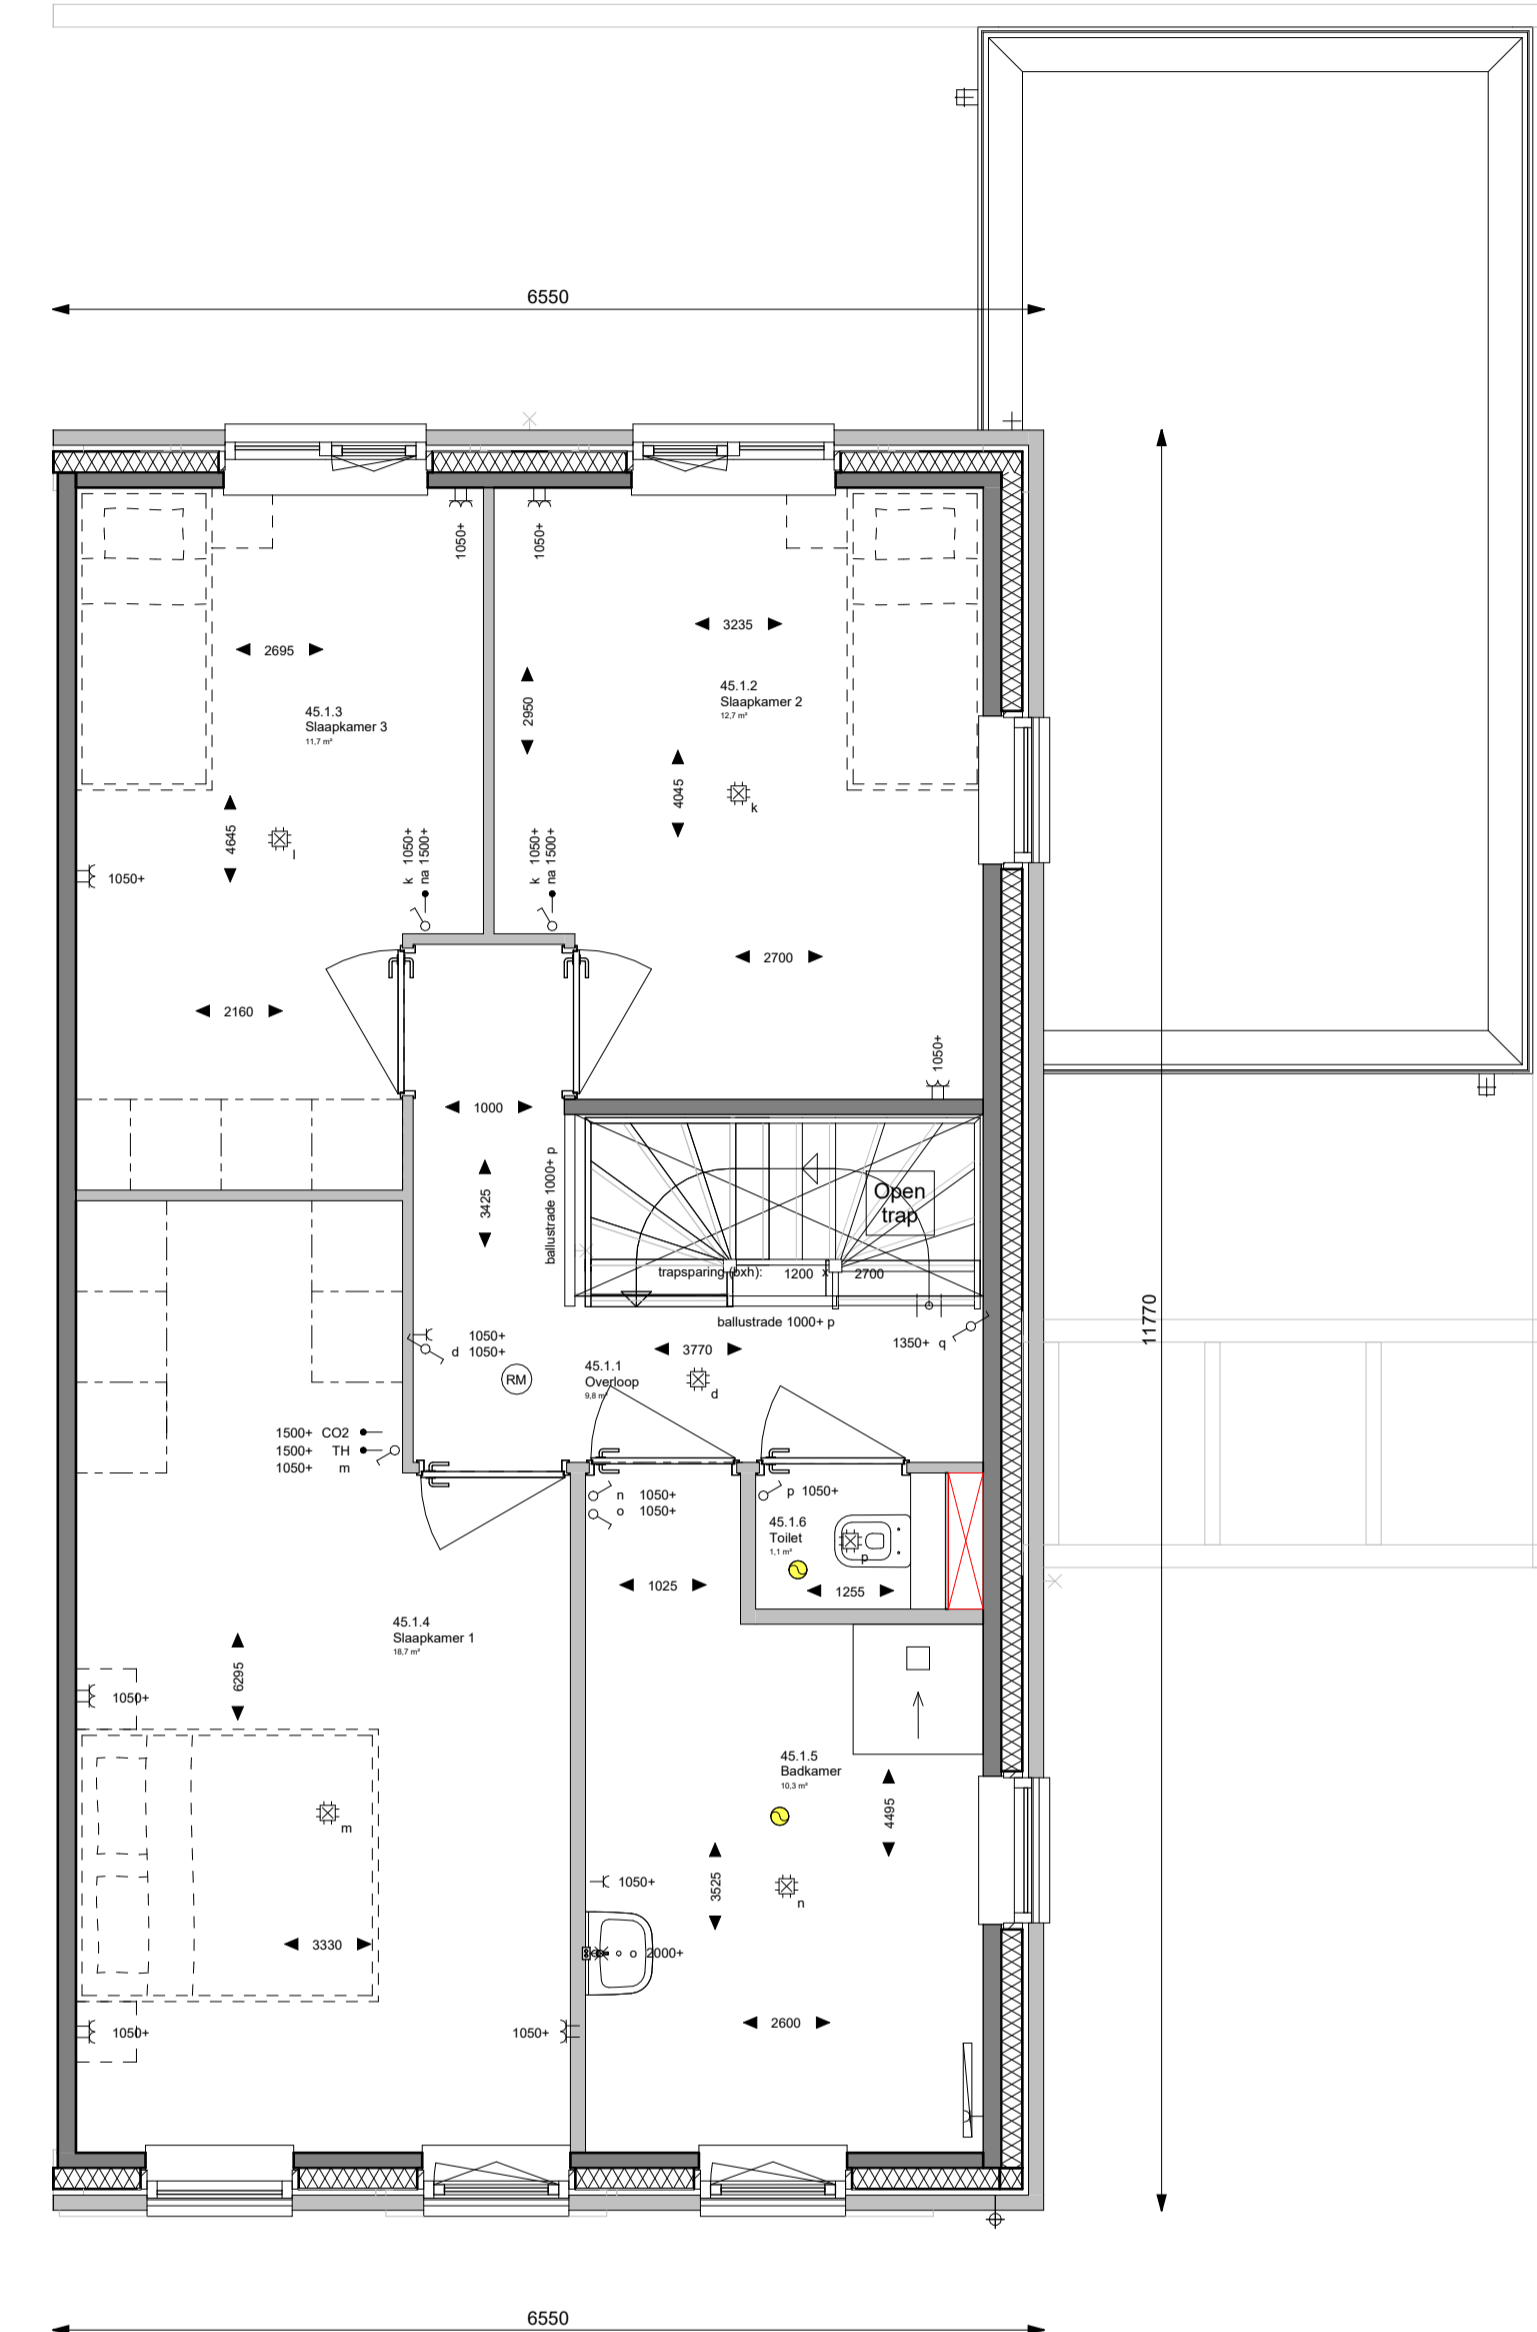


EERSTE VERDIEPING BASIS
schaal 1:50

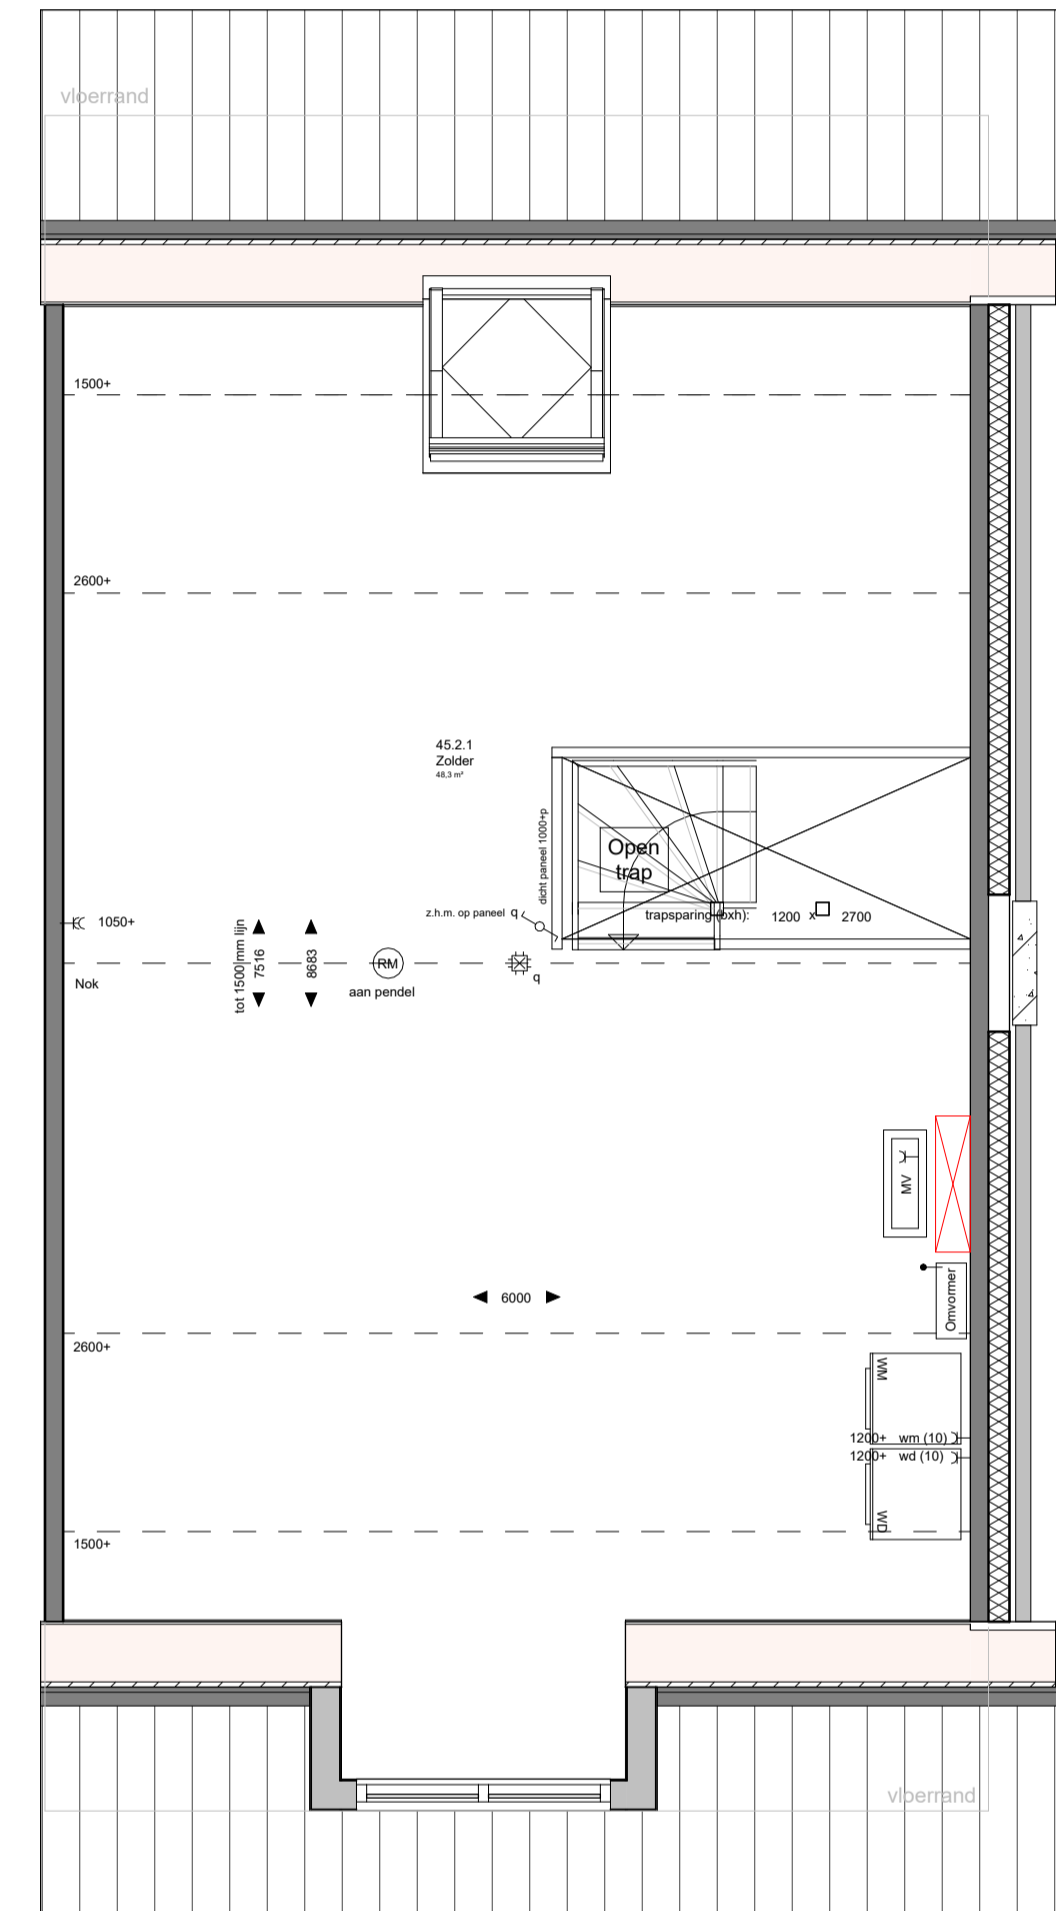

ZOLDER VERDIEPING BASIS
schaal 1:50



VOORGEVEL BASIS
schaal 1:100

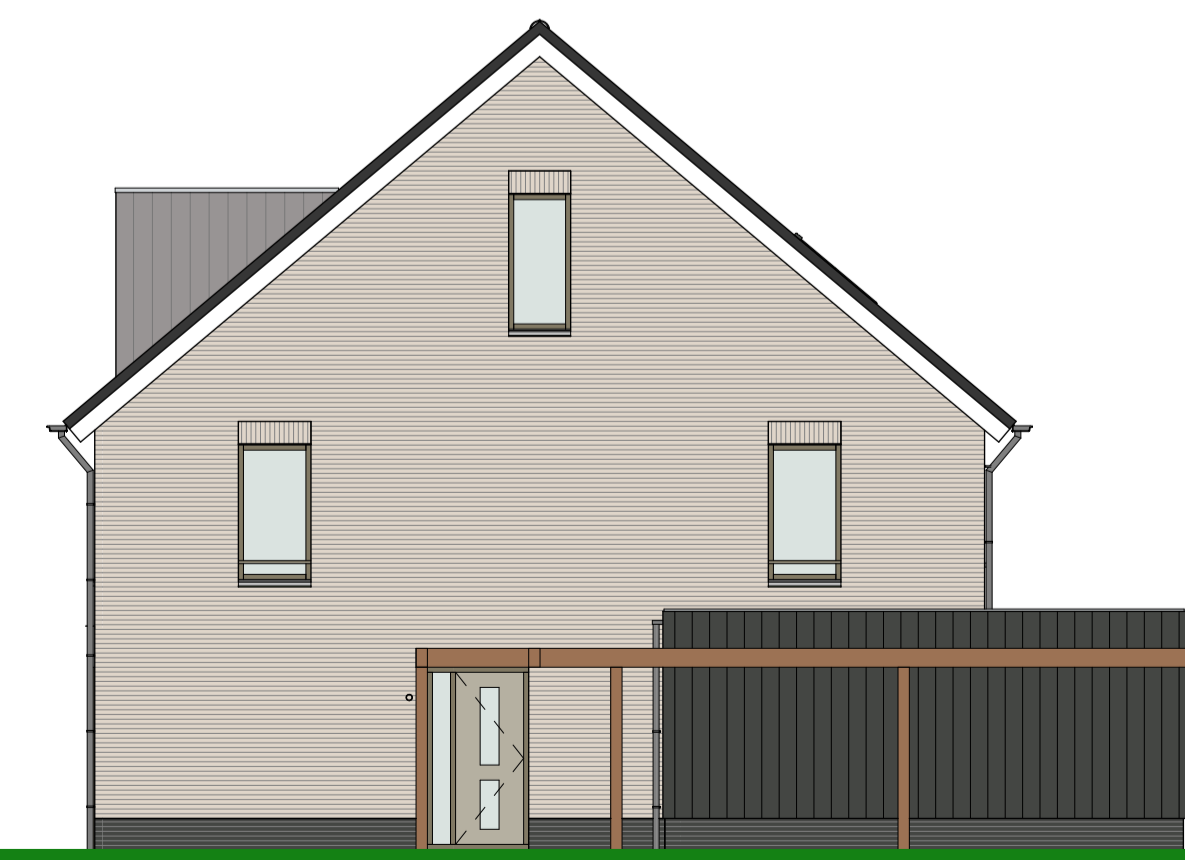


RECHTERGEVEL BASIS
Schaal 1:100




ACHTERGEVEL BASIS
Schaal 1:100


OPTIES

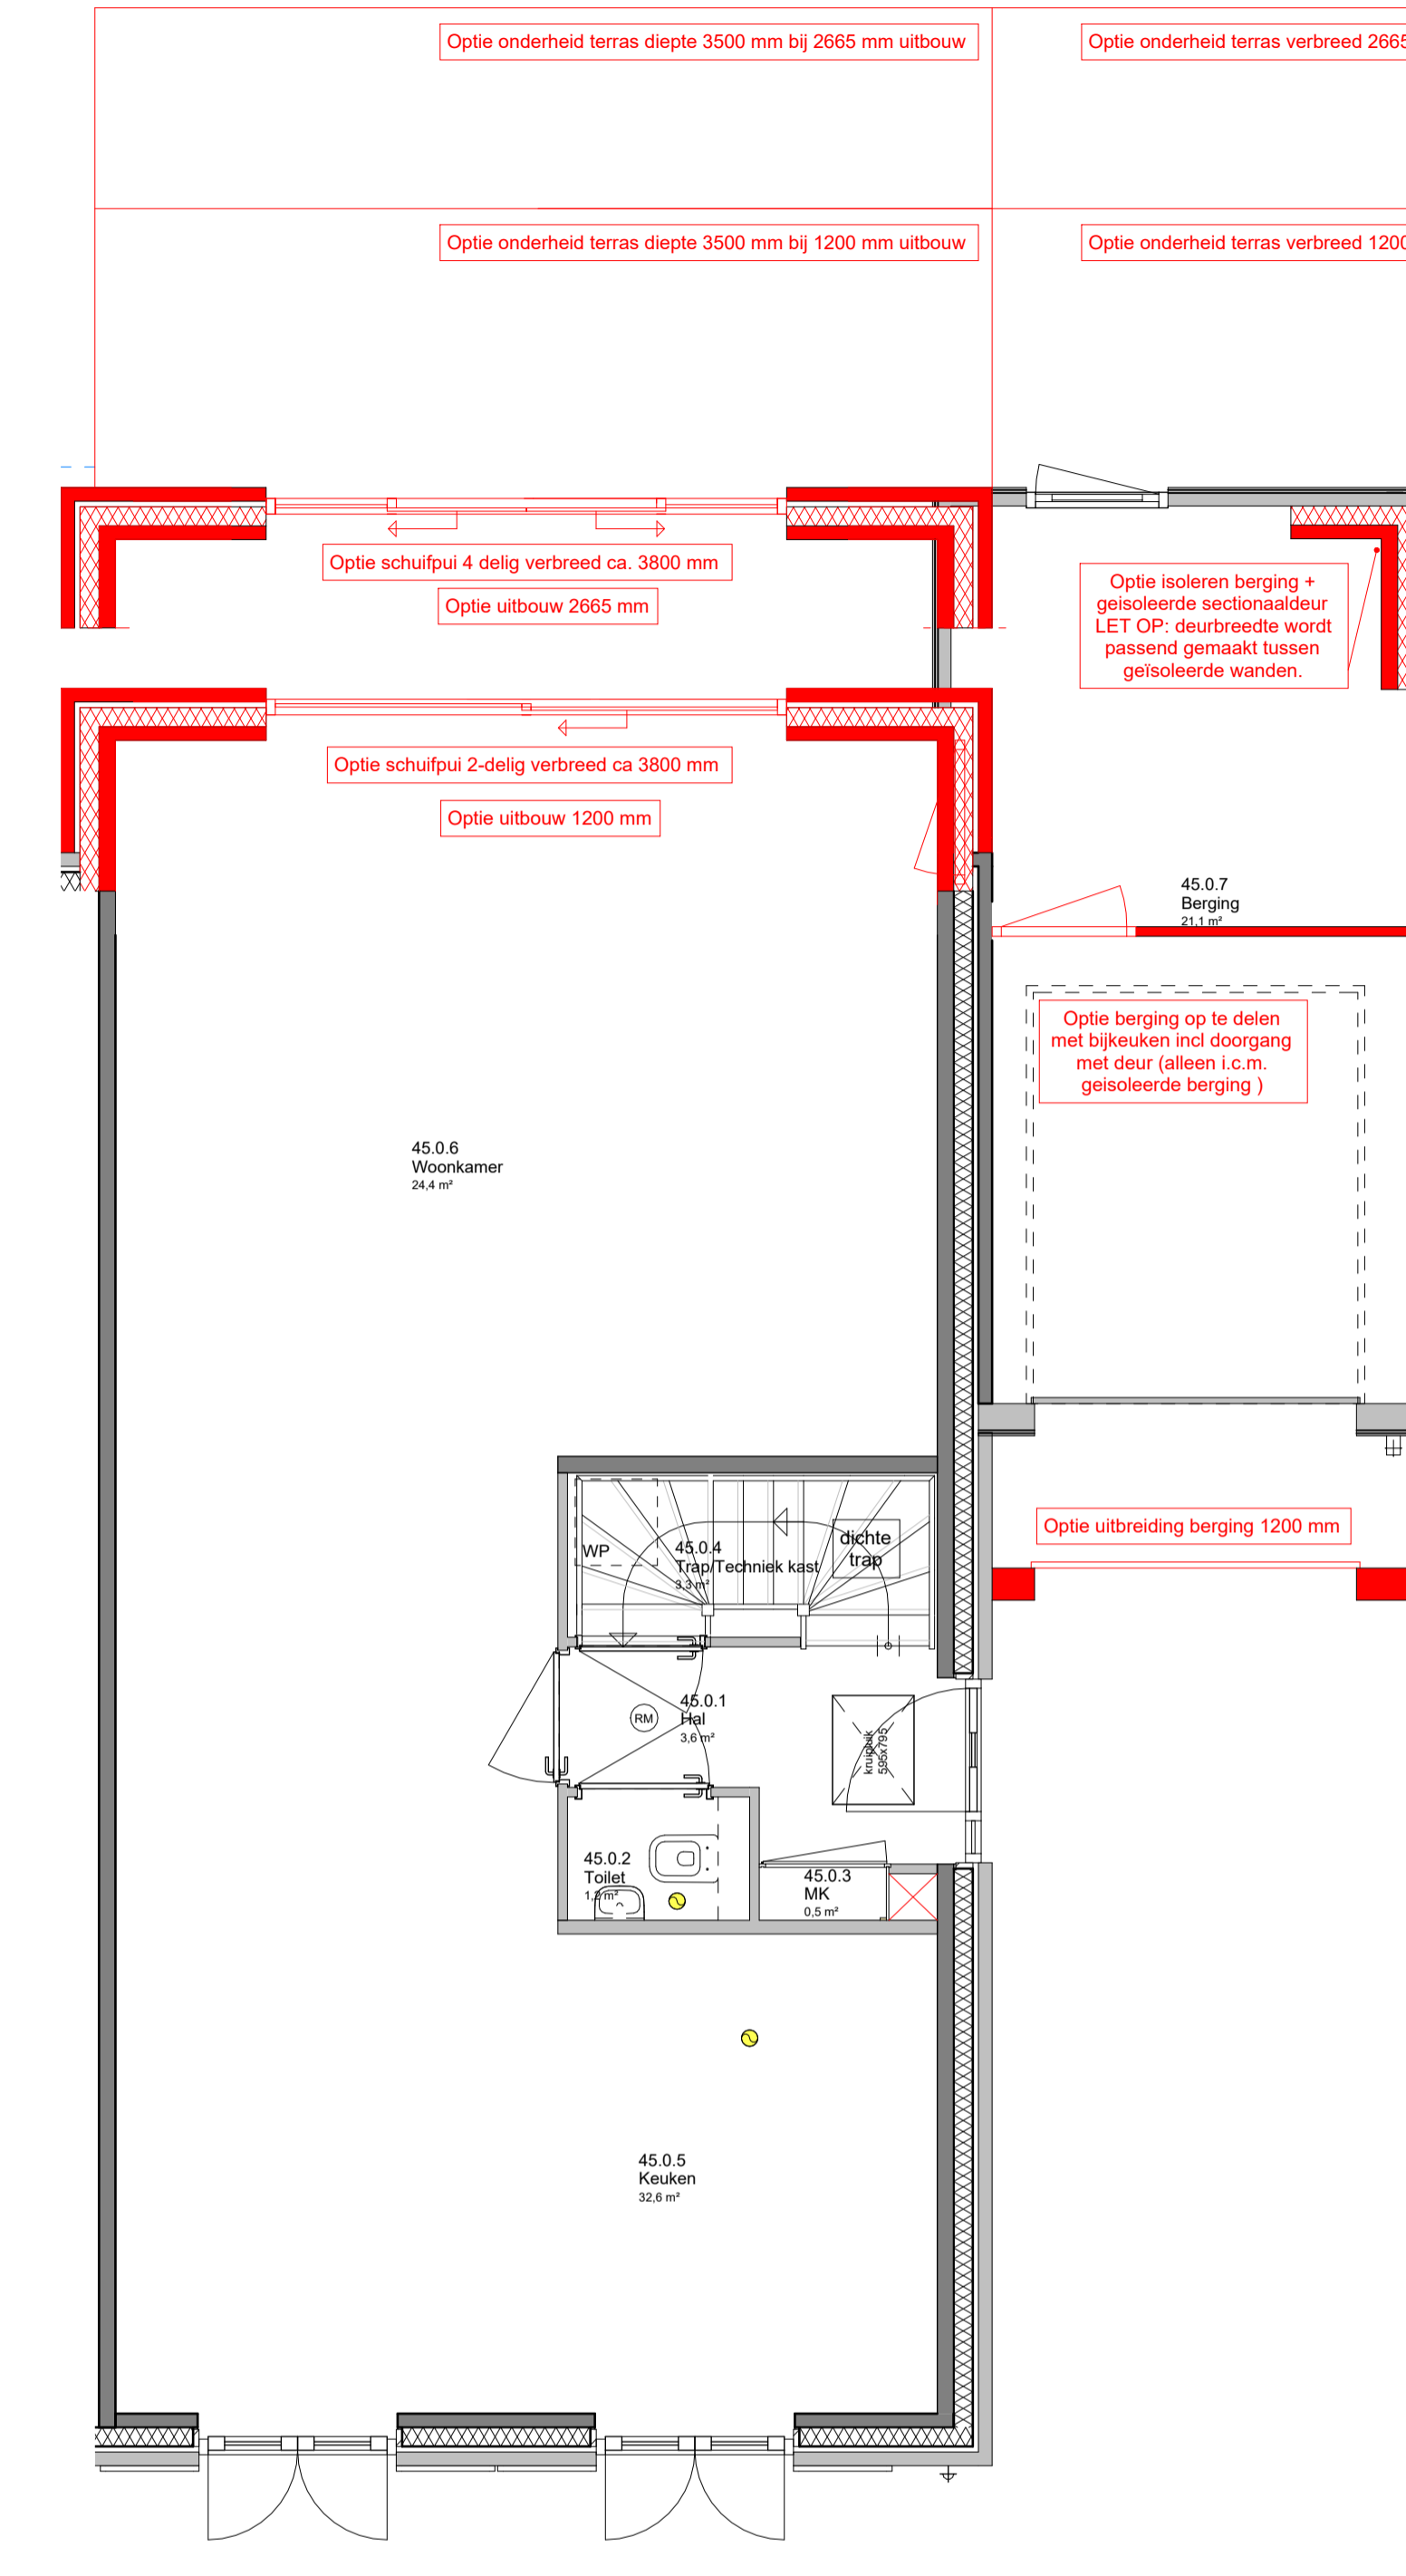

BEGANE GROND OPTIES
schaal 1:50

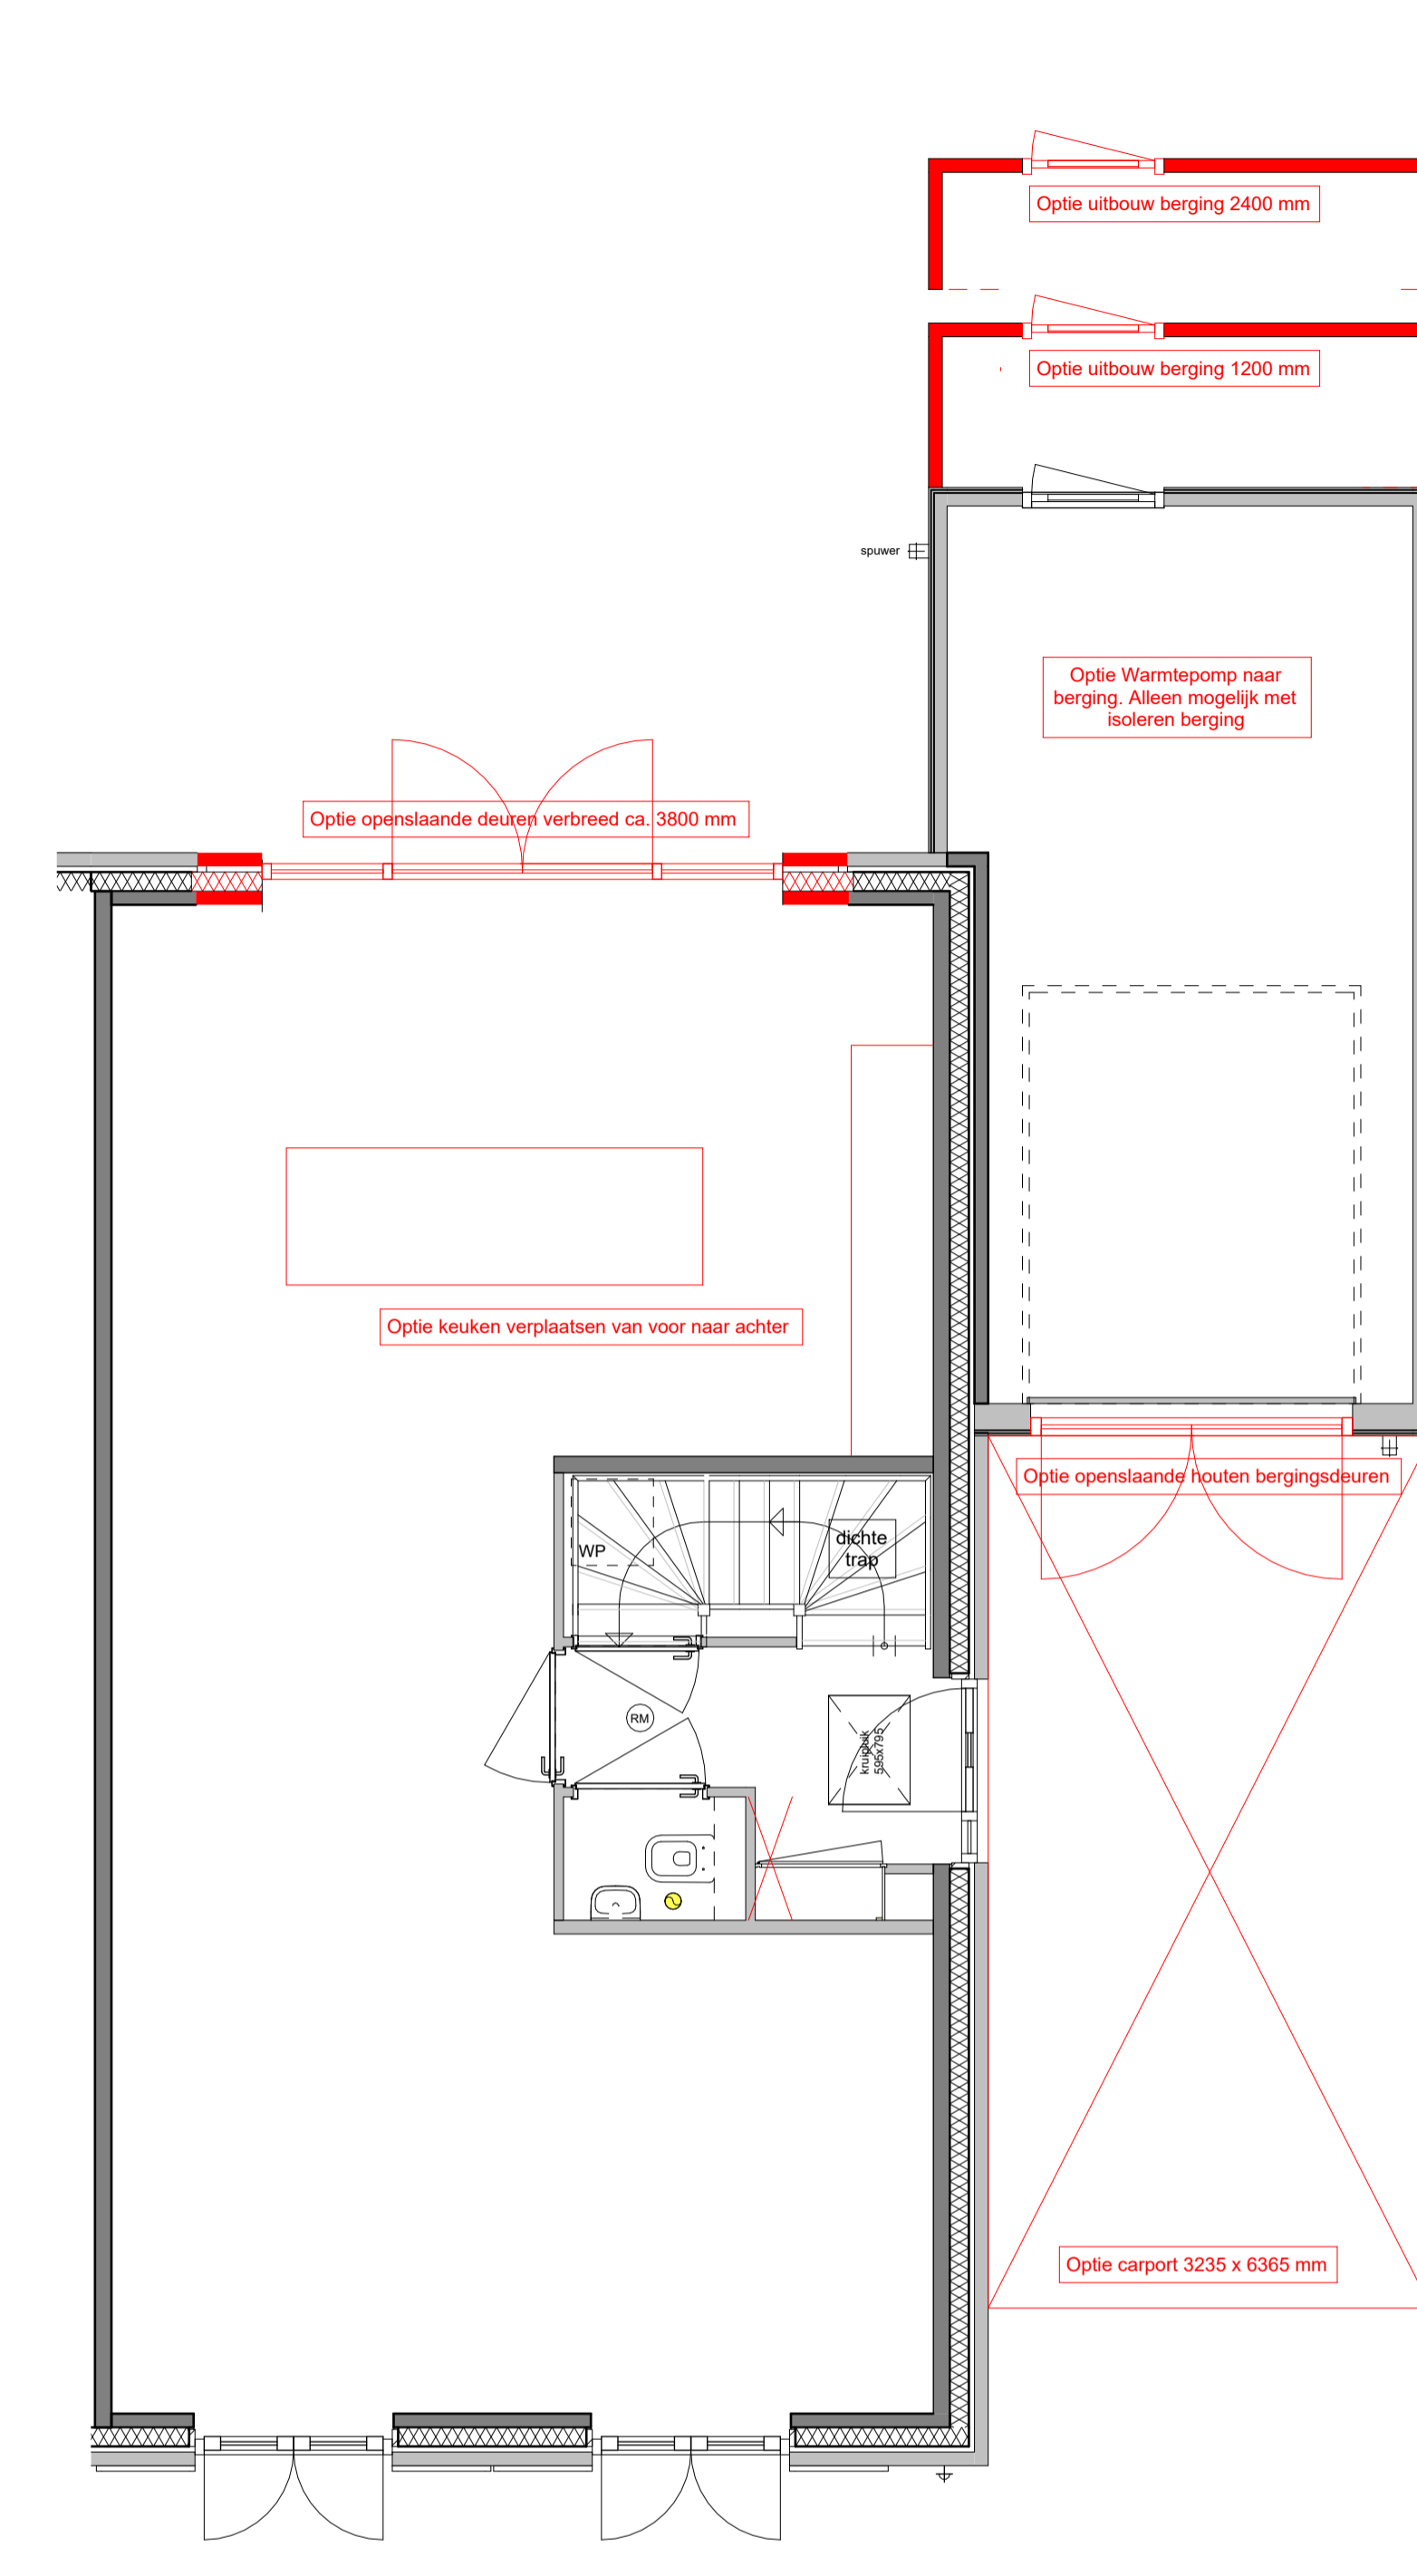

ZOLDER VERDIEPING OPTIES
schaal 1:50

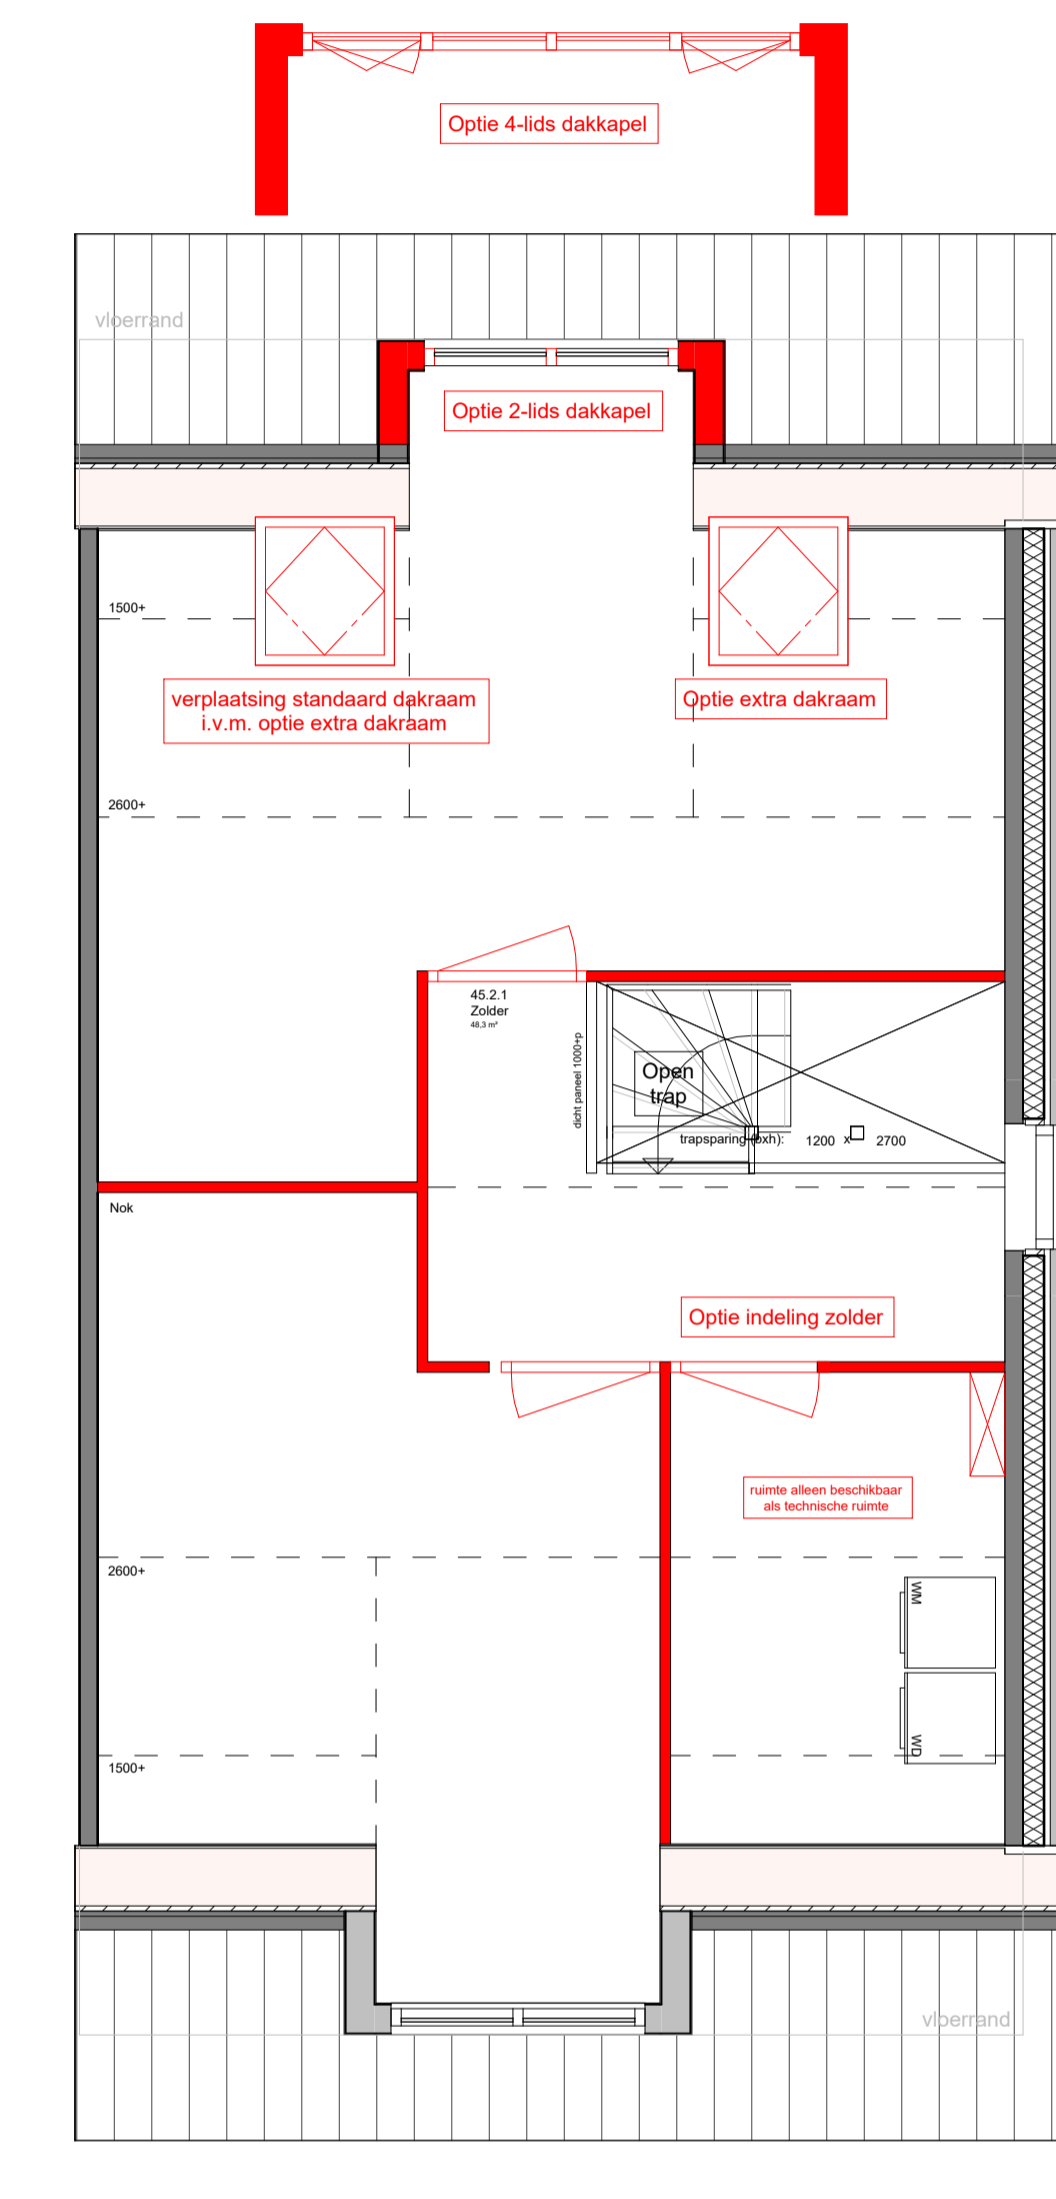


ZOLDER VERDIEPING OPTIES
schaal 1:50



ACHTERGEVEL OPTIES 1
Schaal 1:100



ACHTERGEVEL OPTIES 2
Schaal 1:100

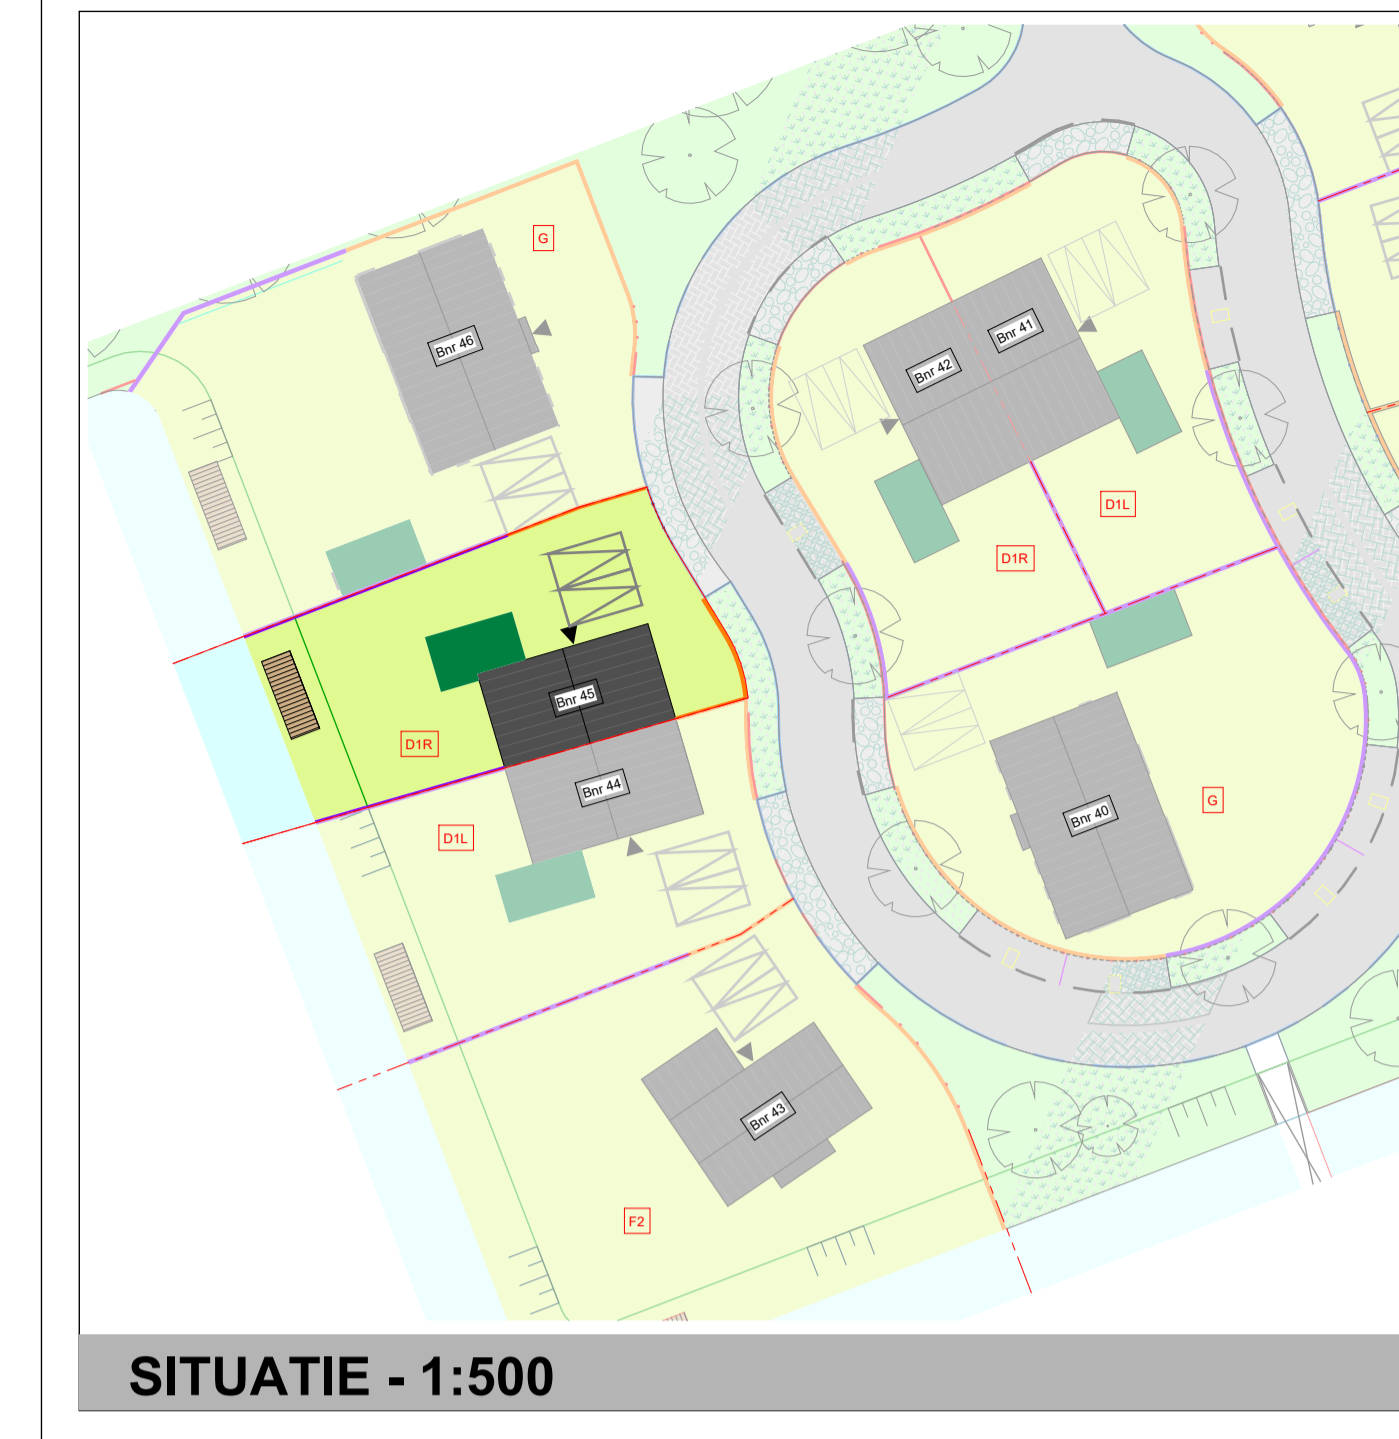

Renvooi

○ = Basis	○ = Verplaatsing	○ = Nieuwwerk
○ Schar	○ Enkeelpolje schakelaar	○ Enkeelpolje schakelaar, dimbaar
○ Bedrukker	○ Enkele wandcontactdoos (wcd)	○ Serieschakelaar
○ Enkele wandcontactdoos (wcd)	○ Enkele wcd (op/waterdicht)	○ Serieschakelaar, dimbaar
○ Dubbele wcd horizontaal	○ Dubbele wcd horizontaal (op/waterdicht)	○ Waarschakelaar, dimbaar
○ Dubbele wcd verticaal	○ Dubbele wcd verticaal (op/waterdicht)	○ Waarschakelaar, dimbaar
○ Dubbele wcd verticaal (op/waterdicht)	○ Kruischakelaar	○ Kruischakelaar
○ Parket	○ UTP / CAJ / TEL	○ UTP / CAJ / TEL
○ 3 fase - Wasmispomp	○ SER	○ SER
○ Lichtpunt plafond	○ SEV	○ SEV
○ Wandschakel	○ STLEM	○ STLEM
○ Plafond speaker	○ STEM	○ STEM
○ Rookmelder, plafond	○ STLM	○ STLM
○ Bedrade ledring met lasdoos	○ STDM	○ STDM
○ Thermistat / schakelaar MIV	○ Buisleiden met slangwiel	○ Buisleiden met slangwiel
○ Driestandschakelaar MIV	○ MIV-afvoer in ruimte. Aansluiten en locaties verlaten n.l.b. door installateur.	○ MIV-afvoer in ruimte. Aansluiten en locaties verlaten n.l.b. door installateur.
○ Navigering Thermostaat	○ WTW-toevoer in ruimte. Aansluiten en locaties verlaten n.l.b. door installateur.	○ WTW-toevoer in ruimte. Aansluiten en locaties verlaten n.l.b. door installateur.
○ CO2 sensor	○ Looze ledring	○ Looze ledring
○ Looze ledring	○ Dubbelzijdige schakelaar	○ Dubbelzijdige schakelaar



Project nummer: U24020
 Project : Krekenlanden
 Opdrachtgever : ThuisinBouwen
 Fase : Het Park
 Onderdeel : Verkooptekening
 Type : D
 Bouwnummer : 45
 Formaat : A1+++ (694x1681)
 Schaal : As indicated
 Bladnummer : VT-45
 Datum : 27-09-2024



Positionering en maatvoering is indicatief. Hieraan kunnen geen rechten worden ontleend.