




BEGANE GROND
BASIS
schaal 1:50

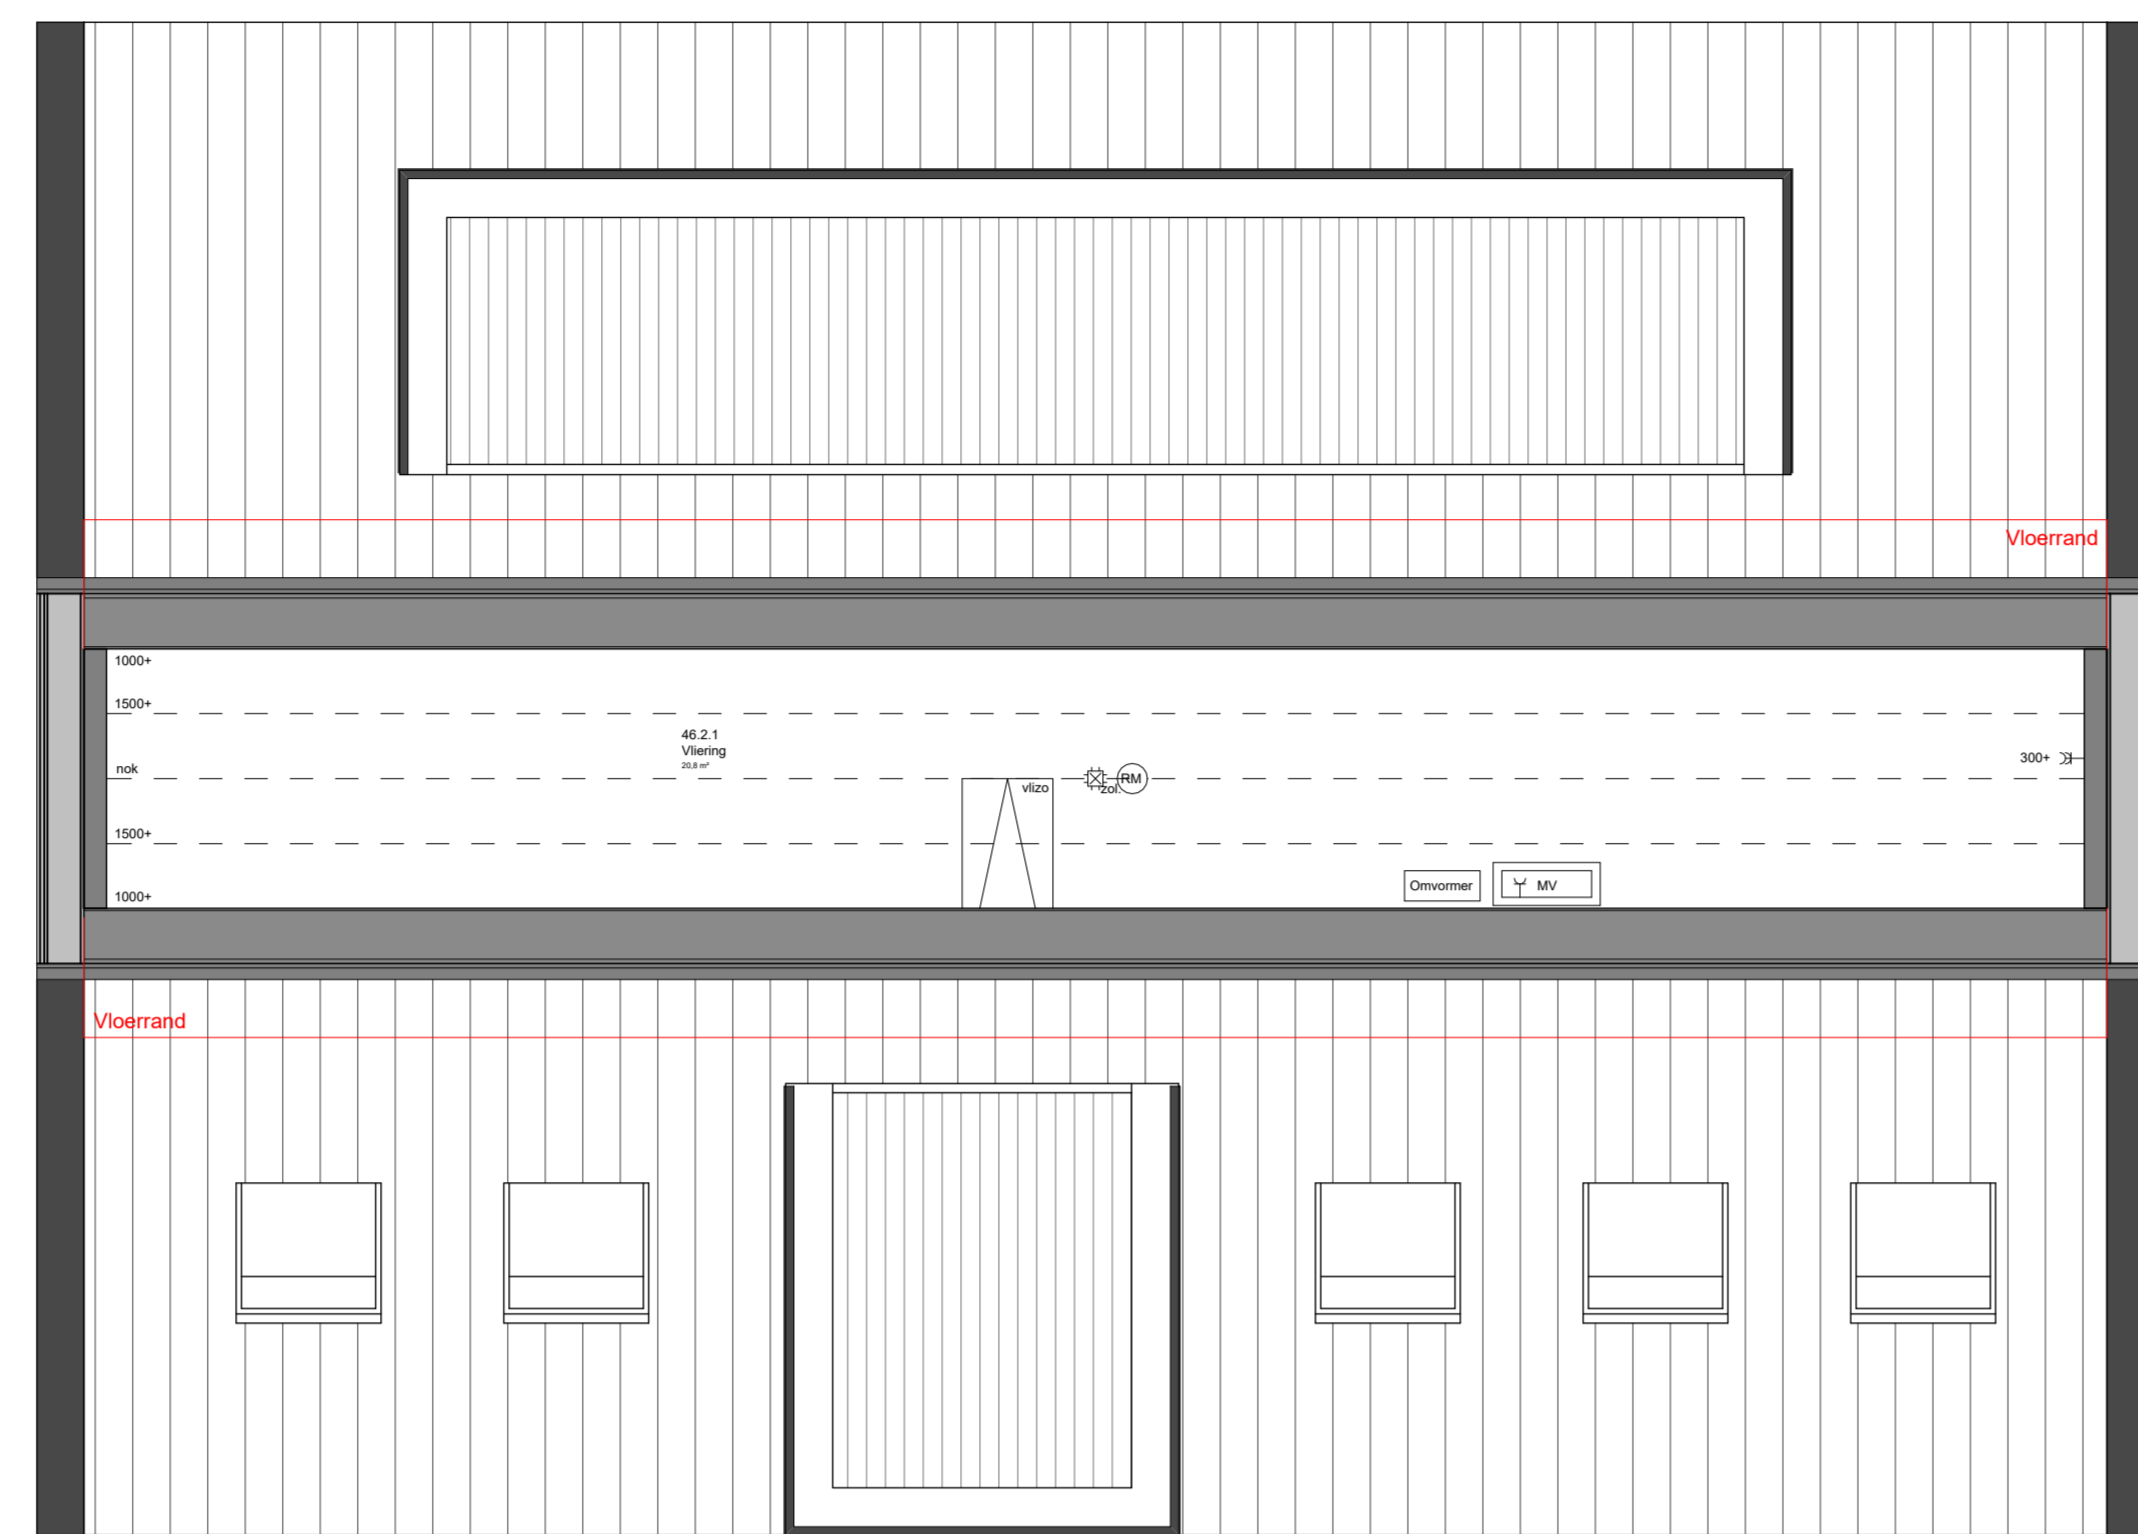

VLIERING
BASIS
schaal 1:50

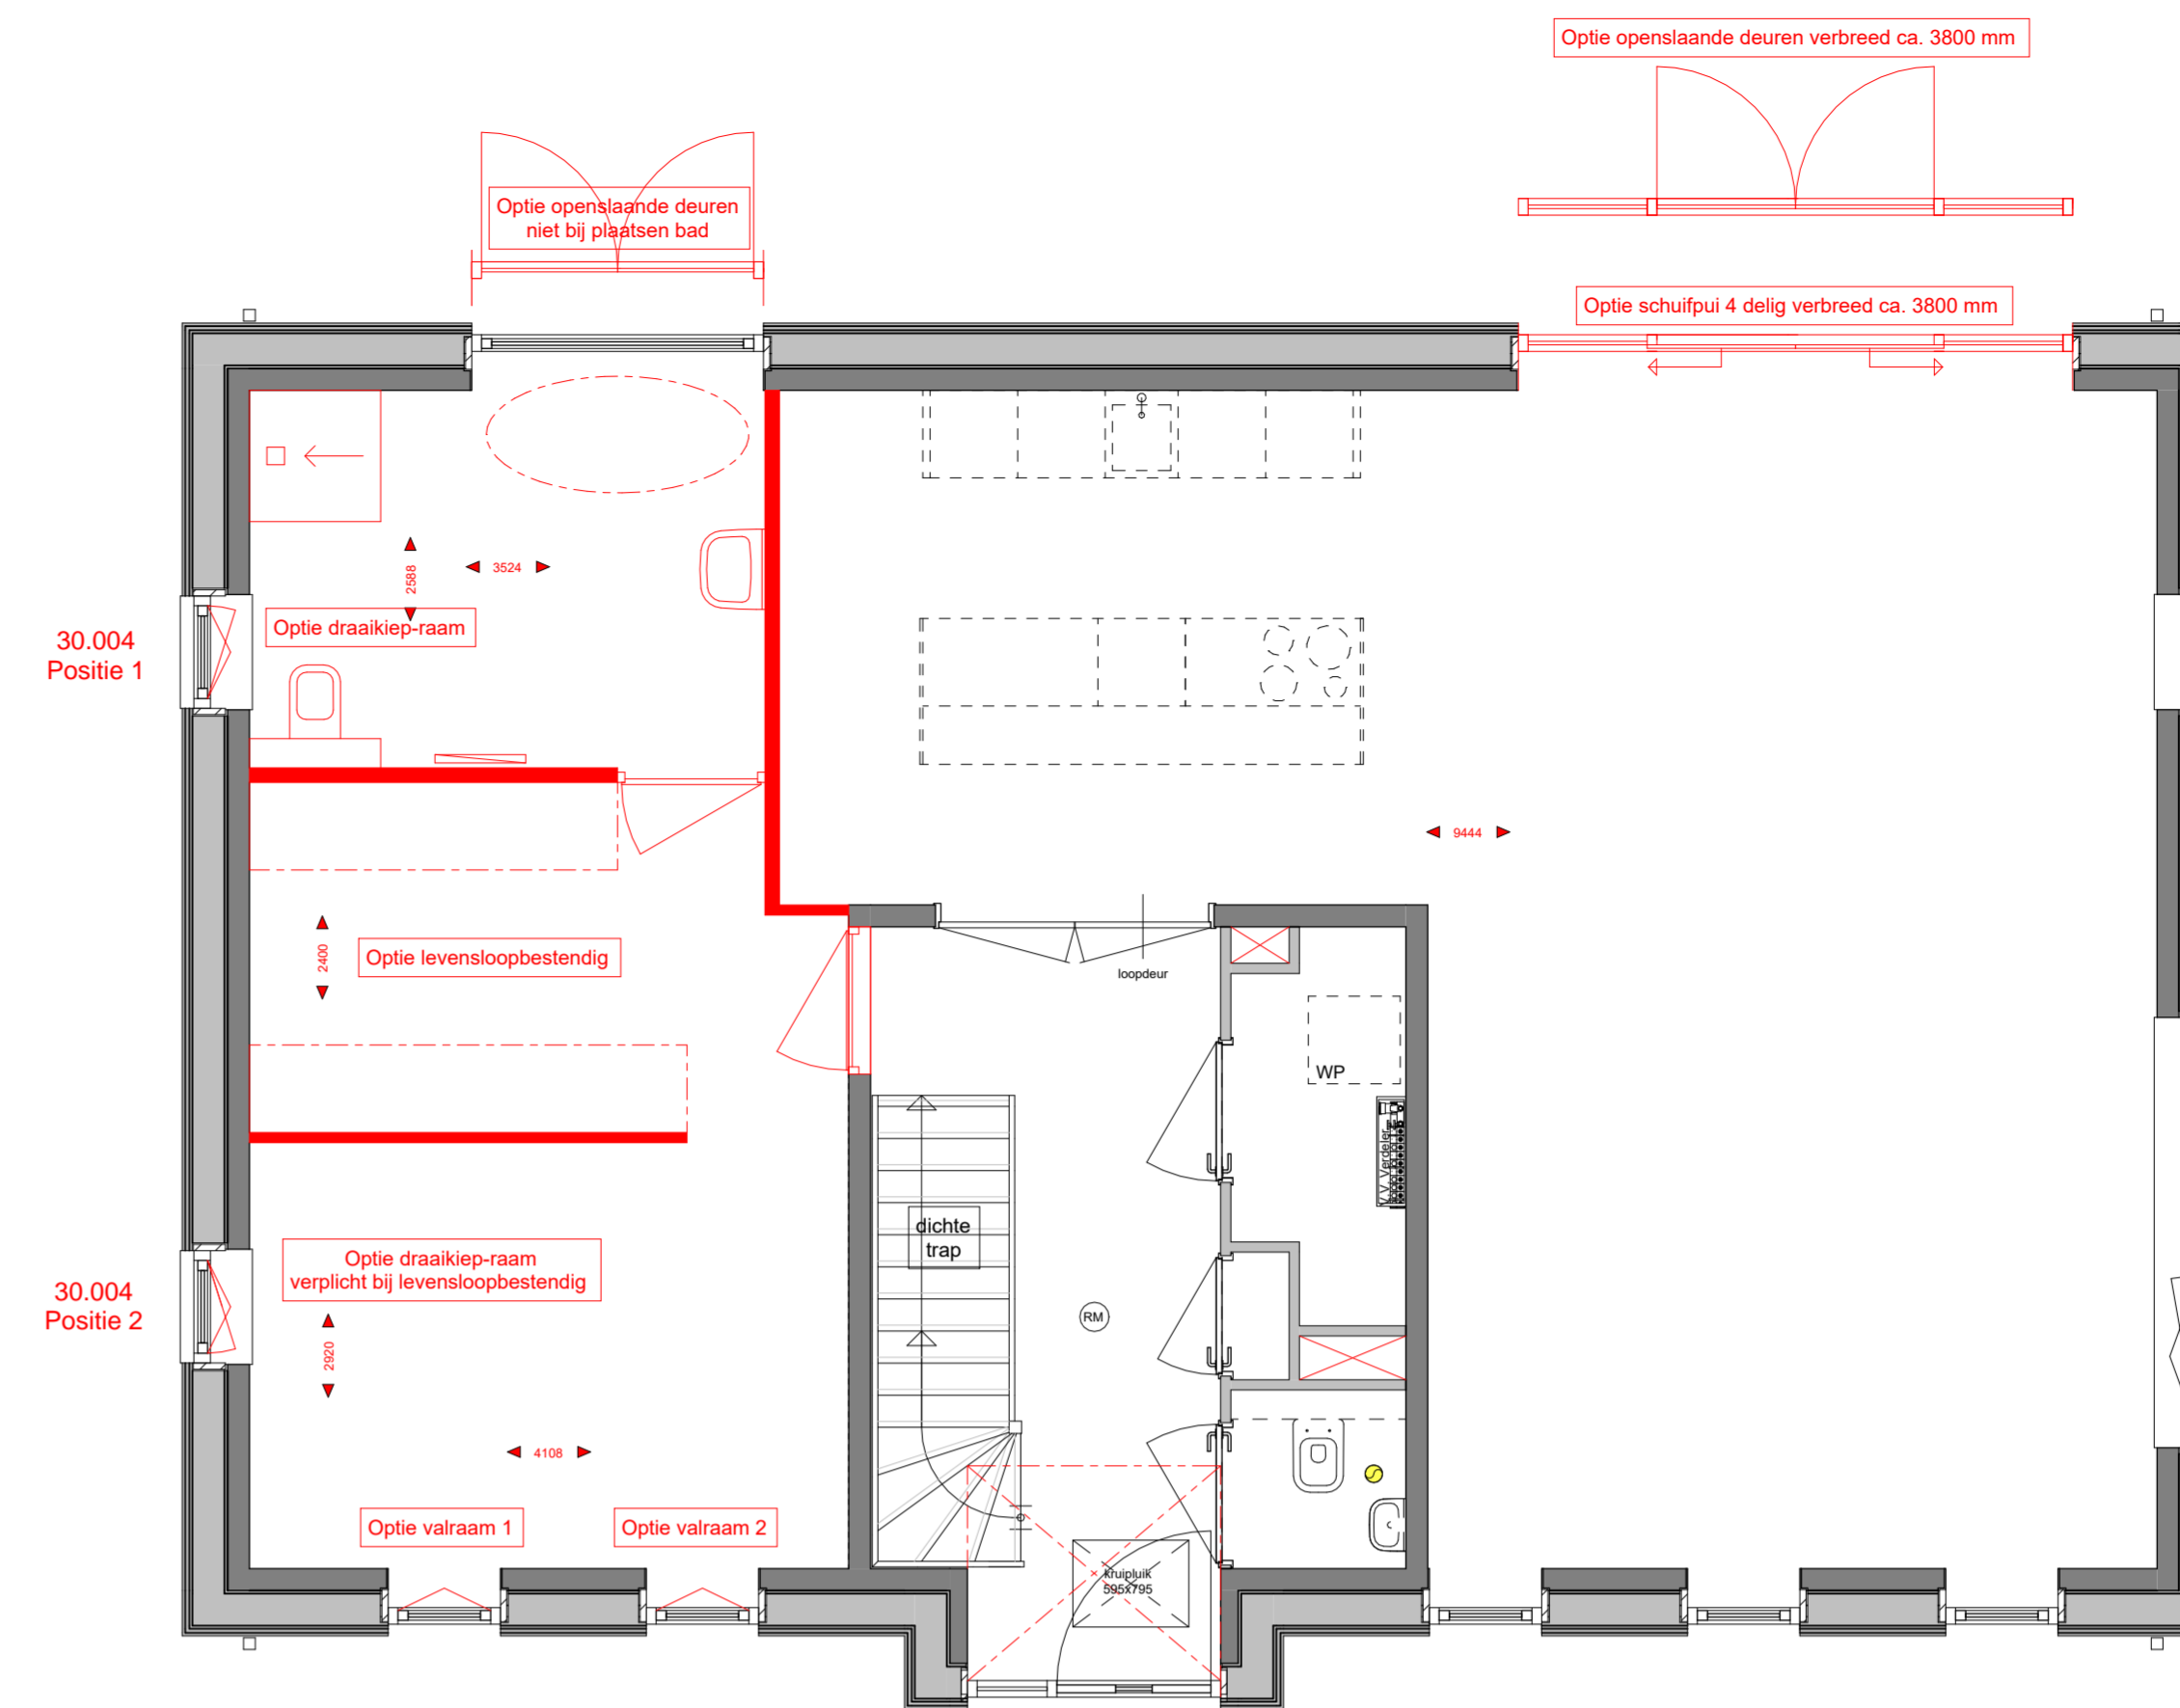


BEGANE GROND
OPTIES
schaal 1:50

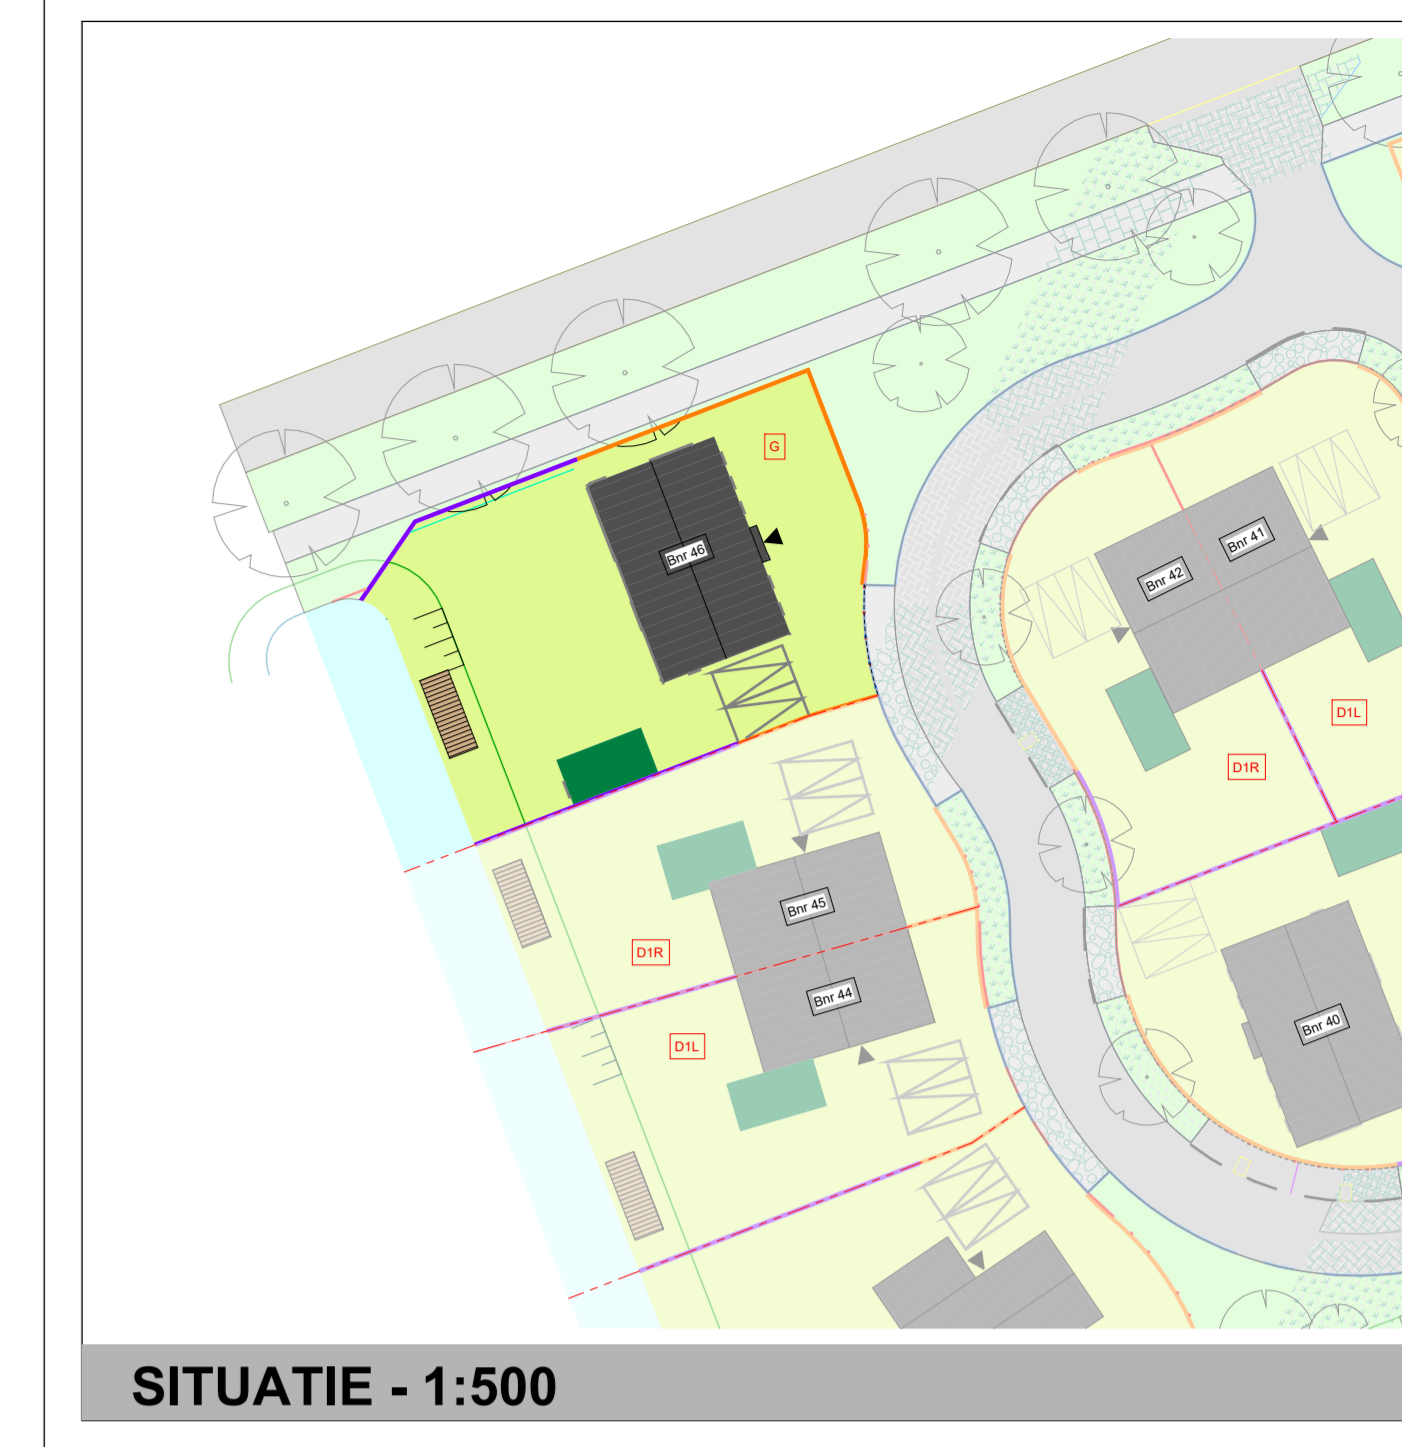


Renvooi

⊙ = Basis	⊕ = verplaatsing	⊗ = meerwerk
⊙ Schel	⊙ Dubbelzijdige schakelaar	
⊙ Belnûker	⊙ Enkelzijdige schakelaar	
⊙ Enkele wandcontactdoos (wcd)	⊙ Enkelzijdige schakelaar, dimbaar	
⊙ Dubbele wcd horizontaal	⊙ Serieschakelaar	
⊙ Dubbele wcd horizontaal (spat/watdicht)	⊙ Serieschakelaar, dimbaar	
⊙ Dubbele wcd verticaal	⊙ Wisseschakelaar, dimbaar	
⊙ Dubbele wcd verticaal (spat/watdicht)	⊙ Wisseschakelaar, dimbaar	
⊙ Porlex	⊙ Kruischakelaar	
⊙ 3 fase - Werpelpomp	⊙ UTP / CAI / TEL	
⊙ Lichtpunt plafond	⊙ SER	
⊙ Wandlichtpunt	⊙ SEV	
⊙ Plafond speaker	⊙ STEM	
⊙ Rookmelder, plafond	⊙ STEM	
⊙ Bedrade leiding met laaddoos	⊙ STLDAM	
⊙ Thermostaat / schakelaar MV	⊙ STDM	
⊙ Driestromenschakelaar MV		
⊙ Naaingelg Thermostaat		
⊙ CO2 sensor		
⊙ Lote leiding		
	⊙ MV-afvoer in ruimte. Aantallen en locaties ventileren n.i.b. door installateur.	
	⊙ WTW-afvoer in ruimte. Aantallen en locaties ventileren n.i.b. door installateur.	
	⊙ WTW-afvoer in ruimte. Aantallen en locaties ventileren n.i.b. door installateur.	

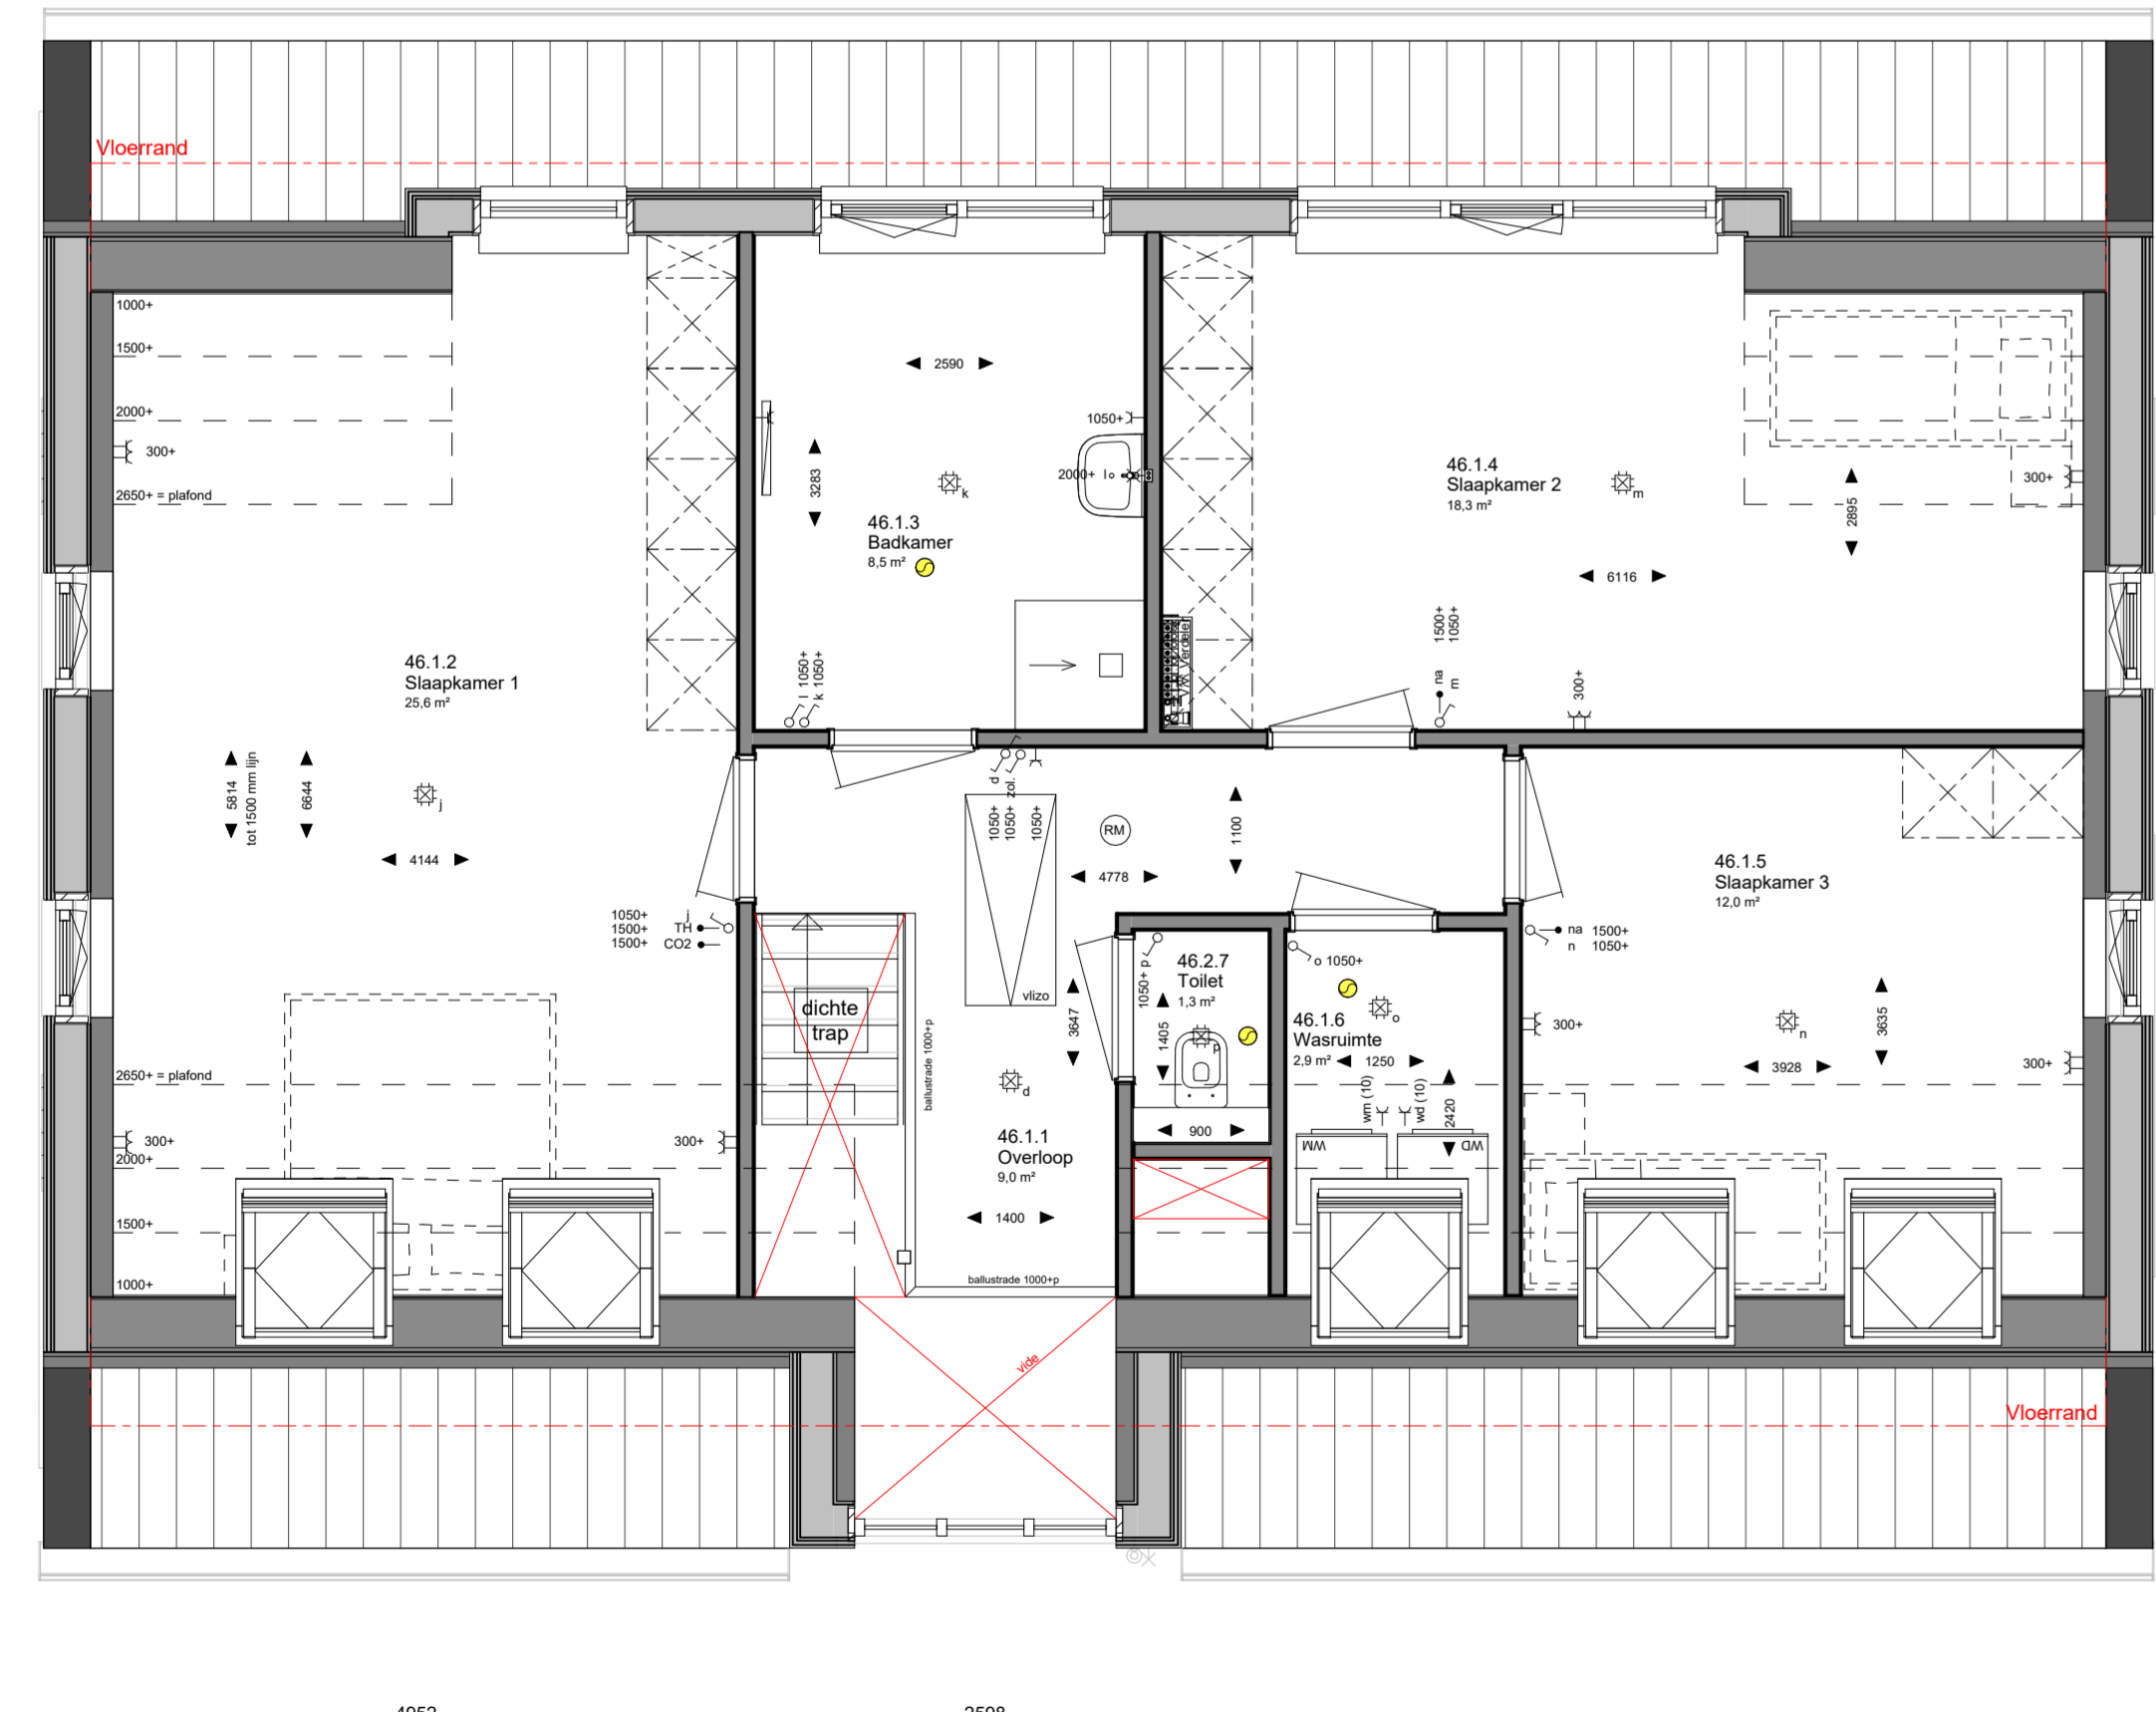


EERSTE VERDIEPING
BASIS
schaal 1:50

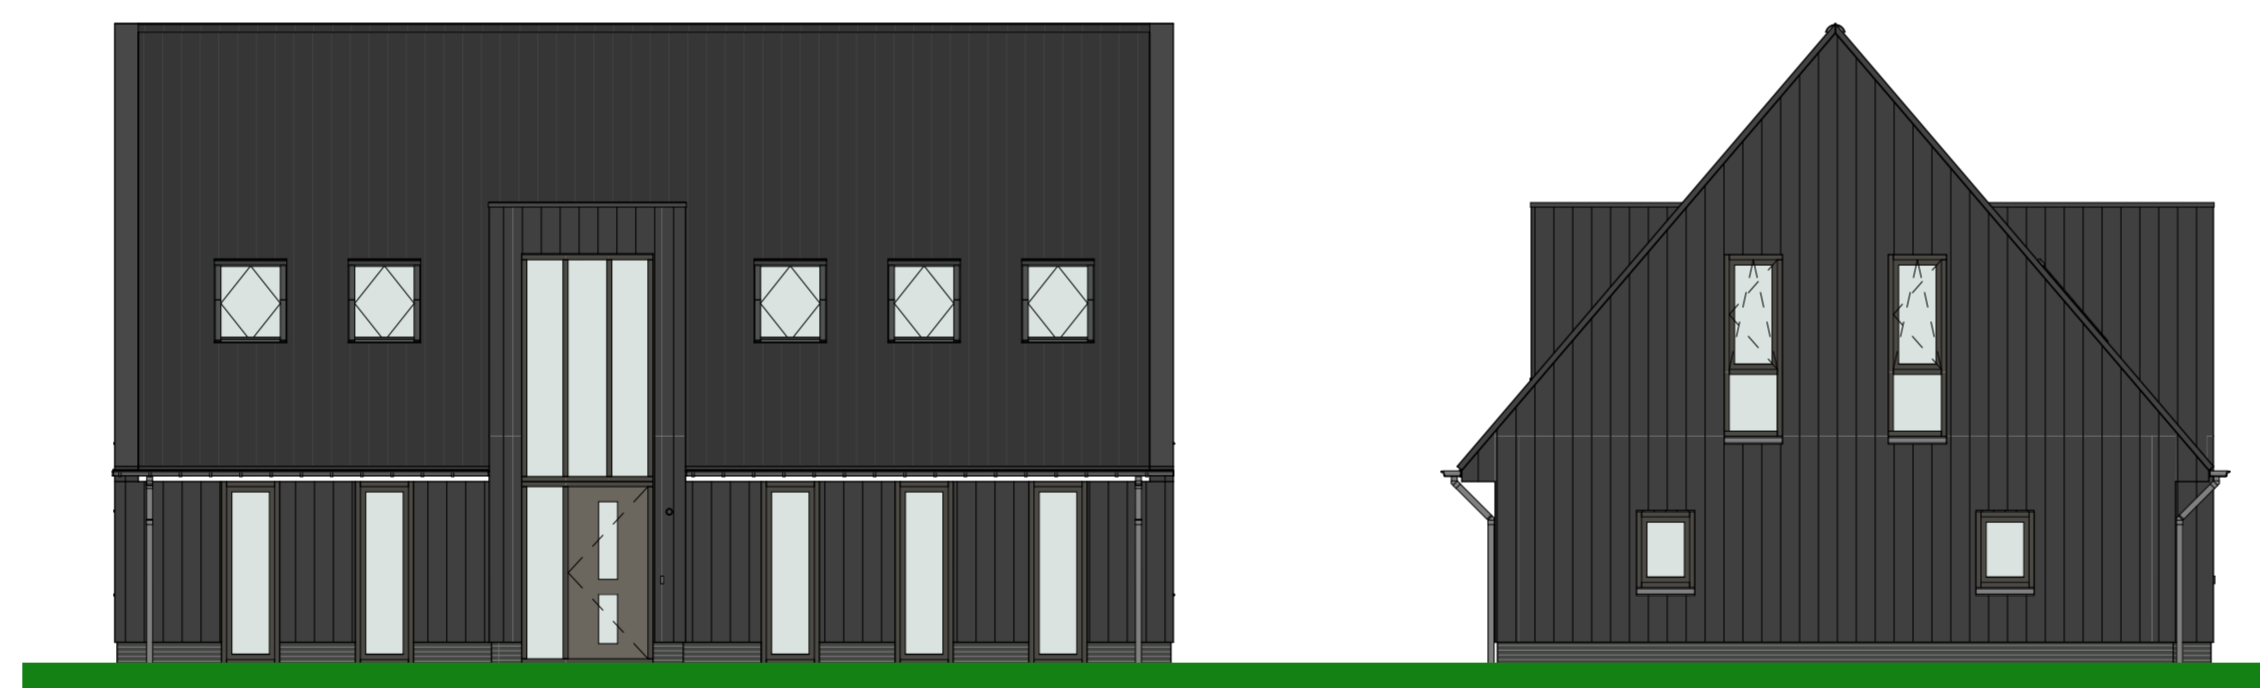


VOORGEVEL
BASIS
schaal 1:100

LINKERGEVEL
BASIS
Schaal 1:100

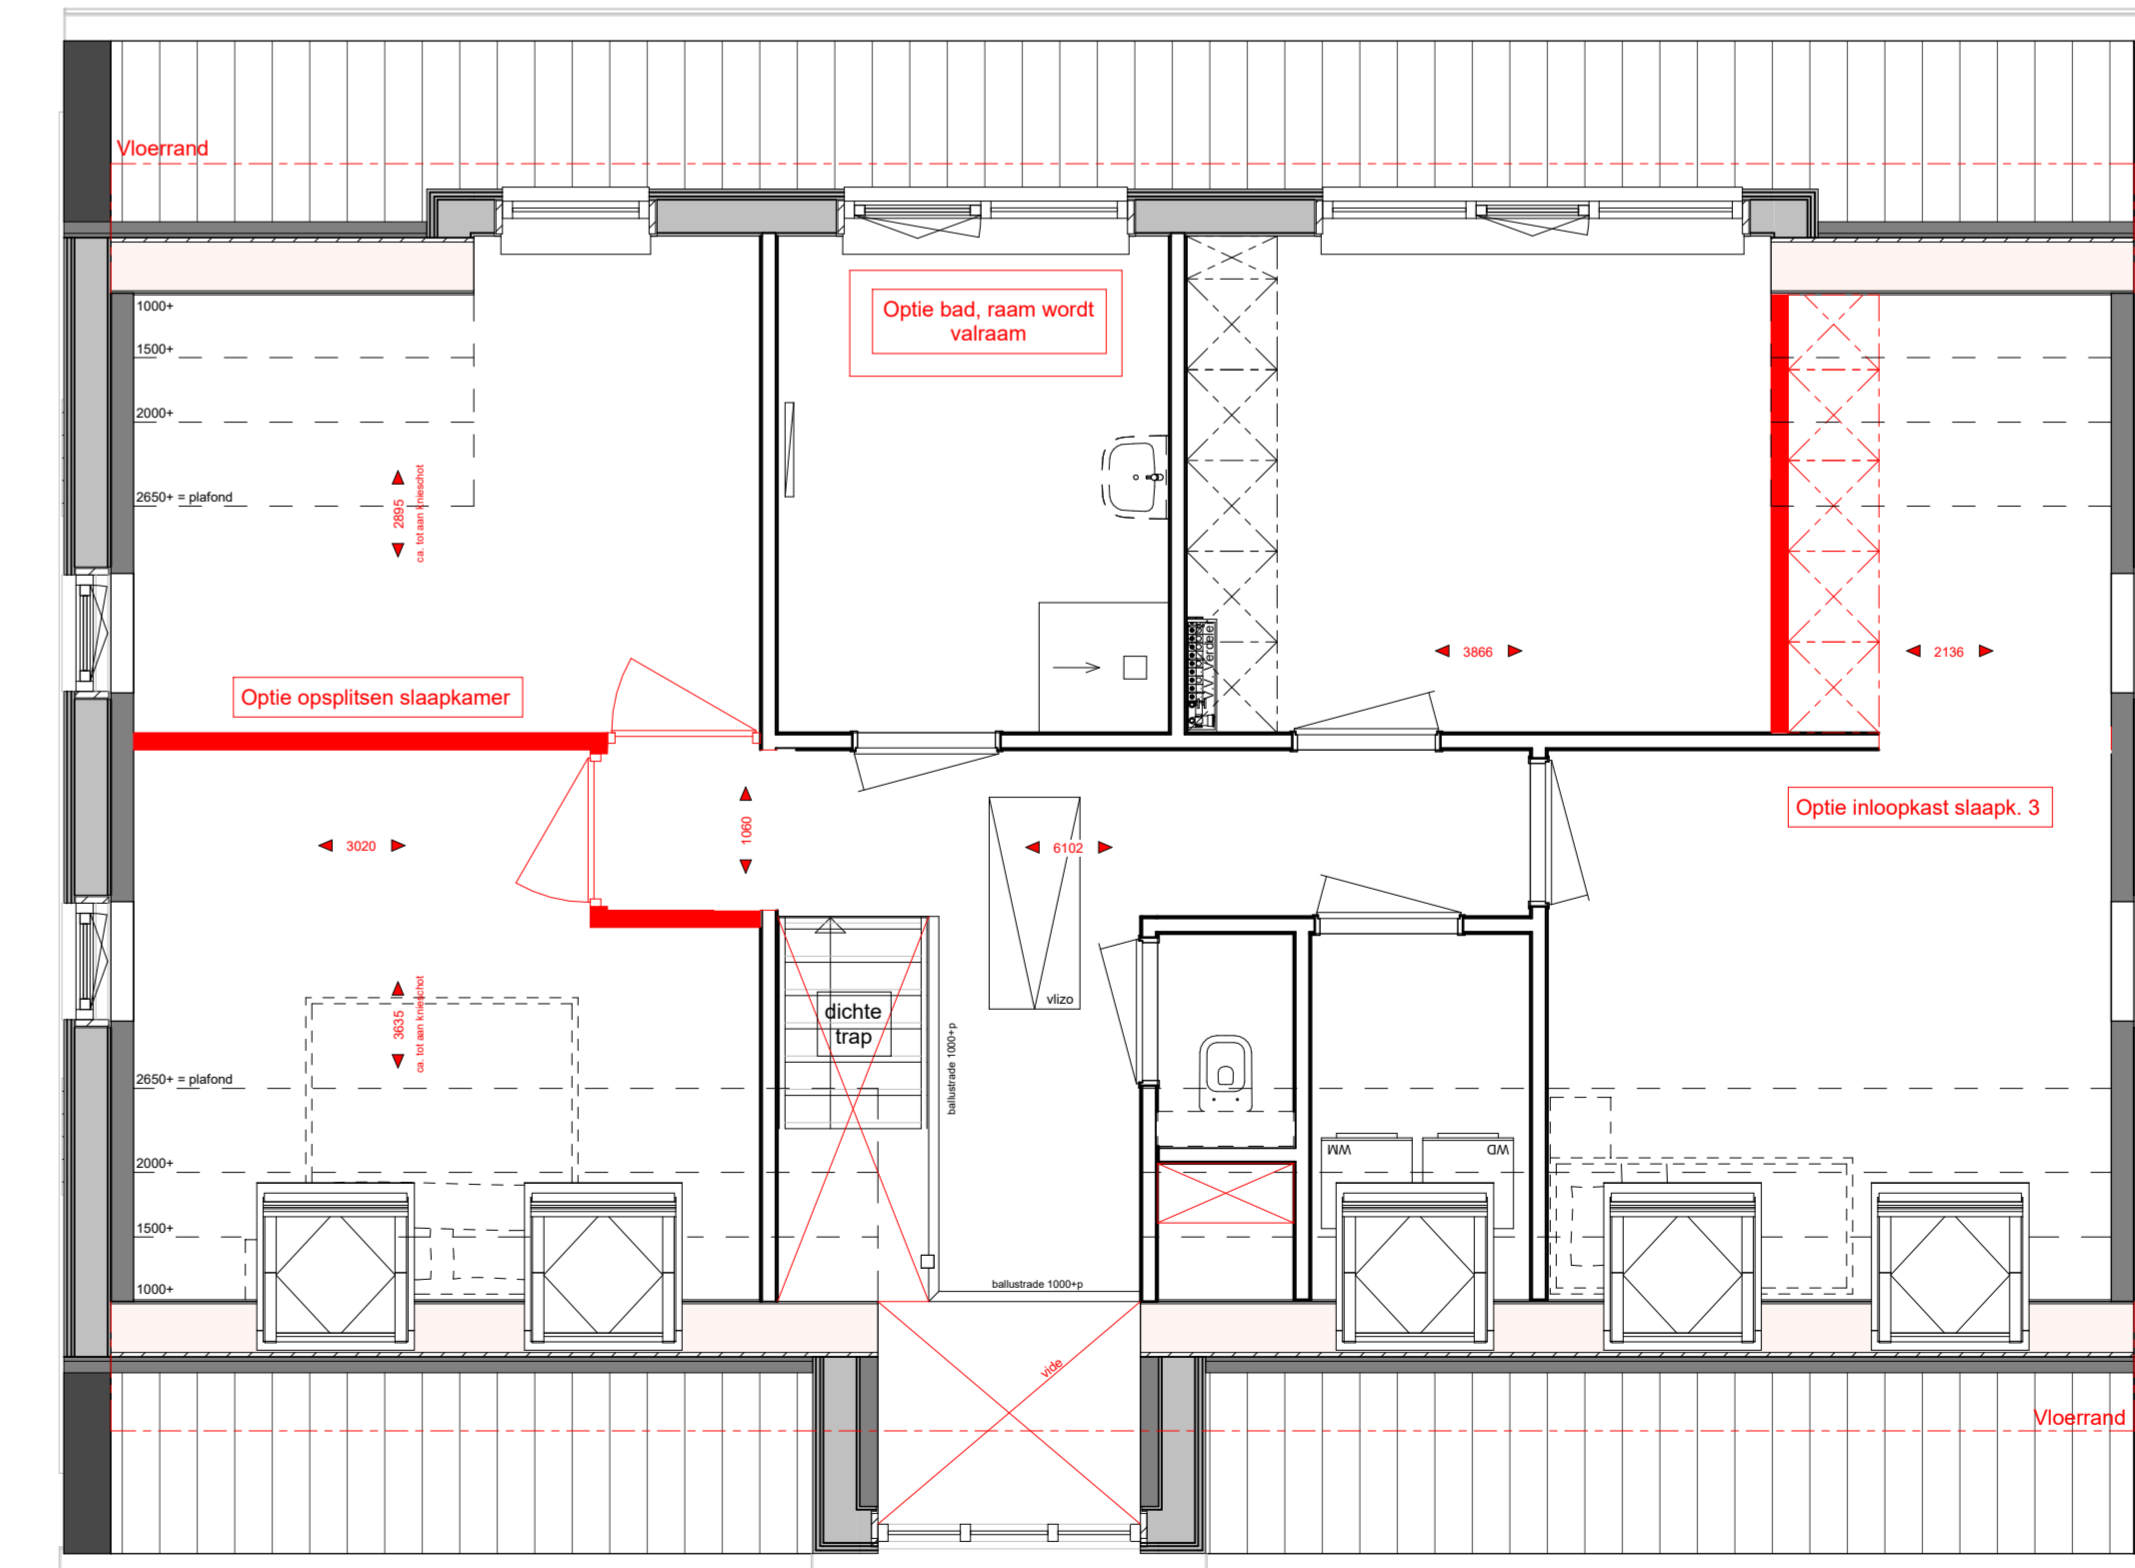

EERSTE VERDIEPING
OPTIES
schaal 1:50

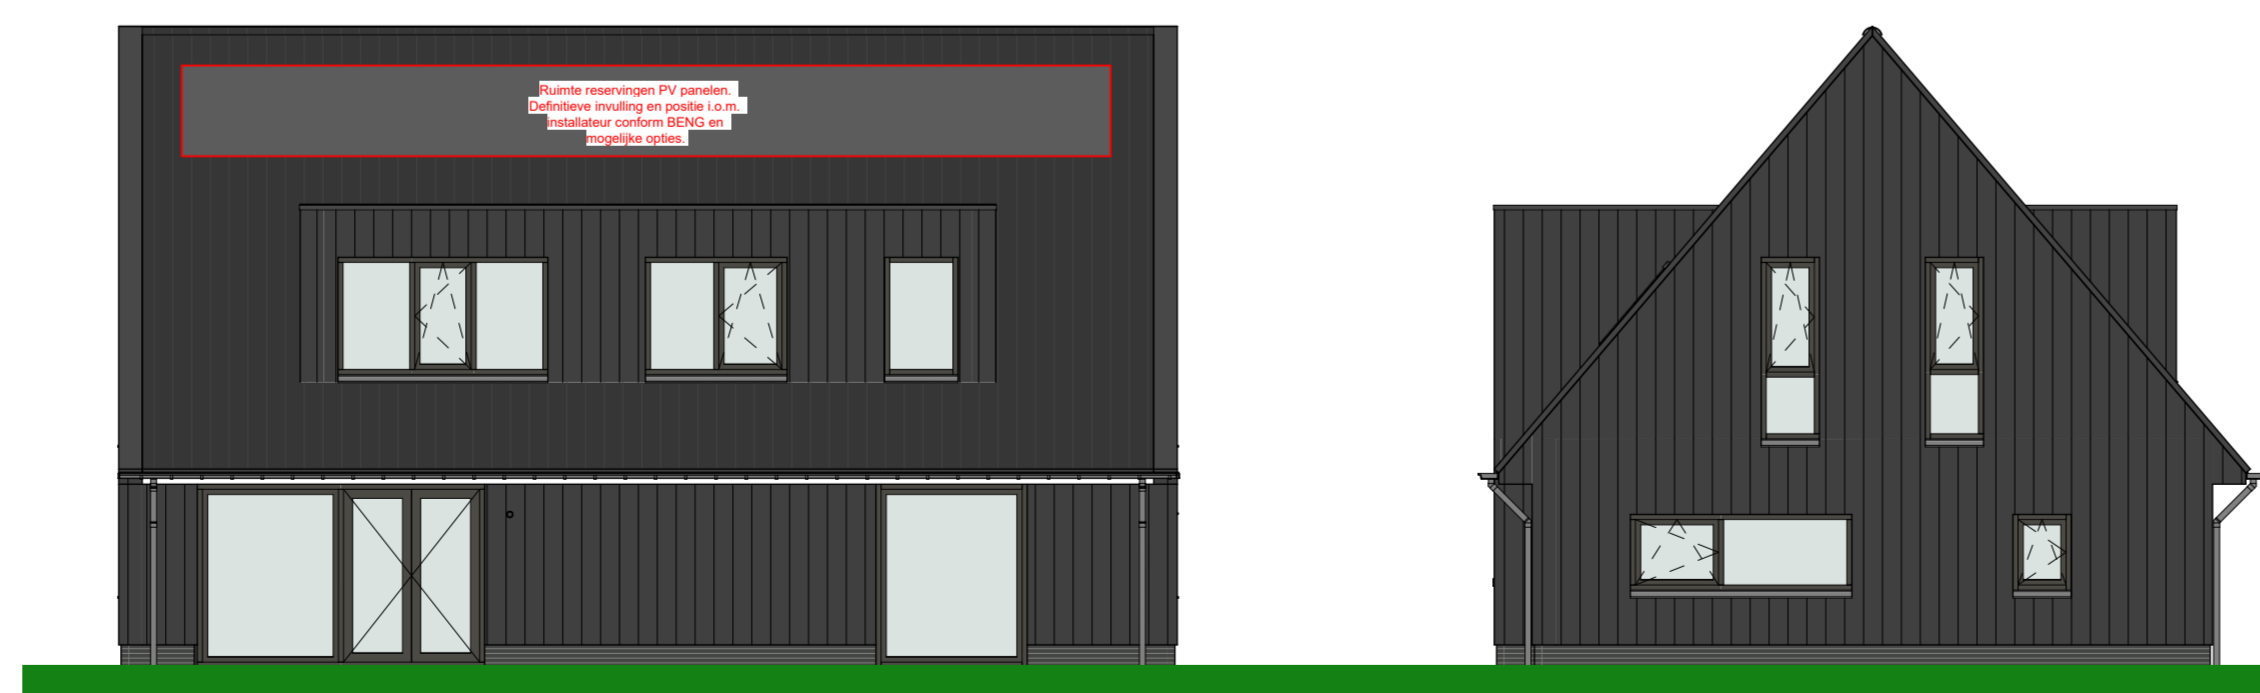

ACHTERGEVEL
BASIS
Schaal 1:100

RECHERGEVEL
BASIS
Schaal 1:100



Project nummer : U24020
 Project : Krekenlanden Nieuwkoop
 Opdrachtgever : ThuisinBouwen
 Fase : Het Park
 Onderdeel : Verkooptekening
 Type : G
 Bouwnummer : 46
 Formaat : A1+ (594x1261)
 Schaal : As indicated
 Bladnummer : VT-46
 Datum : 27-09-2024

