



**BEGANE GROND BASIS**  
schaal 1:50

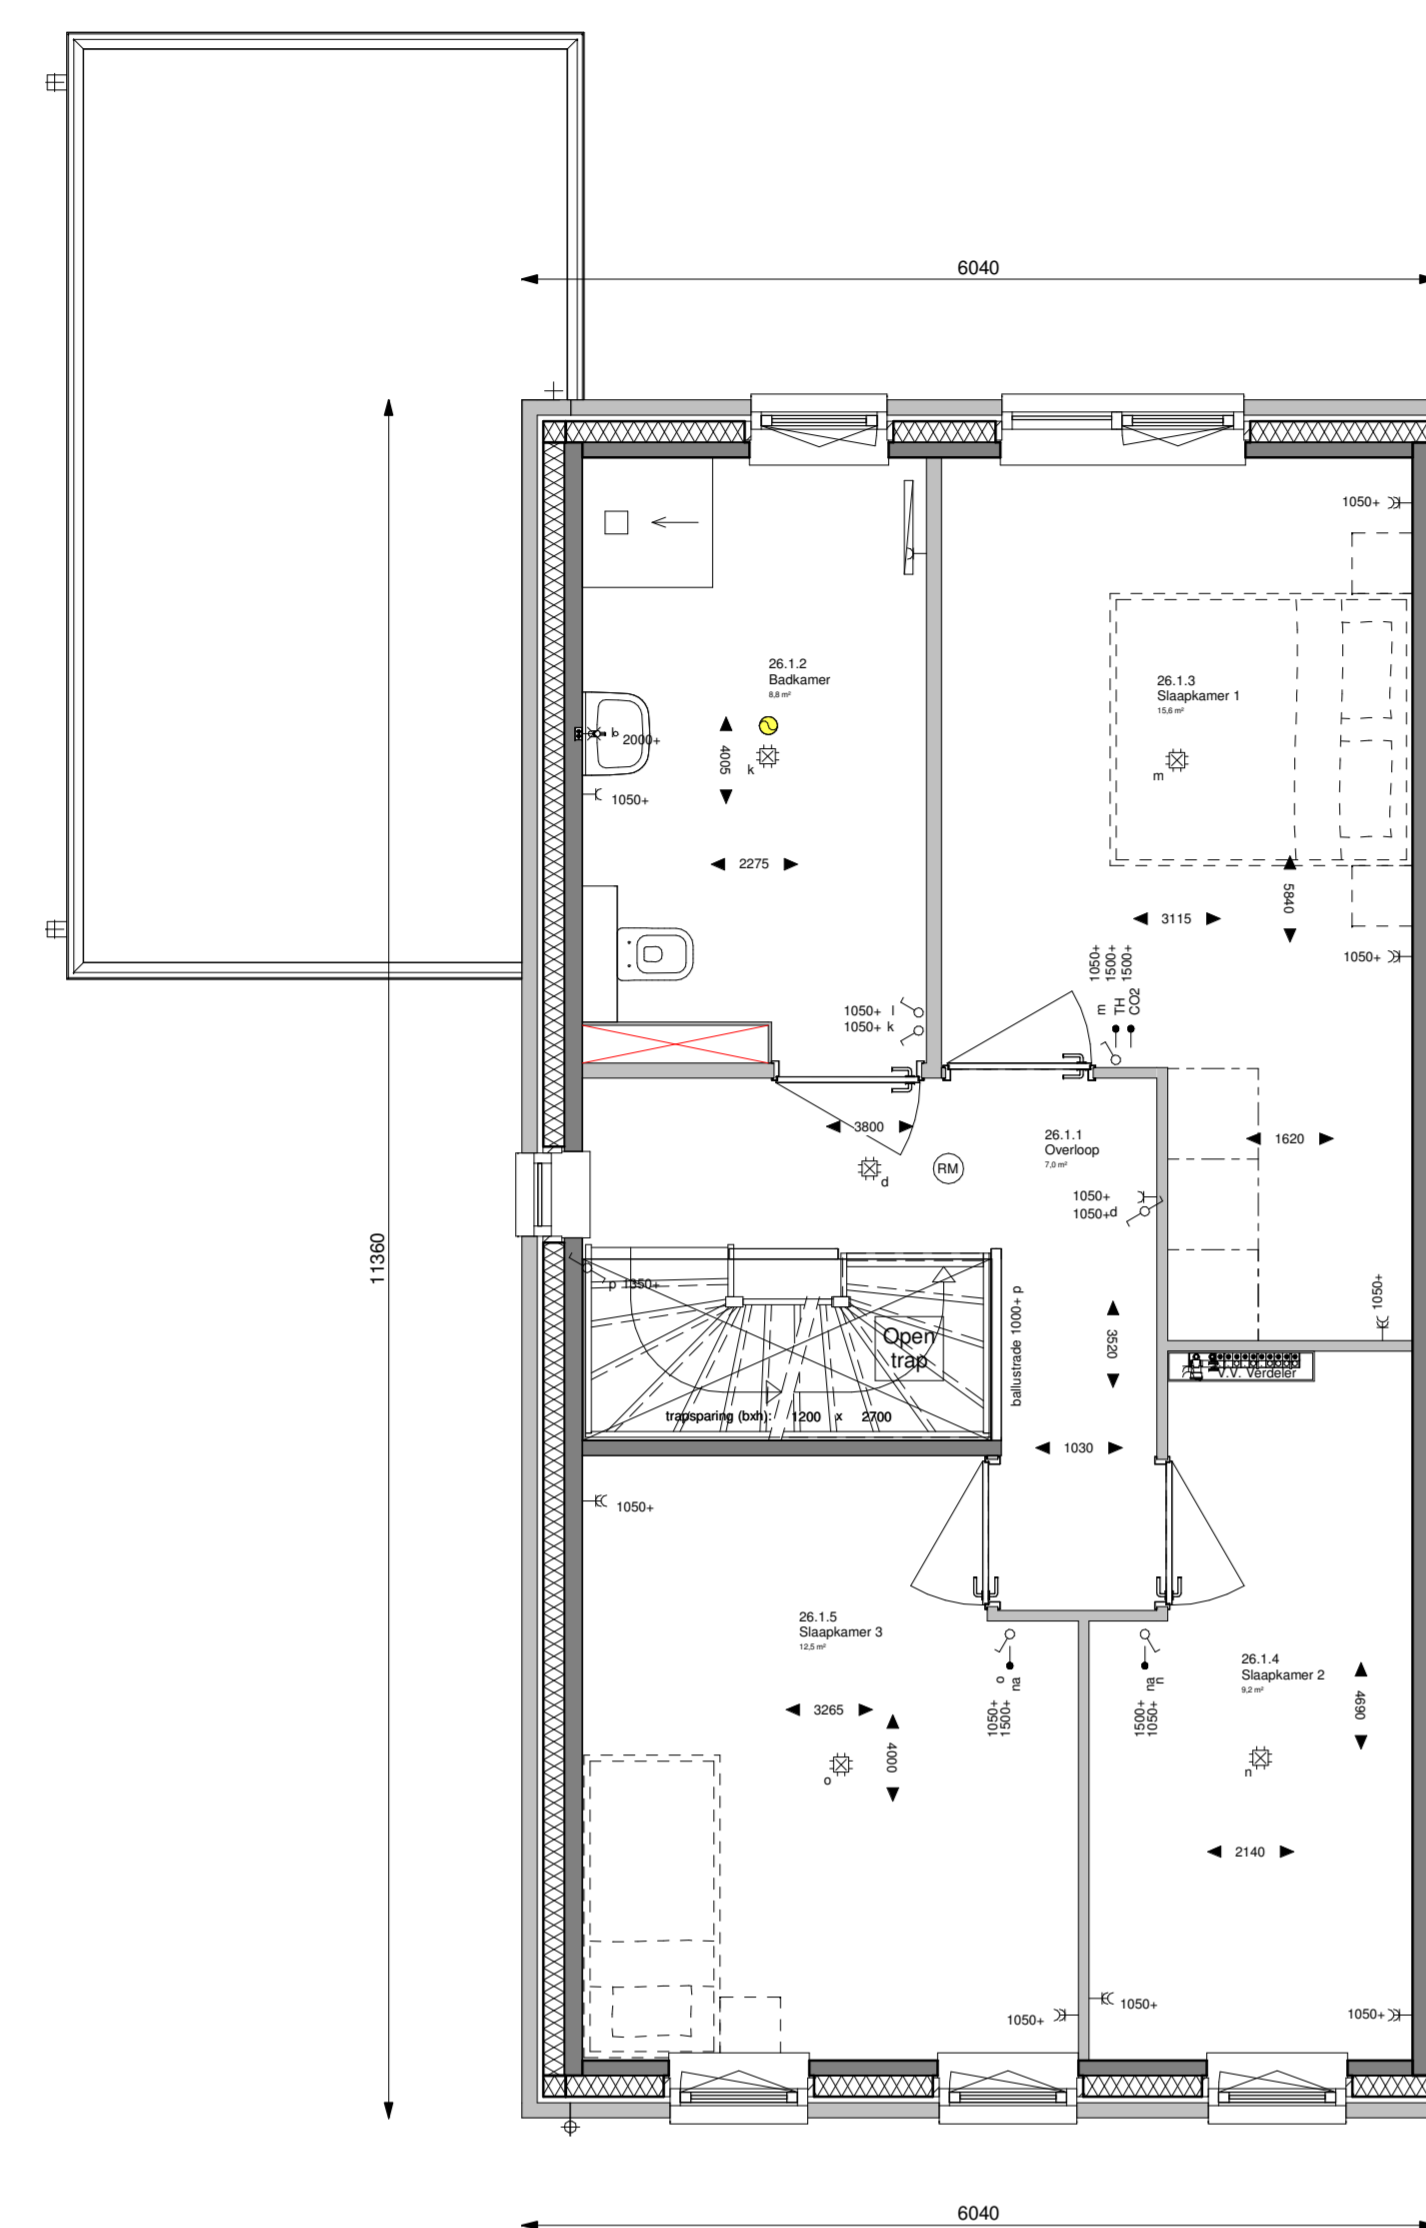


**EERSTE VERDIEPING BASIS**  
schaal 1:50

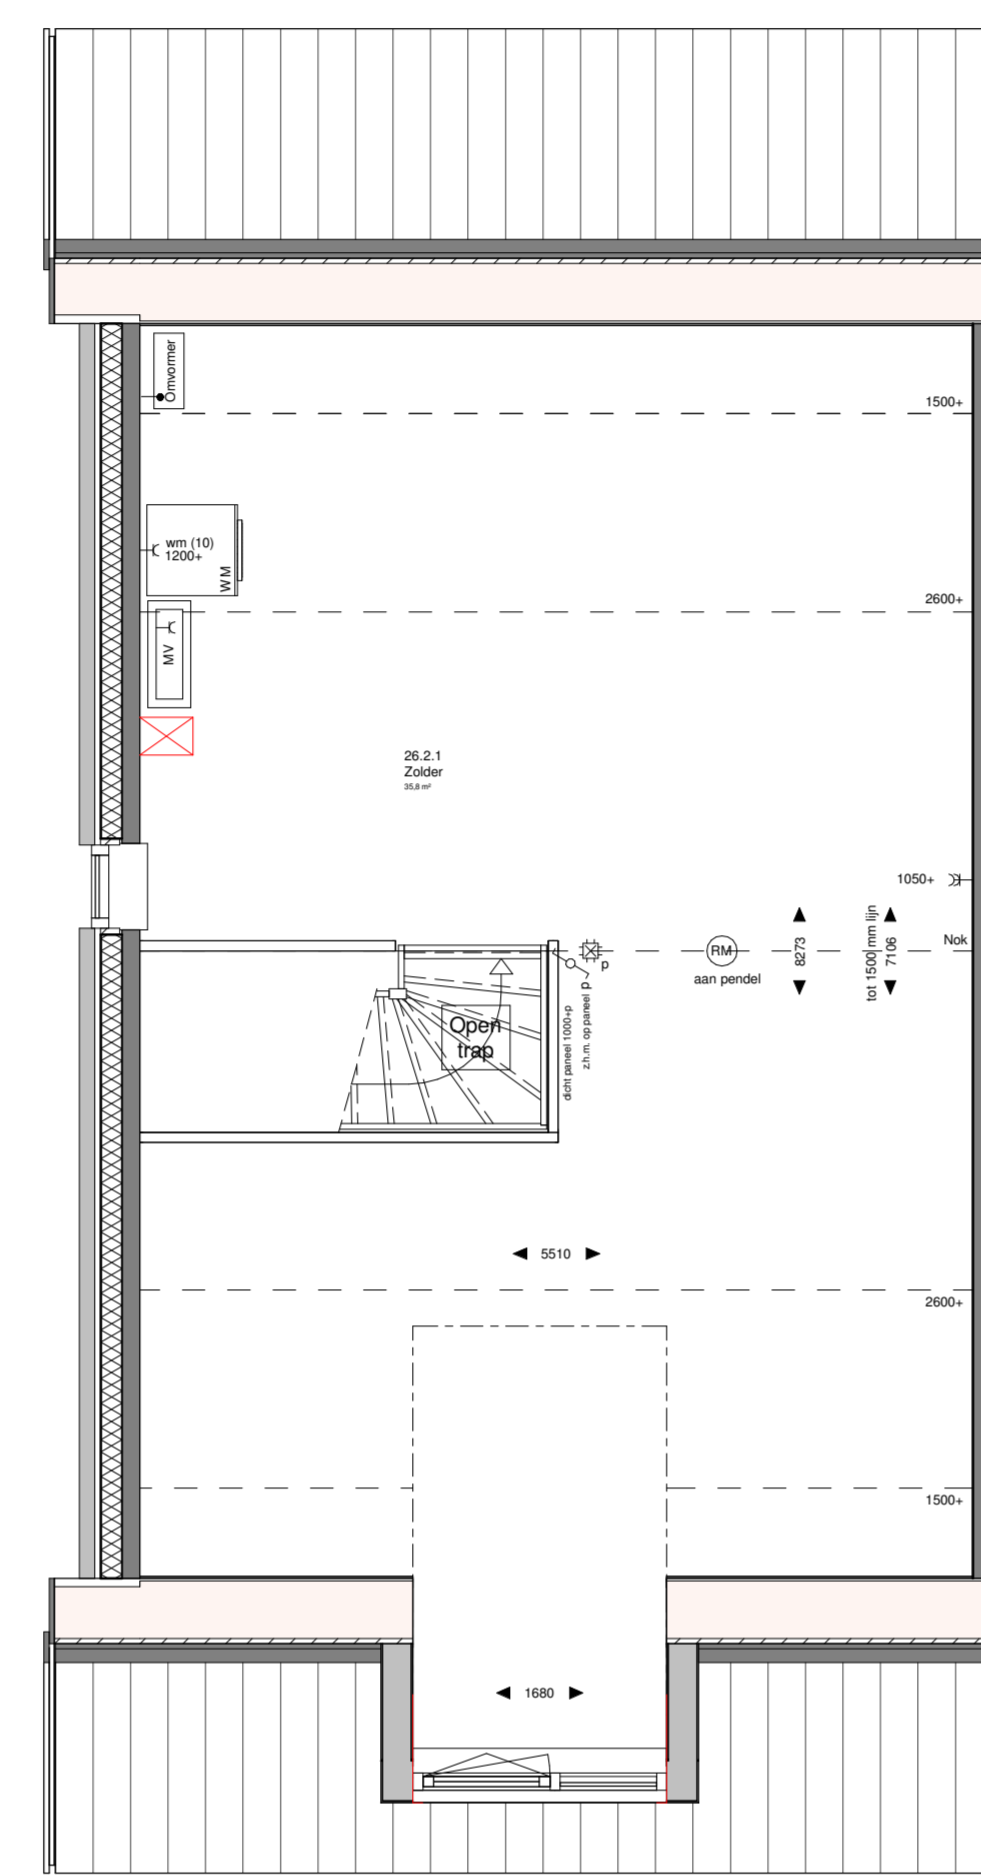


**ZOLDER VERDIEPING BASIS**  
schaal 1:50


**BASIS**

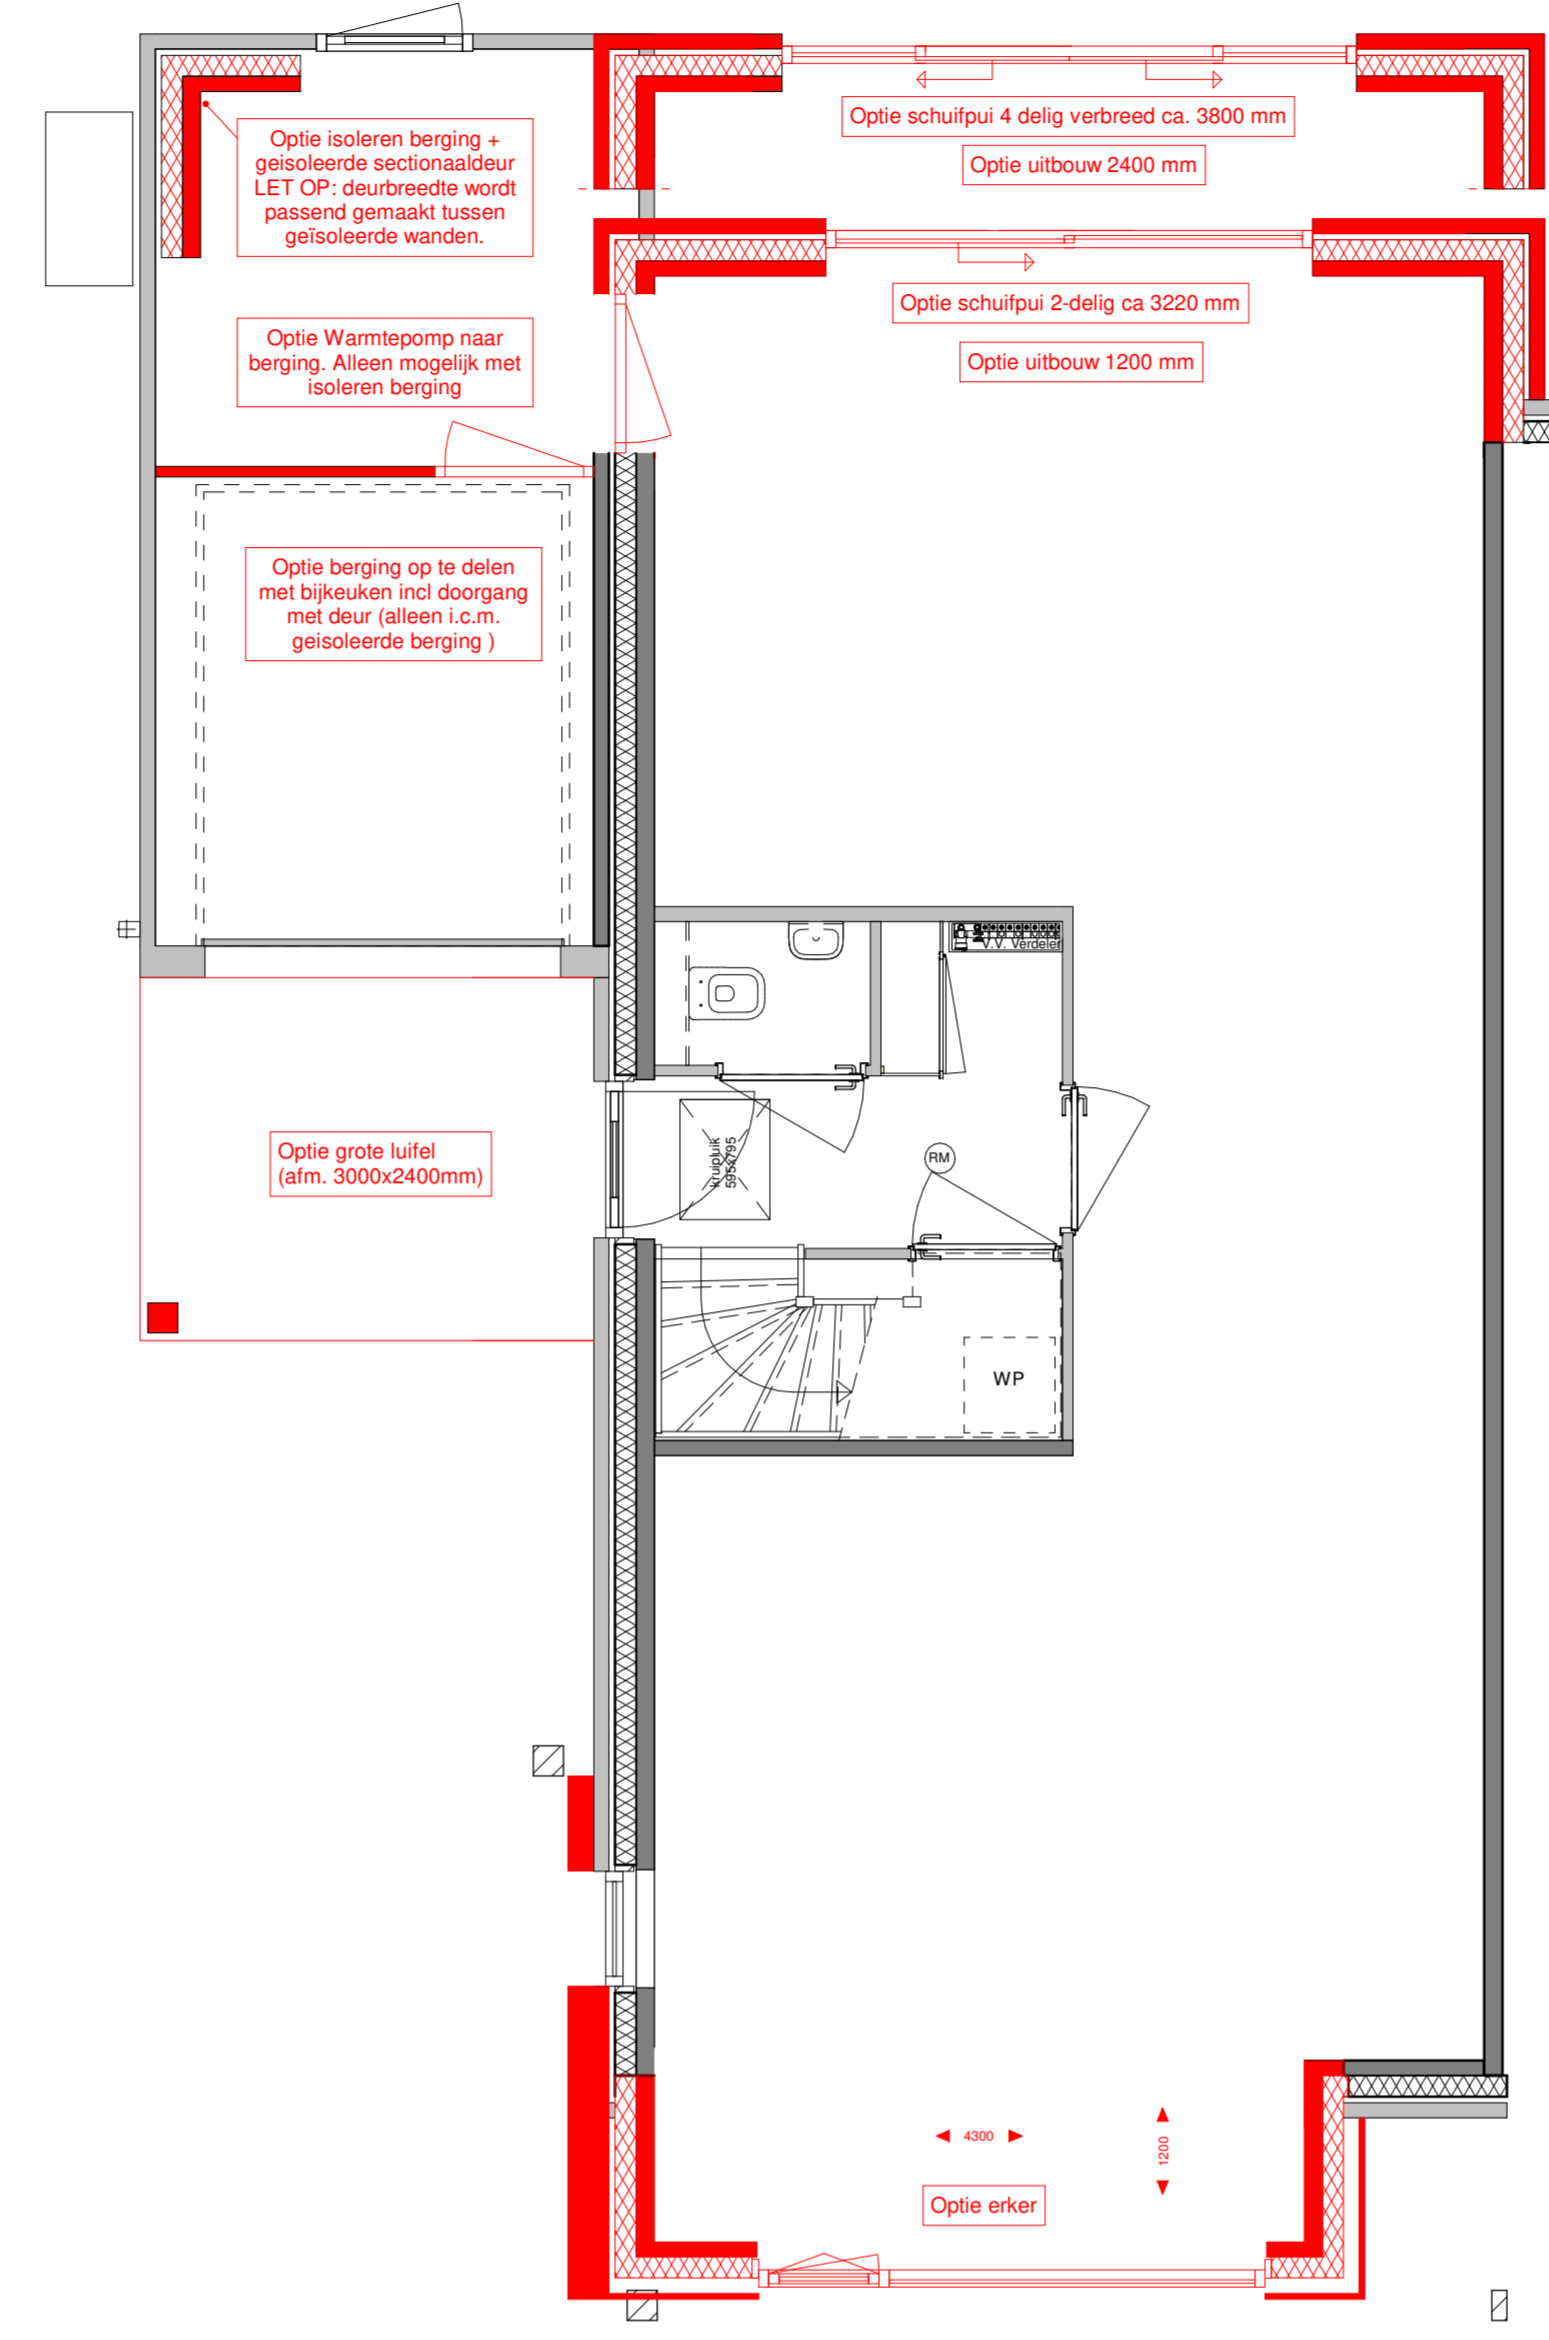


**BEGANE GROND OPTIES**  
schaal 1:50

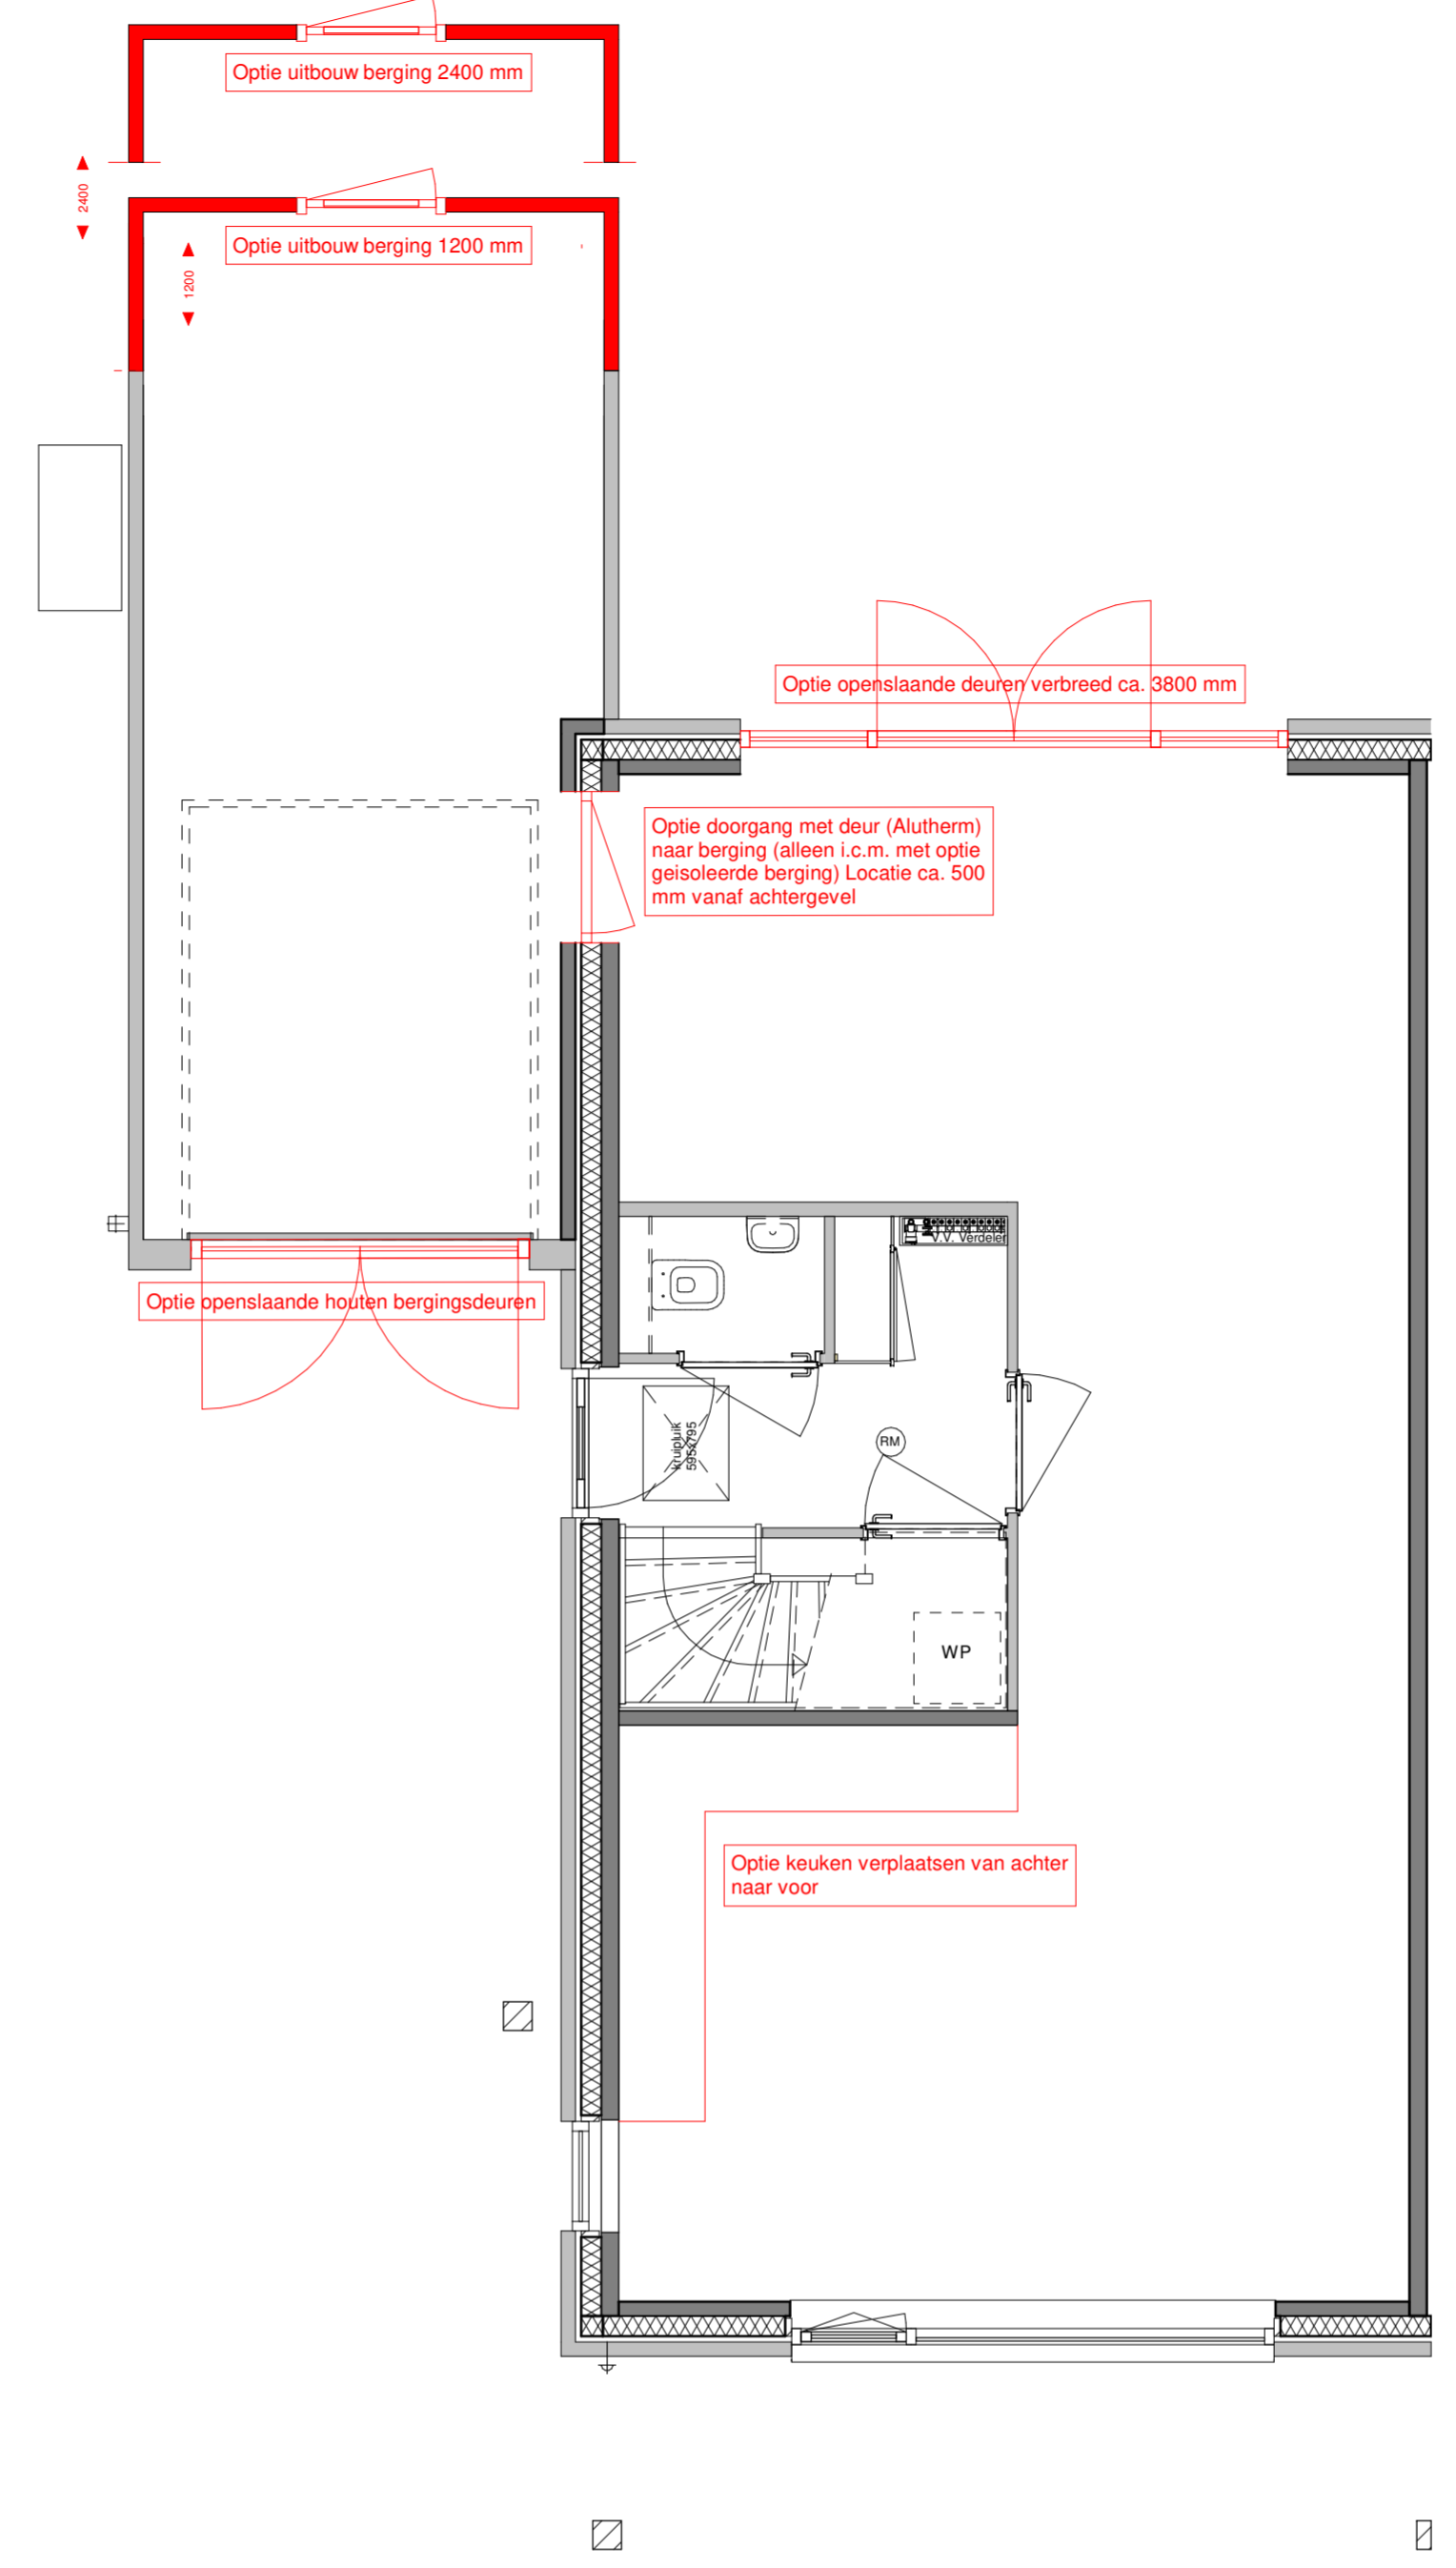

**BEGANE GROND OPTIES**  
schaal 1:50

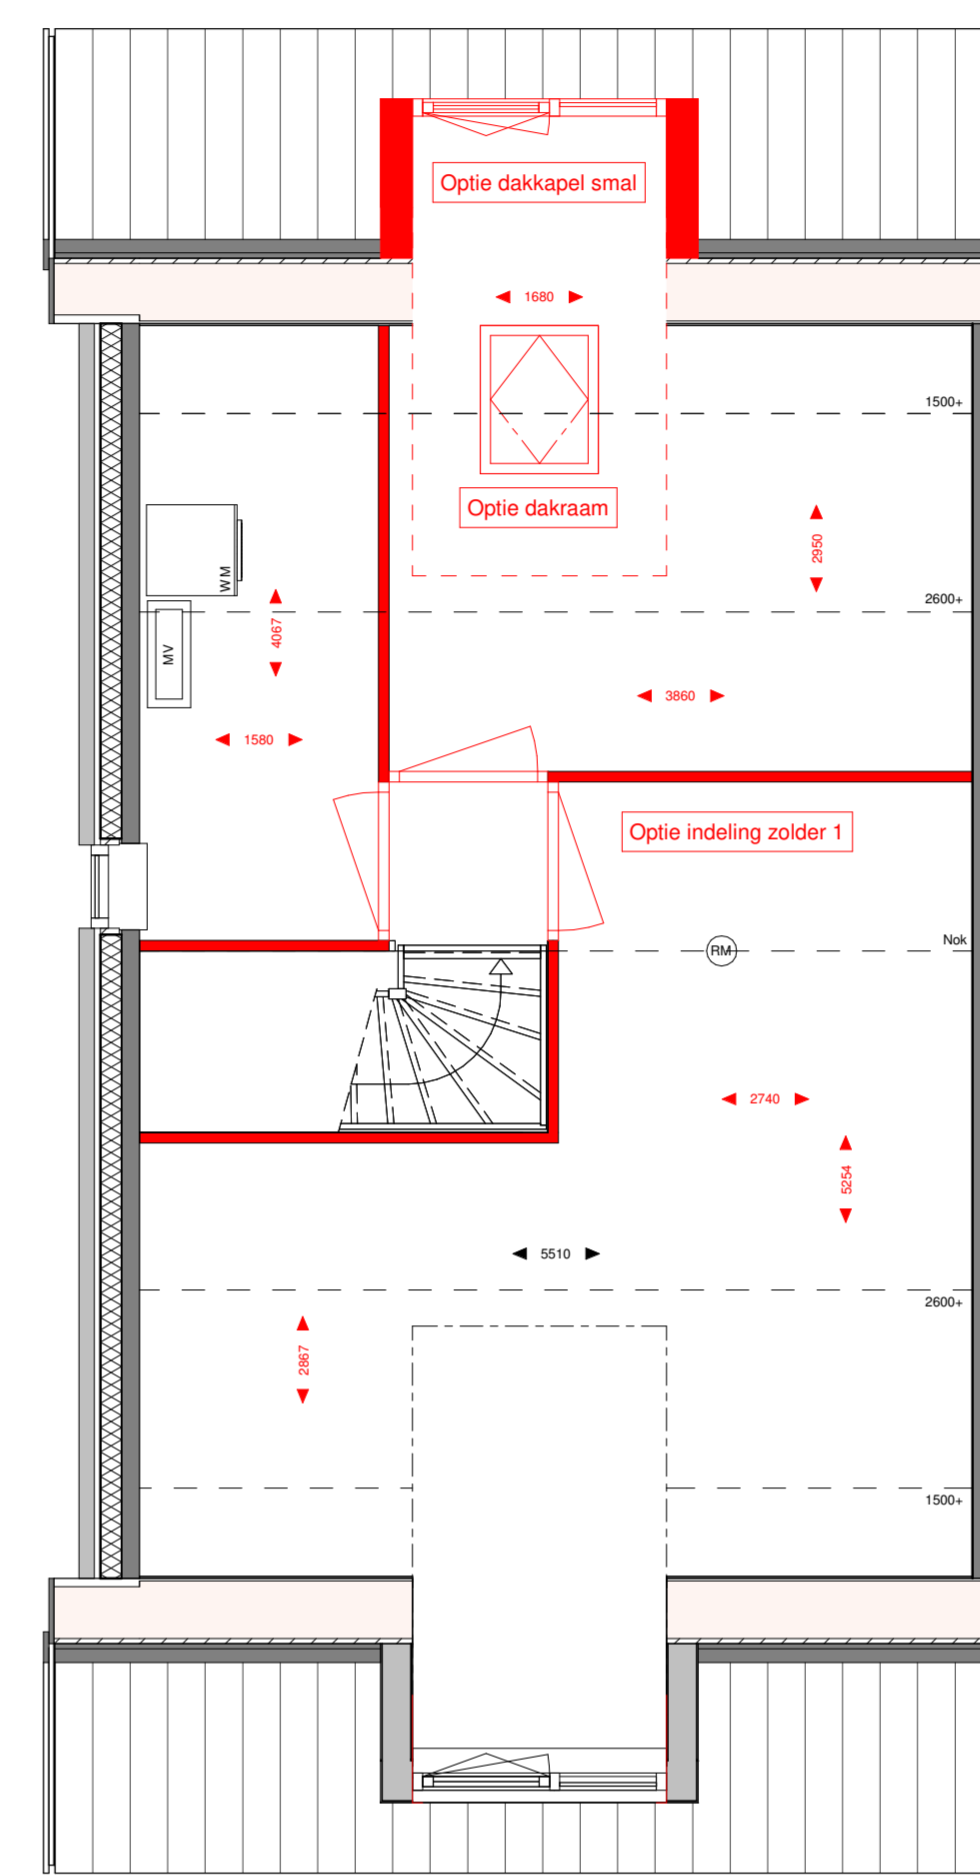


**ZOLDER VERDIEPING OPTIES**  
schaal 1:50

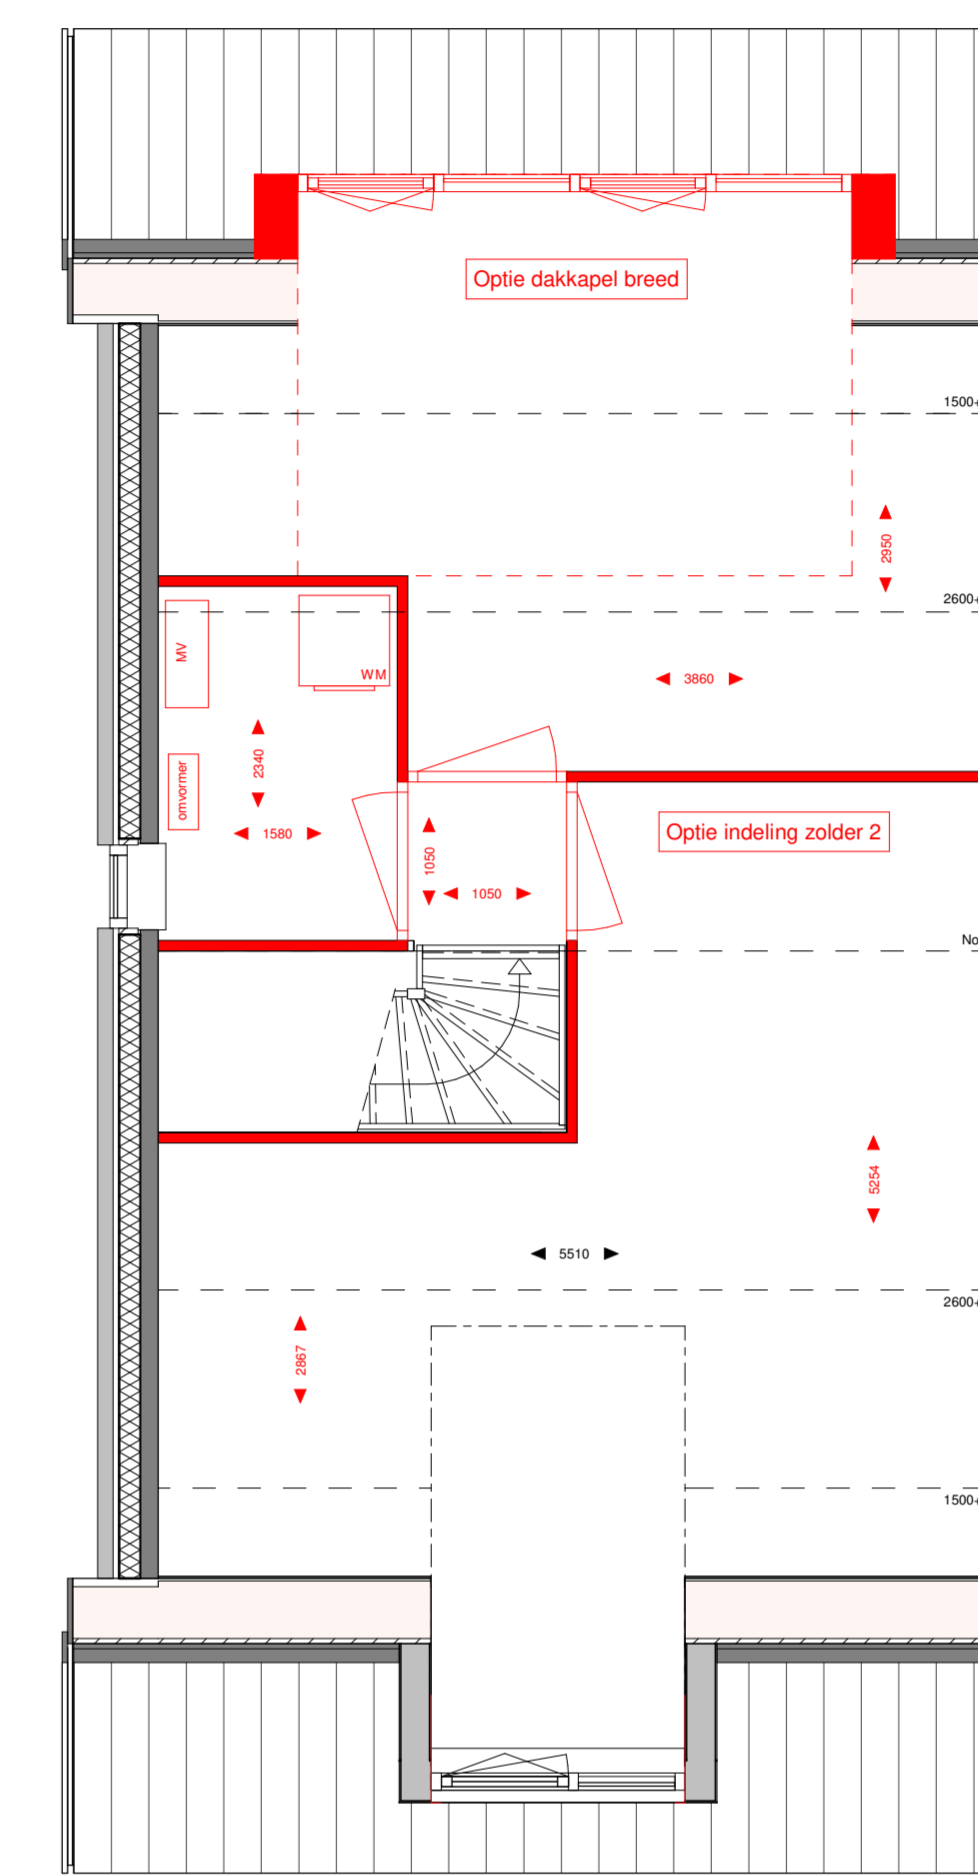

**ZOLDER VERDIEPING OPTIES**  
schaal 1:50

**OPTIES**

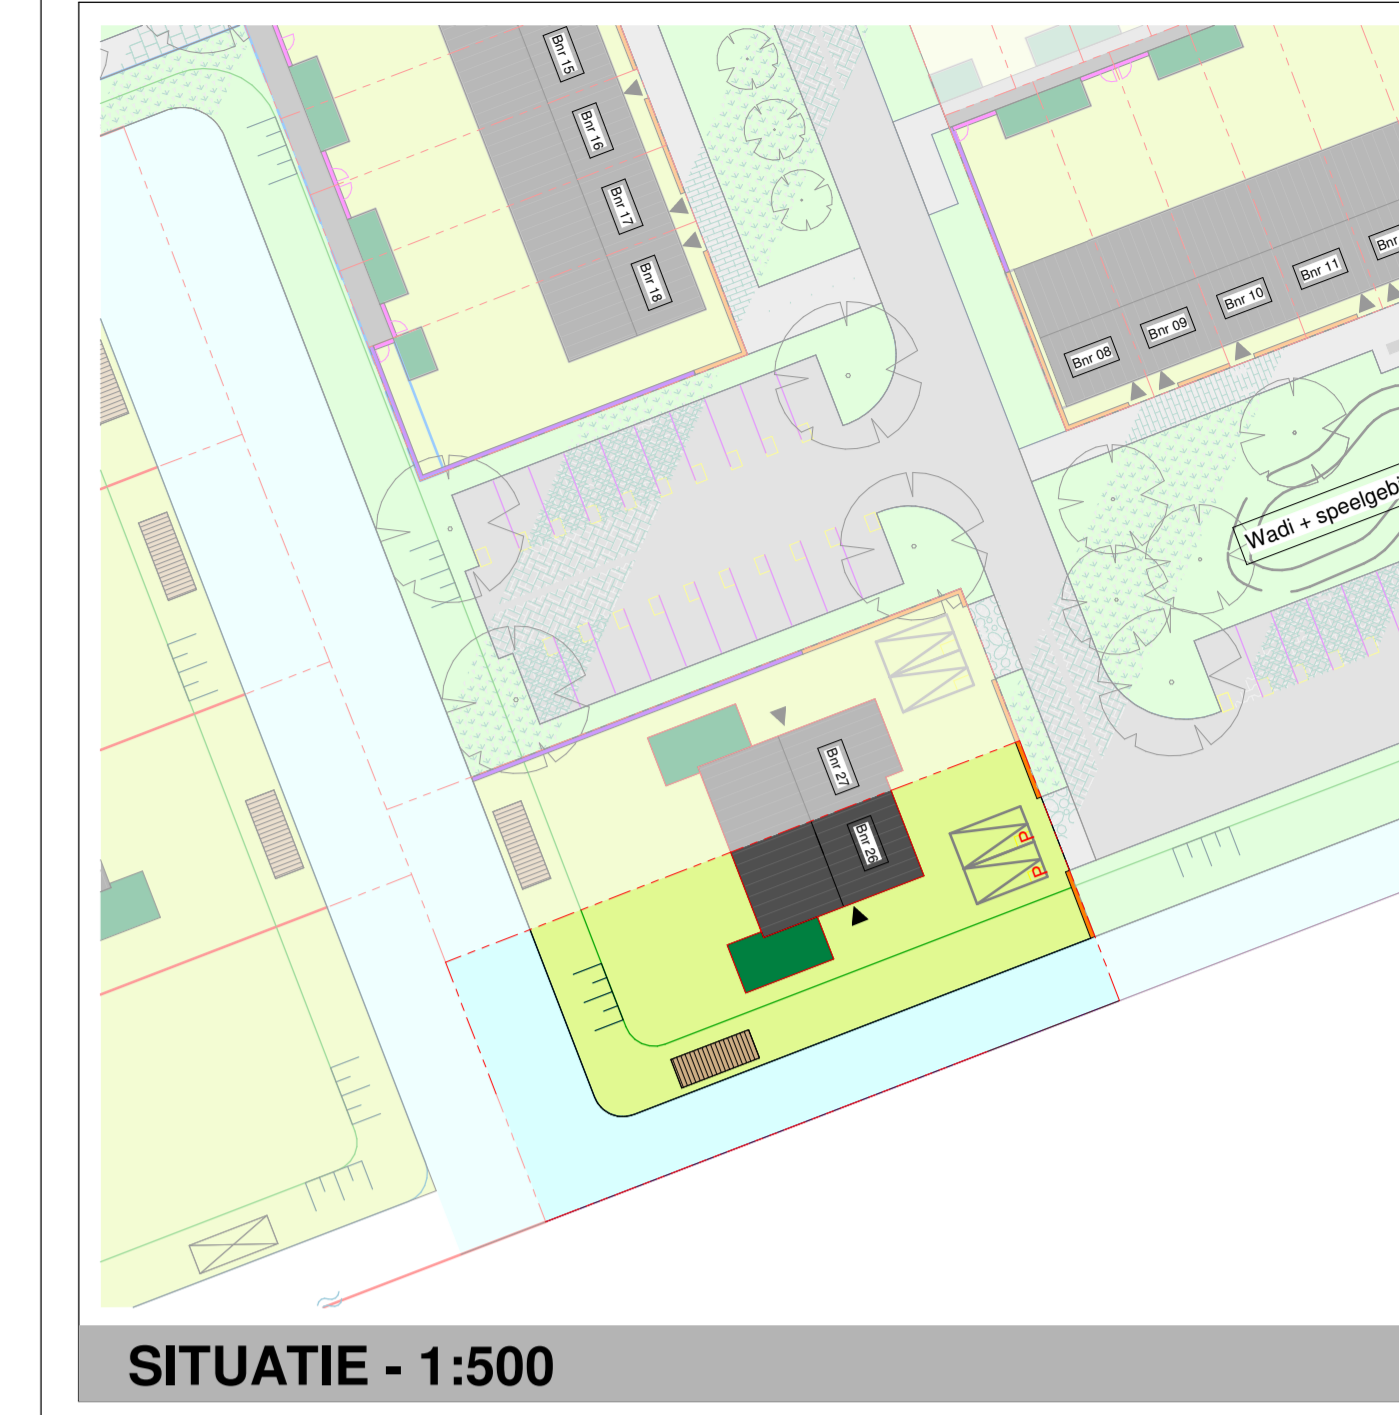

**Renvooi**


○ - Basis	○ - verplaatsing	○ - maatwerk
○ Scher	○ Enkele wandontbreedte	○ Enkele wandontbreedte (wcd)
○ Bedrukker	○ Enkele wcd (spat)wcd	○ Dubbele wcd horizontaal



**VOORGEVEL BASIS**  
schaal 1:100



**LINKERGEVEL BASIS**  
Schaal 1:100

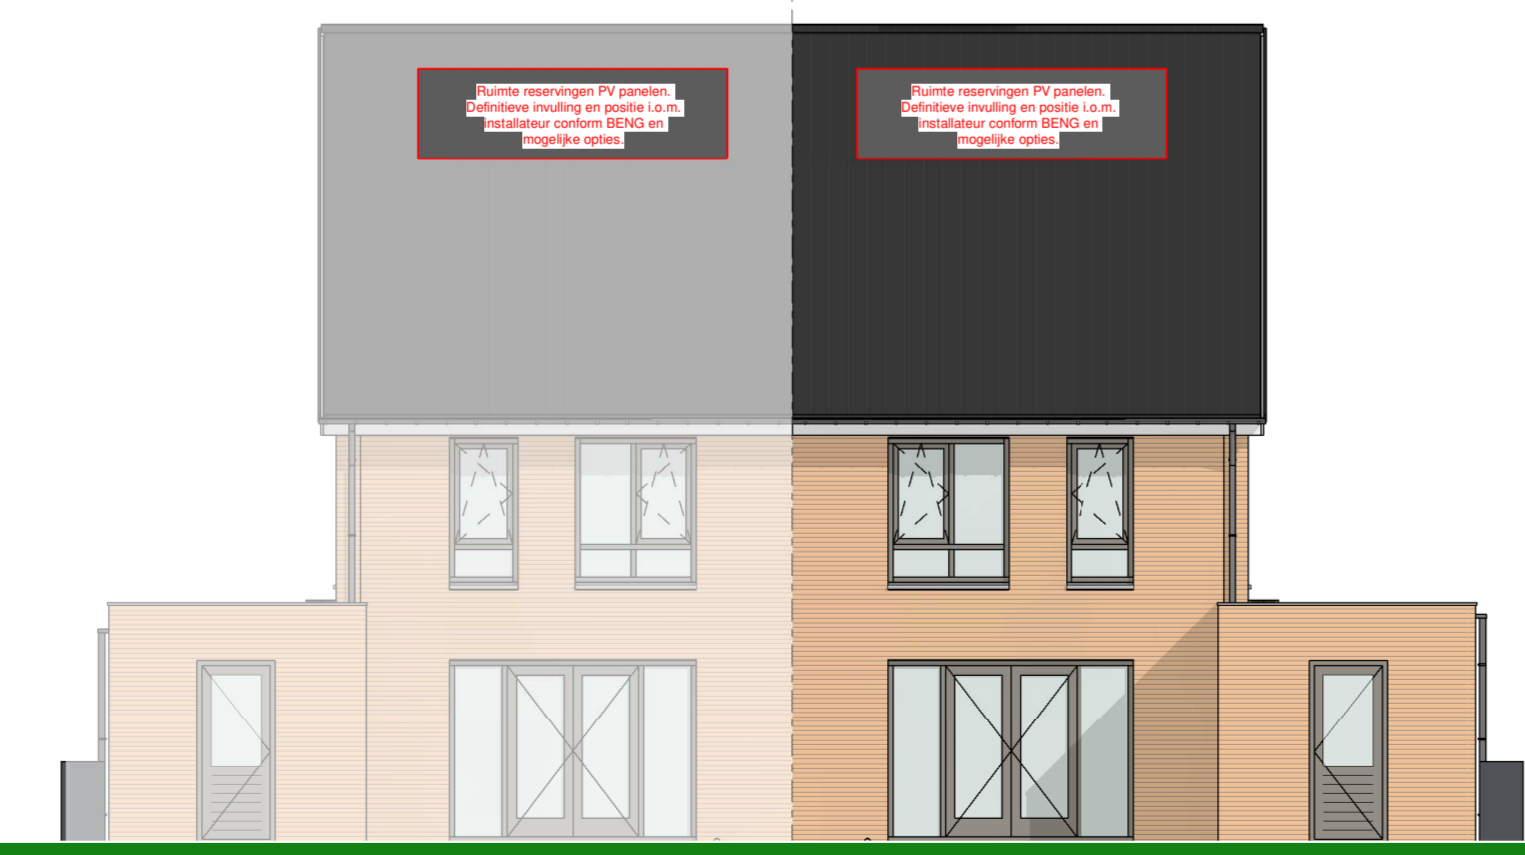

**ACHTERGEVEL BASIS**  
Schaal 1:100



**VOORGEVEL OPTIES**  
Schaal 1:100



**ACHTERGEVEL OPTIES**  
Schaal 1:100



**ACHTERGEVEL OPTIES**  
Schaal 1:100



Project nummer: --  
 Project : Krekenlanden  
 Opdrachtgever : ThuisBouwen  
 Fase : Het Veld  
 Onderdeel : Verkooptekening  
 Type : C  
 Bouwnummer : 26  
 Formaat : A1+++ (594x1681)  
 Schaal : As indicated  
 Bladnummer : VT-26  
 Datum : 16-07-2024



Positionering en maatvoering is indicatief. Hieraan kunnen geen rechten worden ontleend.